

Afstöðumynd  
m.kv. 1:500

**BYGGINGARLÝSING**

Húsið er staðsteypt á hefðbundinn hátt og hvílir á sökkli og plötu úr jámbentri steinsteypu. Á húsinu er timburpak klætt bárujámí. Innveggir eru ýmist staðsteyptir eða úr grind klæddri gipsi.

1-PAK. Pak er gert úr 225x50mm sperrum sem hvíla á steyptum útveggjum og steypum bitum. Einangrað með 200mm pakull, klætt með borbaklæðningu, þar ofan á kemur soðin pappklæðning og bárujám á lektugrind. Neðan á sperrur er loftklæðning, fest á raflagnagrind. Pakhalli er 6°.

2-ÚTVEGGIR. Útveggir eru staðsteyptir á hefðbundinn hátt, og einangrað að innan. Húsið er múrað að utan með kvartsáförð - lítir eru ljósgrár og dökkgrár. Vönduð timburklæðning á framhlöð - t.d. sedrus.

3-GLUGGAR. Gluggar eru hefðbundnir timburgluggar settir eftirá í útvegg. Tvöfalt K-gler er í gluggum og 14mm loftbil.

4-SÖKKULL OG GÓLFPLATA. Sökkull og gólfplata eru úr jámbentri steinsteypu. Einangrað með 100mm steinullareinangrun.

5-INNVEGGIR. Innveggir eru ýmist staðsteyptir eða úr 90mm grind klæddri gipsi. Veggklæðningar í bílageymslu eru í flokki 1 - aðrar klæðningar eru amk í flokki 2.

6-LAGNALEIÐIR. Neysluvatnslagnir eru rör í rör plastlagnir í gólfplötum með dællikistum í blískúr. Gólfhitlagnir verða í húsinu, en lagnir að ofnum verða rör í rör plastlagnir.

7- STAERÐIR SKV. SKRÁNINGARTÖFLU:

Helldarflatarmál / bírt flatarmál: 219,0m<sup>2</sup>  
Helldarúmmál: 829,2m<sup>3</sup>  
Skjptarúmmál: 694,062m<sup>3</sup>

Löðarstærð er 626,3m<sup>2</sup>, nýtingarhlutfall=0,35

**KÓLNUNARTÖLUR (hámarksplö):**


Útveggir	0.4 W/m <sup>2</sup> K
Útv. (veglöð meðbatal)	0.85 W/m <sup>2</sup> K
Pak	0.2 W/m <sup>2</sup> K
Gólf á fyllingu	0.3 W/m <sup>2</sup> K
Gluggar og gler	2.0 W/m <sup>2</sup> K
Hurðir	3.0 W/m <sup>2</sup> K

**SKÝRINGAR:**

HV=	Inntak hitaveitu
WV=	Inntak vatnsveitu
RV=	Inntak rafveitu
S=	Inntak síma
L=	Loftræst rými
NF=	Niðurfall
PNF=	Pakniðurfall

**BRUNATÁKN:**

	Björgunarop
	Veggir og hæðaskil með merktri brunamótstöðu.
	Hurðir og gluggar með merktri brunamótstöðu.

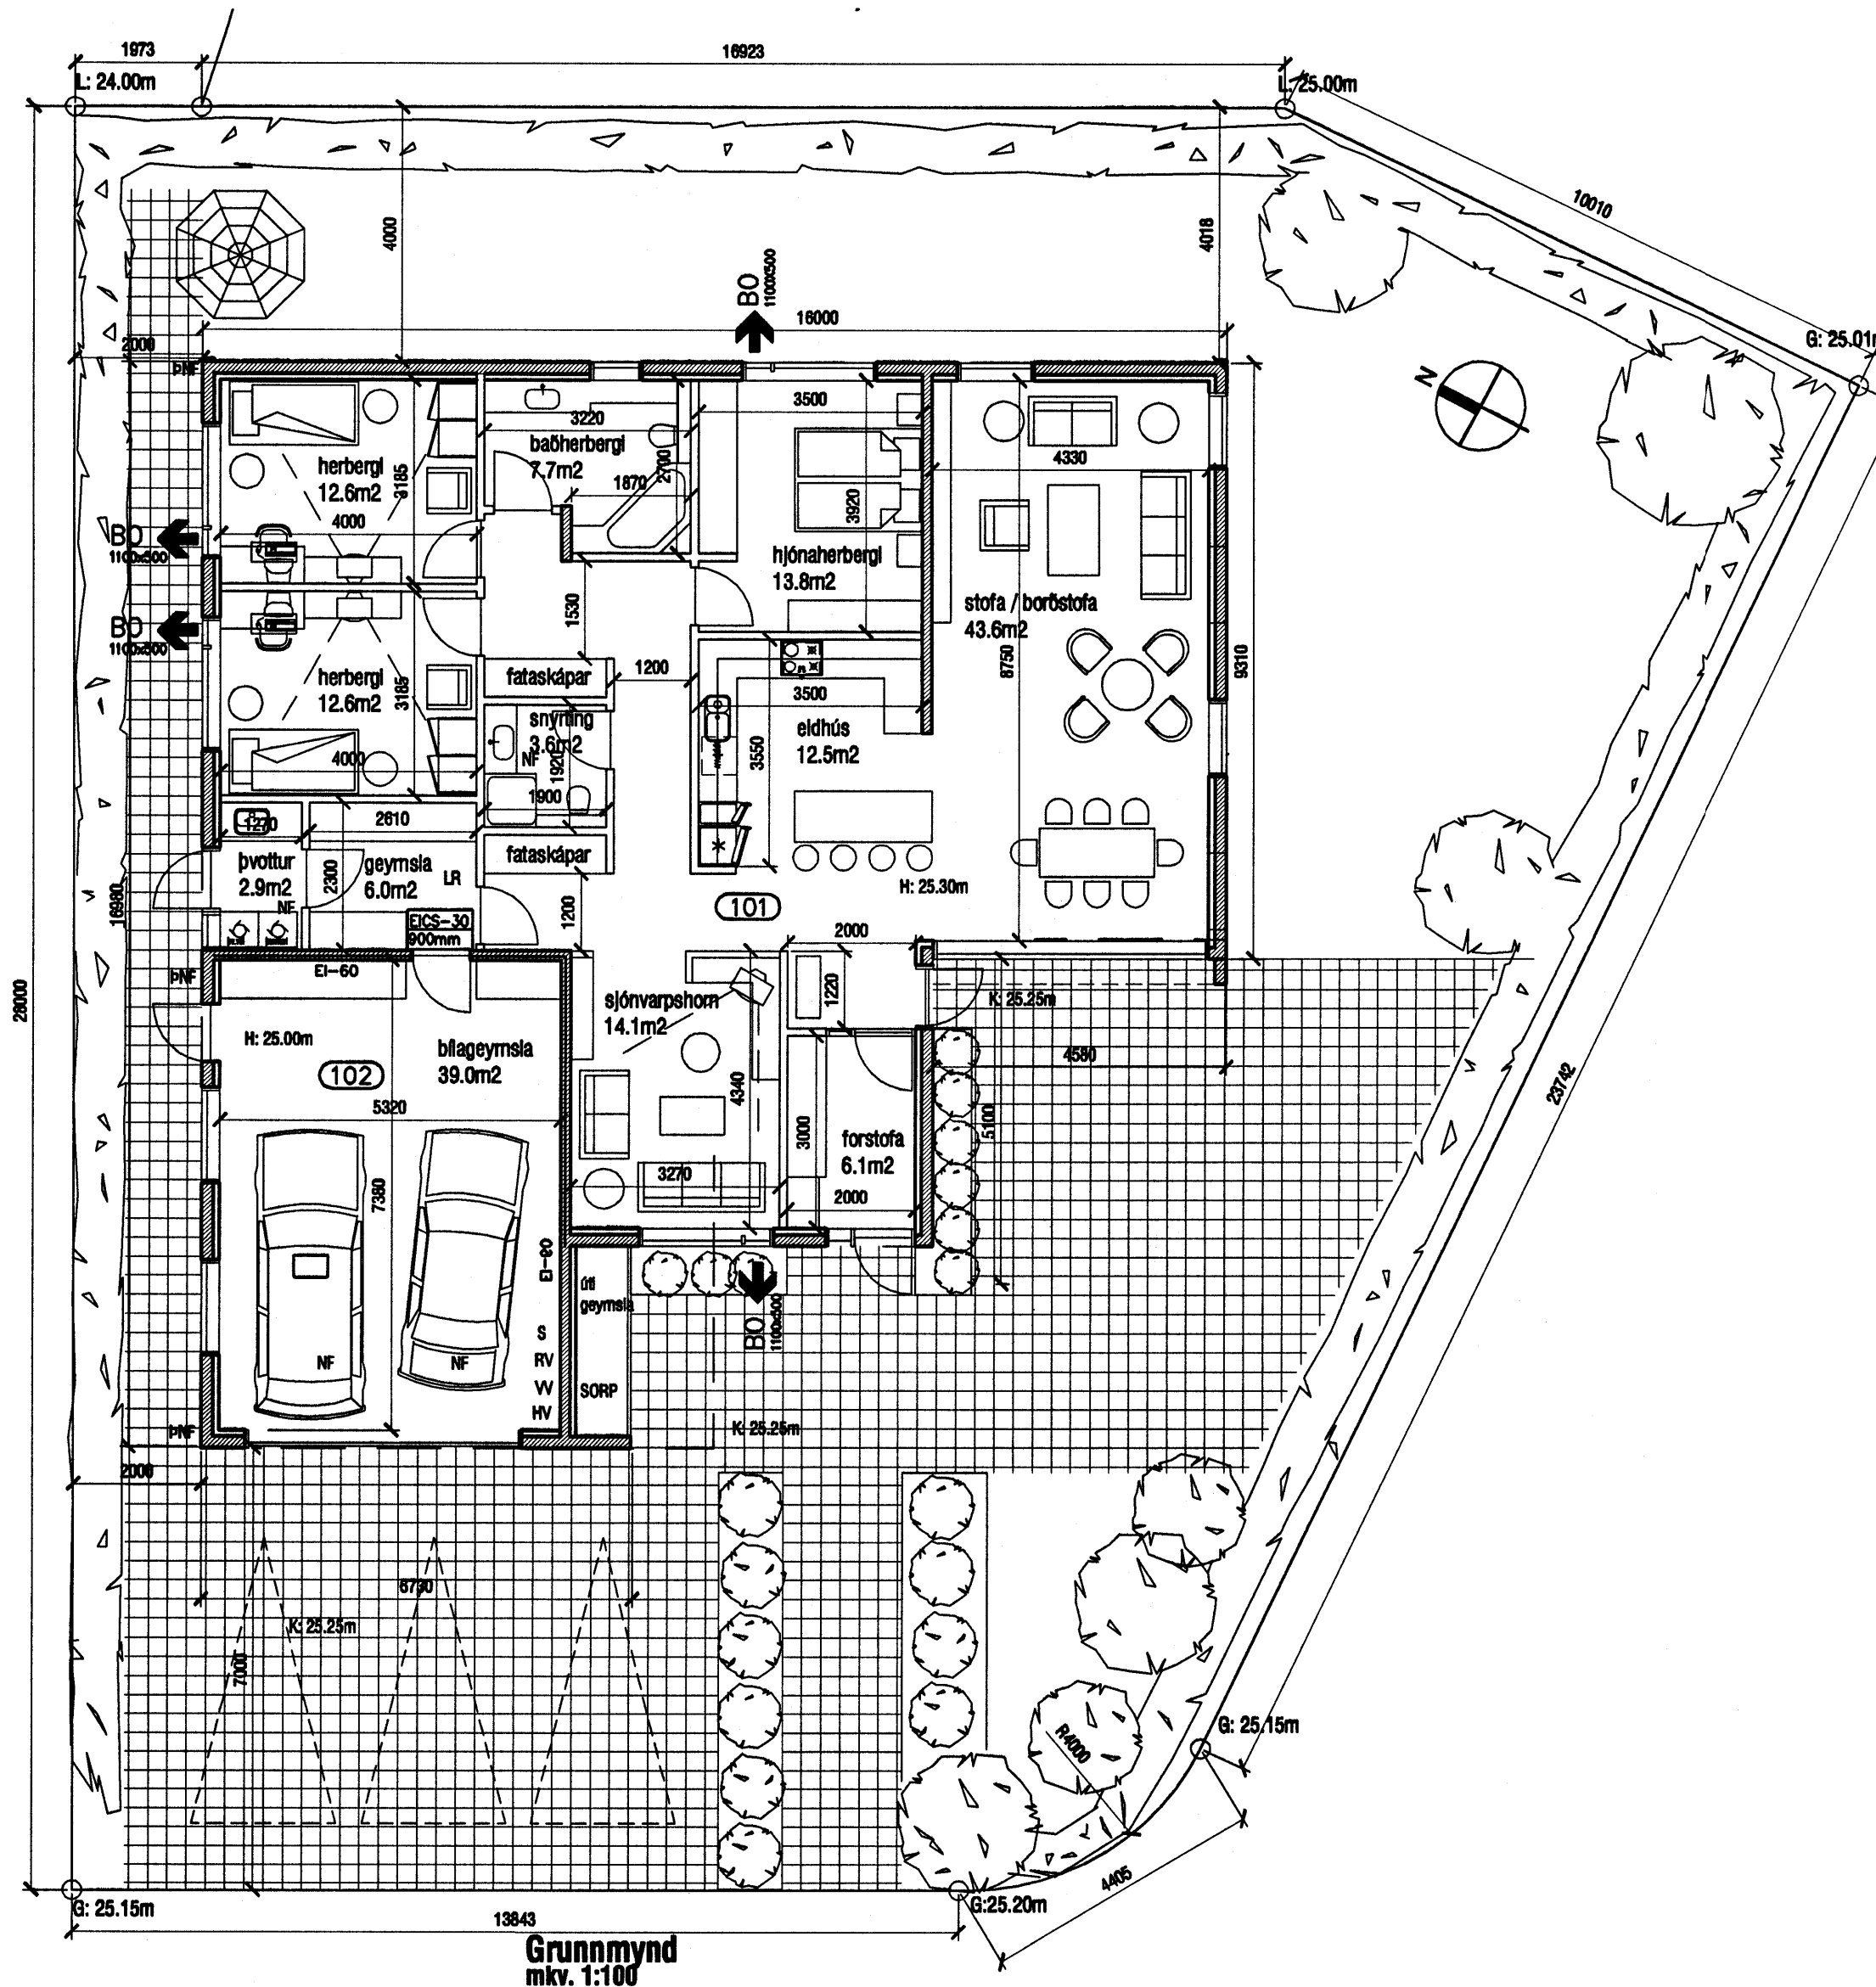

Grunnmynd  
m.kv. 1:100

Sampykkt þann  
28 SEPT. 2005  
Byggingafultrúinn í Hafnarfirði  
F.h. Kristján Þórarinnsson

KARJEIRIKSSON  
arkitektar

KARI EIRIKSSON - kt. 070989-4099

VERKSTÆDI ARKITEKTA ehf. - kt. 570800-2210 - Gunnarsandi 5 - 220 HÍ.  
Sími: 565 9779 - GSM: 699 0999 - Email: kari@eok.is - www.eok.is

verksaupl

verk  
**Fjóluvellir 13 - Hafnarfjörður**  
**EINBYLISHÚS**

teikning  
**Grunnmynd**

teikning nr.  
**0517  
201**

Afstöðumynd - Lýsing

**ADALUPPDRATTUR**

hannað KE teiknað KE daga 12.sept 2005  
m.kv. 1:100 / 500 teiknað 0517-201.dwg

bláaáhrif  
**A2** ath! Öll mál eru í millimetrum. Öll vatnstriki skal bera undir hönnuð. Mælið ekkí af teikningum, öll mál skulast á staðnum. Ósamræmi í teikningum skal tilkynna hönnuð strax.