




Samþykkt þann

16 SEPT. 2005

Byggingafultrúinn í Hafnarfirði  
F.h. Kristján Þórarinnsson

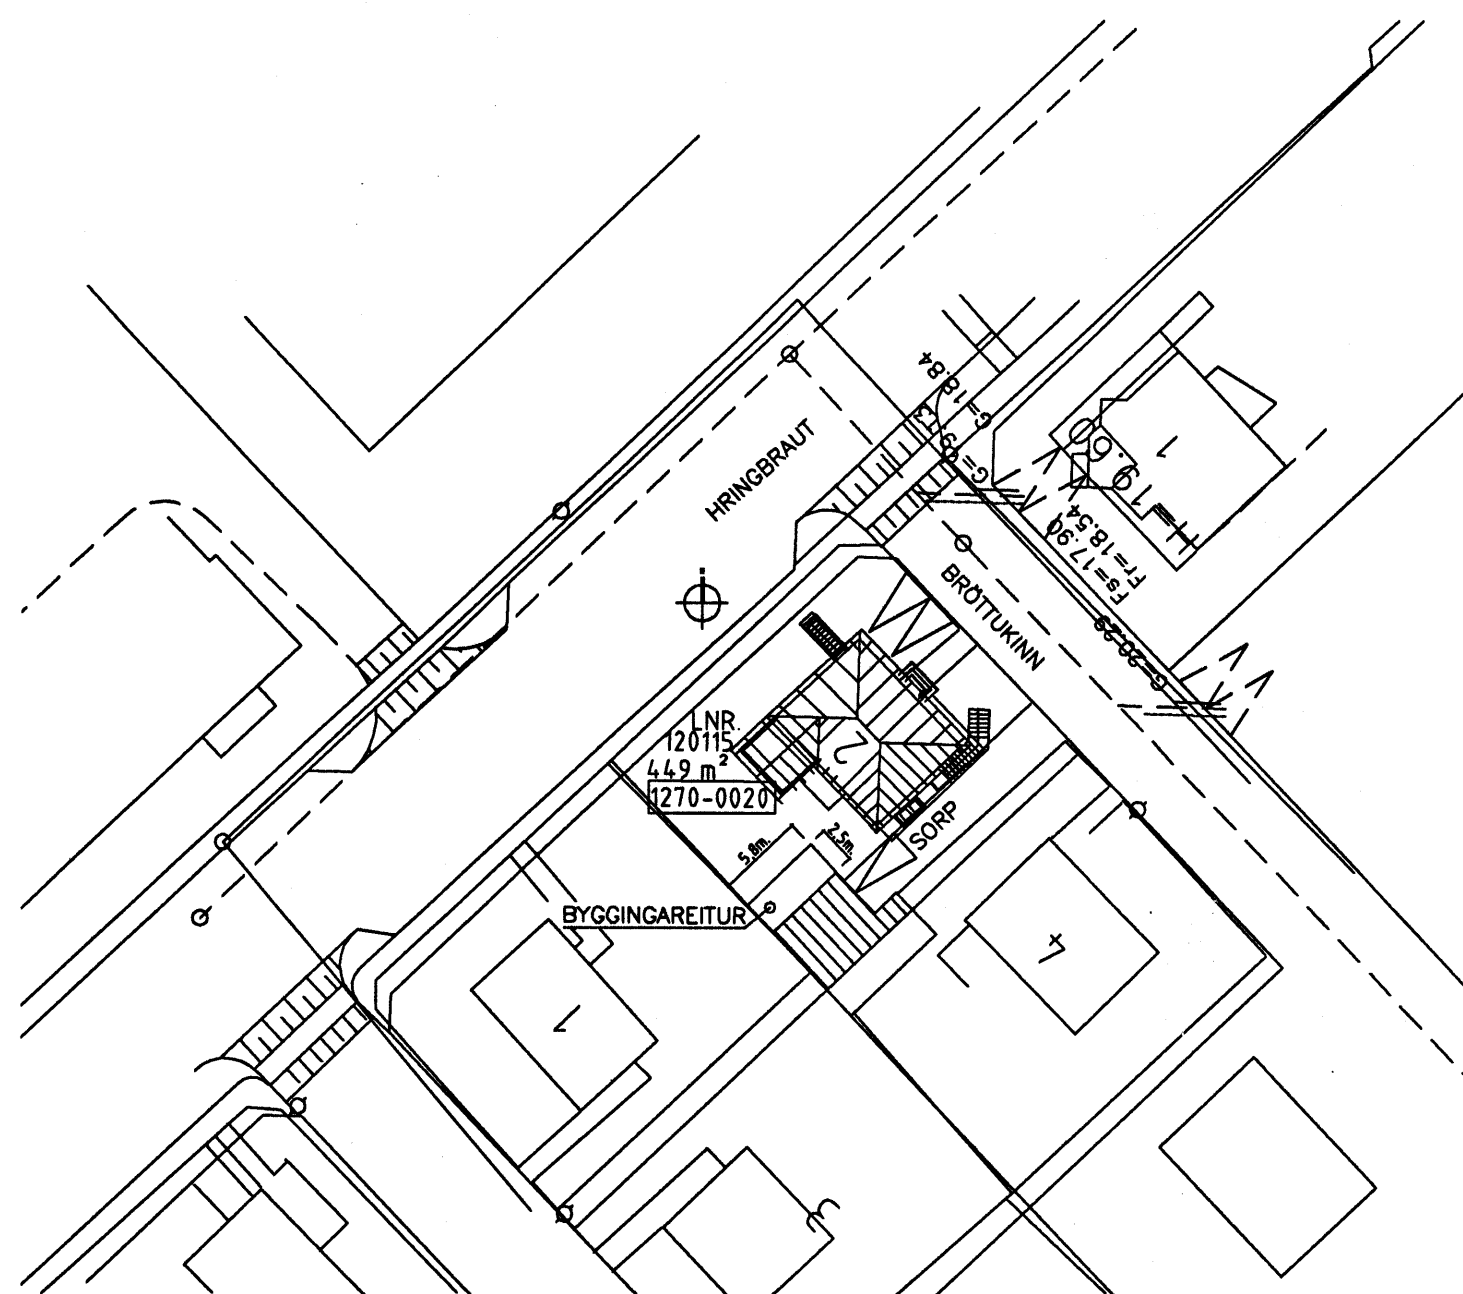

AFSTADA  
1:500

BYGGINGARLÝSING	
LÓÐARHAFI FYRIRHUGAR AÐ BYGGJA AÐRA HÆÐ Á HÚS SITT SEM VERÐUR SÉR EINING 94,0 M <sup>2</sup>	
OFANÁ STEYPTA LOFTAÐLOTU NEDRI HÆÐAR VERÐUR STEYPT NÝ GÓLFPLATA EINNIG SVALA OG SVALAINNGANGSPLATA.	
ÚTVEGGIR ÚR BYGGT UPP Á HEFDBUNDIN HÁTT ÚR TIMBRI MEÐ LOFTRÆSTRI LJÓSRI GARDASTÁL ÚTVEGGJAKLÆÐNINGU.	
GLUGGAR OG HURÐIR ÚR TIMBRI Í STÍL VÍÐ ÞAÐ SEM FYRIR ER MEÐ K-GLERI.	
SVLAHANDRIF ÚR GALVANSERUBU STÁLI.	
ÞAK ÖBBREYTT MEÐ TIMBURSPERRUM KLÆTT BÁRUJÁRNI.	
NIÐURFÖLL Í BLAUTRÝMUM.	
KÓLNUNARTÖLUR (HÁMARKSGILDI)	
ÚTVEGGIR 0,4 W/m <sup>2</sup> K	
ÚTV. (VEGIÐ MEÐALTALI) 0,85 W/m <sup>2</sup> K	
ÞAK 0,2 W/m <sup>2</sup> K	
GLUGGAR OG GLER 2,0 W/m <sup>2</sup> K	
HURÐAR 3,0 W/m <sup>2</sup> K	
STÆRÐIR	
1. HÆÐ	94,0 m <sup>2</sup>
2. HÆÐ	94,0 m <sup>2</sup>
KJALLARI.	33,1 m <sup>2</sup>
BÍLSKÚR	17,0 m <sup>2</sup>
SAMTALS	221,1 m <sup>2</sup>
LÓÐARSTÆRÐ	499,0 m <sup>2</sup>
NÝTINGARHLUTFALL	0,44
BRUNAVARNIR	
HÚSINU ER SKIPT NIÐUR Í ÞRjú BRUNAHÓLF. LAGNAKJALLARI OG ÍBÚÐ 1. OG 2. HÆÐAR EKKI ER INNGANGENT Á MILLI BRUNAHÓLFA	
ALLAR BRUNAVARNIR ERU Í SAMRÁÐI VIÐ BRUNAMÁLAYFIRVÖLD SVO OG STABSETNING REYKSKYNJARA OG SLÖKKVITÆKJA.	

BREYTINGAR

NR.	DAGS.	BREYTING	Sp.

BYGGINGAFRÆÐINGUR  
JÓN M. HALLDÓRSSON

BLÓMVELLIR 16  
221 HAFNARFJÖRÐUR  
KT: 091162-3509

SÍMI: 555-0581  
SÍMI: 897-3860  
NETF: JMH@SIMNET.IS

VERK

BRATTAKINN 2  
HAFNARFJÖRÐUR

TEIKNING

AFSTADA OG SNEIÐING

KVARÐI

1:100 1:500


DAGS.

02.08.2005

TEIKNAD AF  
JMH

TEIKNING NR.

10-10

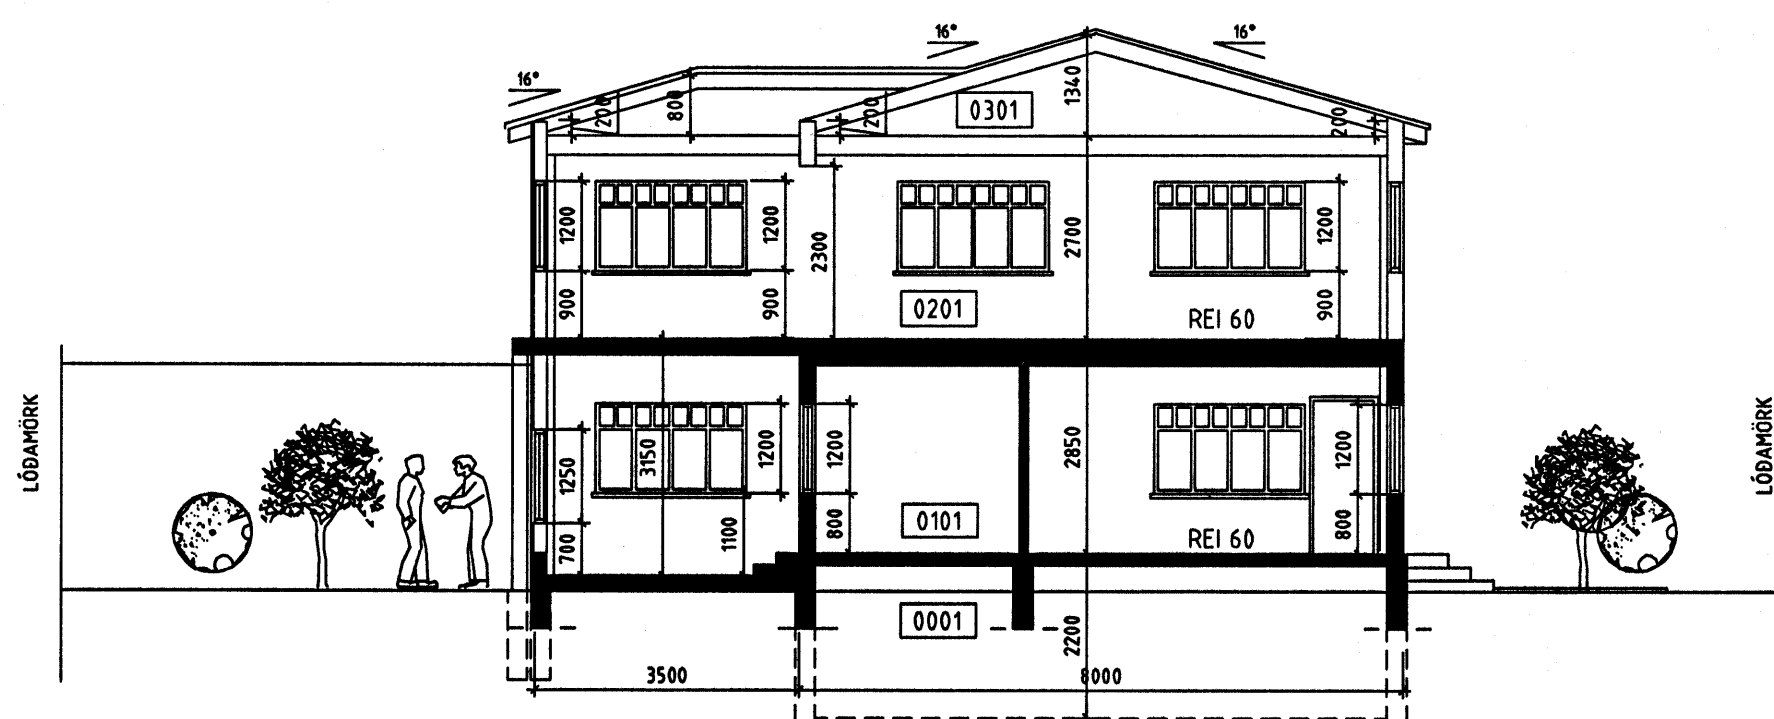

SNEIÐING A-A  
1:100