
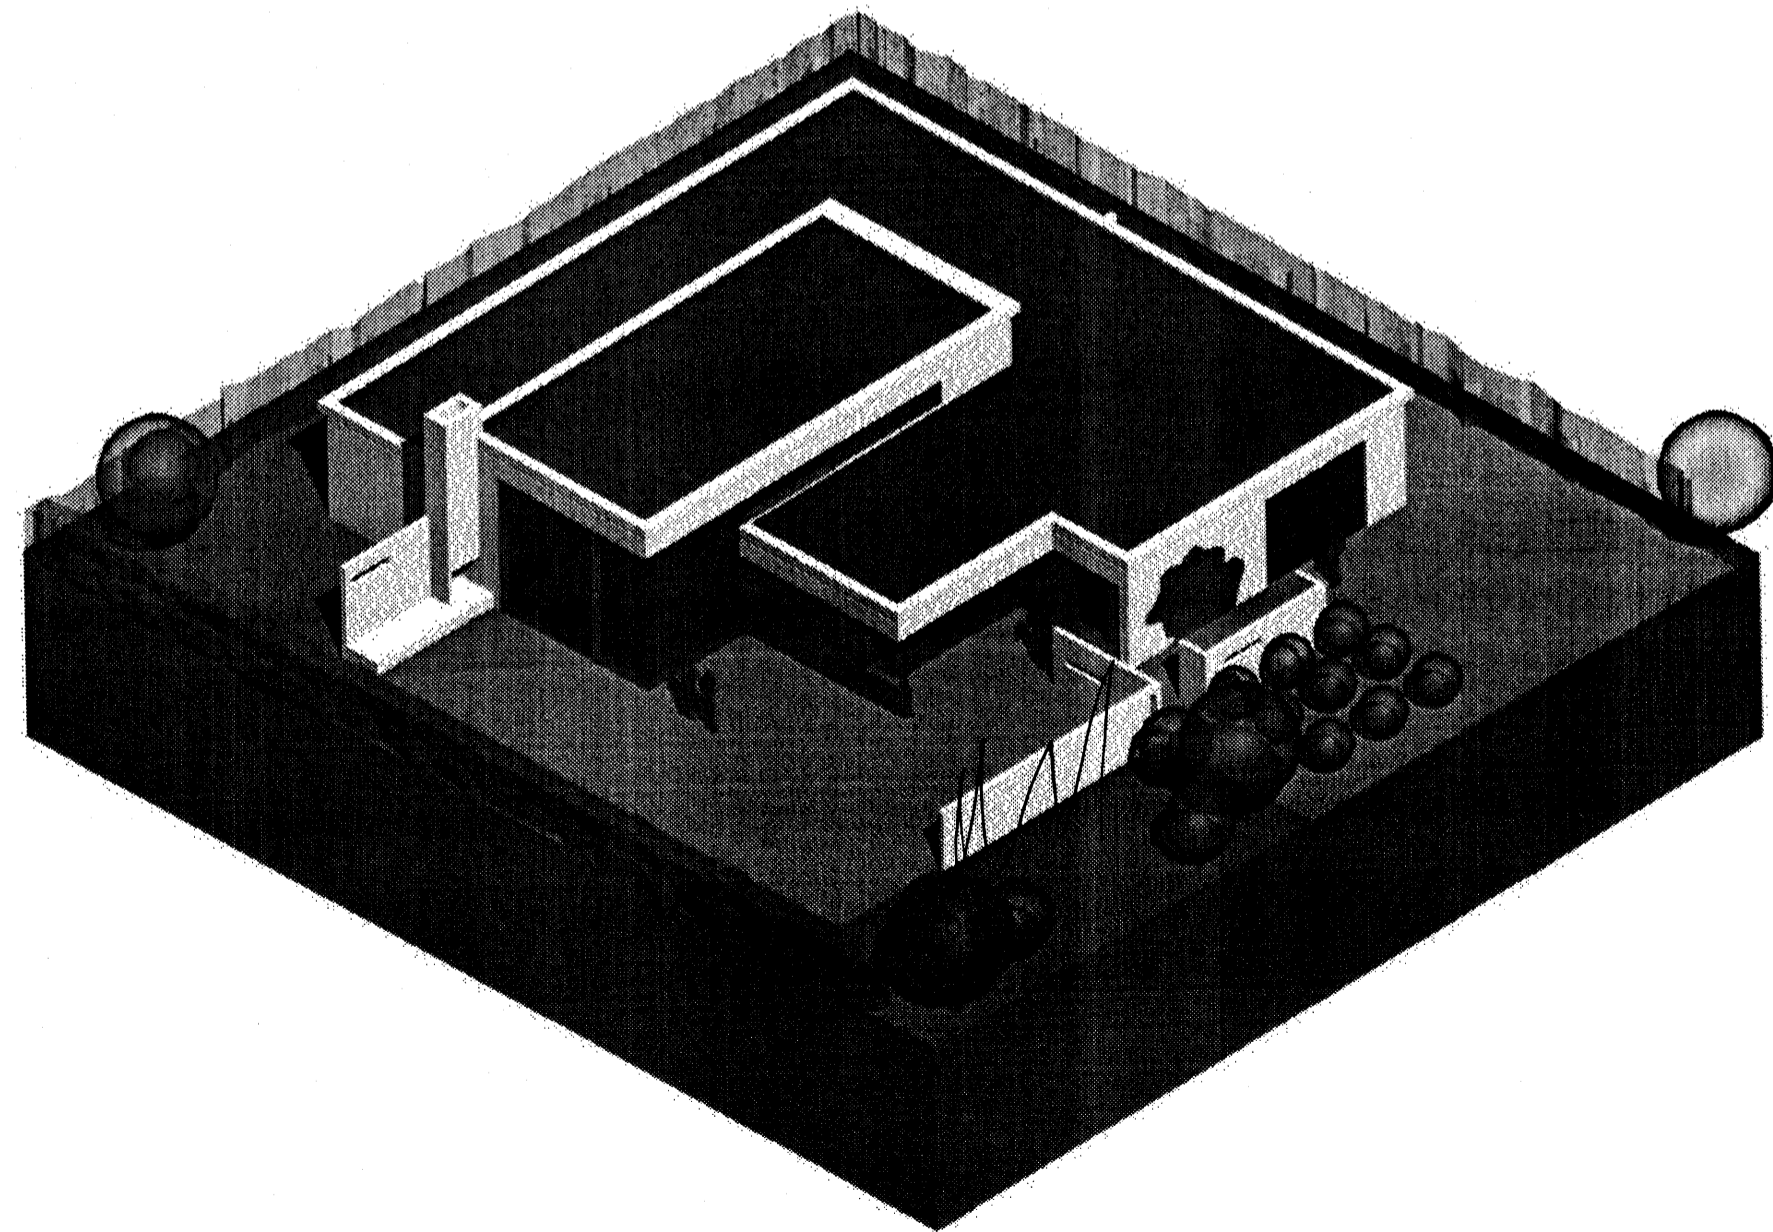


A

Skráningartafli: Fléttuvellir 7 - Hafnarfirði				Skrásetjari: Kári Eiríksson																
Landnúmer: 200127				Kennitala: 070365-4059																
Matshlutanúmer: 01				Útgáfa: 4.01				Dags: 19.9.2005												
Uppskipting og lýsing				Stærðir																
D0	D1	D2	D3	D4	D5	D5M	D6	D7	D8	D9	D10a	D10b	D11	D12	D16	Reiknitala	D17			
Lokun	Rými hæð-röð	Notkun texti	Höfuð- flokkun	Eignar- hald	Botnflötur m²	Milliflötur m²	Stigar m²	Op m²	Brúttóflötur m²	Brúttóflötur sh < 1,8	Salarhæð min	Salarhæð max	Brúttó rúmmál m³	Nettóflötur m²	Birt flatarmál m²	Skiptarúmmáls	Skipta- rúmmál m³			
		Matshluti			241,0	0,0	0,0	0,0	241,0	0,0			849,8	213,2	241,0		708,796			
		Botn											48,2							
	01	1. hæð			241,0	0,0	0,0	0,0	241,0	0,0			801,6	213,2	241,0					
A	0101	Íbúð	N	0101	196,6				196,6		2,95	4,30	670,6	173,6	196,6	3,41	591,976			
A	0102	Bilageymsla	B	0102	44,4				44,4		2,95	2,95	131,0	39,6	44,4	2,95	116,820			
Athugasemdir																				
1. Eignarhald bilgeymslu er skráð 0102, en hún tilheyrir hluta 0101																				
2. Reiknað er með að þykkt veggja + einangrunar sé 300mm																				
3. Reiknað er með að þykkt þaks sé 350mm																				
Samelgnir sumra																				
Eignarhald																				
				Skiptarúmmál																
	Eignar- hald	Notkun texti	Birt flatarmál m²	Séreign m²	Séreign og sameign m³															
	0101	Íbúð	196,6	591,976	591,976															
	0102	Bilageymsla	44,4	116,820	116,820															
	Alls		241,0	708,796	708,796															

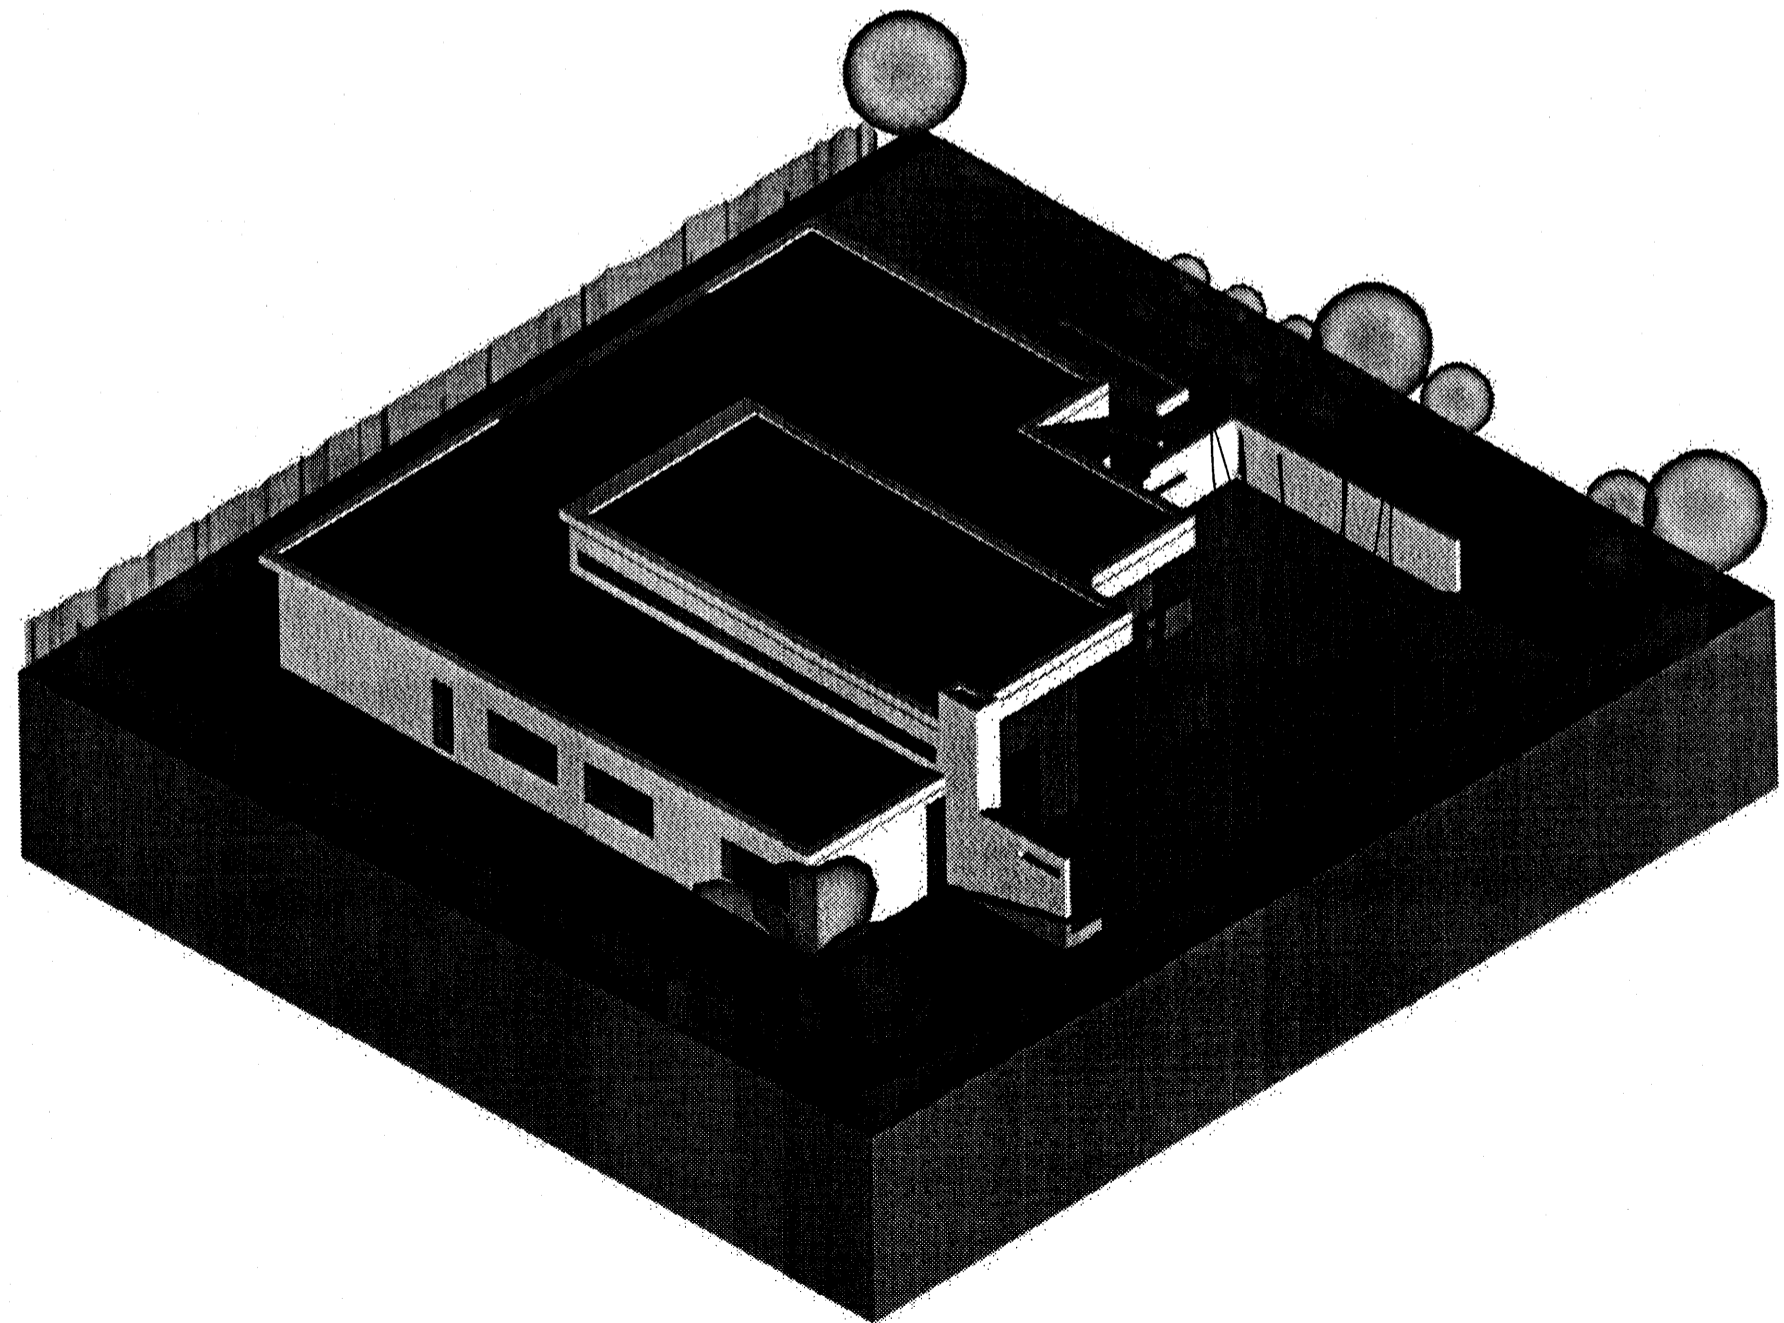

Samþykkt þann
12 OKT. 2005

Byggingafultrúinn í Hafnarfirði
F.h. Kristján Þórarinnsson

A - 29.09.2005 - leiðrétt hámarks salarhæð

káreiríksson
arkitekt faí

KÁRI EIRÍKSSON - kt: 070365-4059

VERKSTÆÐI ARKITEKTA ehf. - kt: 570800-2210 - Gunnarssundi 5 - 220 Hlj.
Sími: 565 9779 - GSM: 899 0999 - Email: kar@ak.is - www.ak.is

verðislaup

verki
Fléttuvellir 7 - Hafnarfjörður

EINBYLISHÚS

teikning
Skráningartafli

teikning nr.
0521
200

3D-mynd

AÐALUPPDRATTUR

hannað KE teiknað KE daga 13.sept 2005

miv. 1:x tölvuskrá 0521-200.dwg

bíðstærð
A2 ath! Öll mál eru í millimetrum.
Öll vatnstriði skal bera undir höfnuð.
Málið ekkert af teikningum, Öll mál eru huglæt á staðnum.
Ósamræmi í teikningum skal tilkynna hönnuði strax.