


Völusteinar t=8-10cm  
 Dúkur 1,5  
 Glerfilddúkur  
 50 mm 24 kg/m<sup>3</sup> plasteinangrun  
 150 mm 16 kg/m<sup>3</sup> plasteinangrun  
 snið skorin með halla  
 bolplast 0,2 mm þamg. 1200  
 Staðsteypt plata

AFSTÖÐUMYND 1:500

Skráningartafla: Ölduslóð 12 Hafnarfirði					Skrásetjari: Vigfús Halldórsson												
Landnúmer: 123059					Kennitala: 100760-5849												
Matshlutanúmer: 02					Útgáfa: 4.010												
Dags.: 31-10-2005																	
Uppskipting og lýsing					Stærðir												
D0	D1	D2	D3	D4	D5	D5M	D6	D7	D8	D9	D10a	D10b	D11	D12	D16	Reiknitala	
Lokun	Rými hæð-rób	Nokun texti	Höfuð-flokkun	Eignar-hald	Botnflour m <sup>2</sup>	Míllifour m <sup>2</sup>	Stigarm <sup>2</sup>	Op m <sup>2</sup>	Brúttóflour m <sup>2</sup>	Brúttóflour sk < 1,8	Salarhæð min	Salarhæð max	Brúttó skiptarúmmál m <sup>3</sup>	Nettóflour m <sup>2</sup>	Birt flatarmál m <sup>2</sup>	Skiptarúmmál	Skiptarúmmál m <sup>3</sup>
Matshluti					56,0	0,0	0,0	0,0	56,0	0,0			193,8	46,4	56,0		151,264
Boln													11,2				
01 1. hæð					56,0	0,0	0,0	0,0	56,0	0,0			182,6	46,4	56,0		
A 0101 Bilskúr B 0101					28,0				28,0		3,26	3,26	91,3	23,2	28,0	3,26	75,632
A 0102 Bilskúr B 0102					28,0				28,0		3,26	3,26	91,3	23,2	28,0	3,26	75,632
Athugasemdir																	
Sameignir summa																	
Eignarhald					Skiptarúmmál												
Eignar-hald	Nokun texti	Birt flatarmál m <sup>2</sup>	Sérgign m <sup>2</sup>	Sérgign og sameign m <sup>2</sup>													
0101	Bilskúr	28,0	75,632	75,632													
0102	Bilskúr	28,0	75,632	75,632													
Alls					56,0												151,264

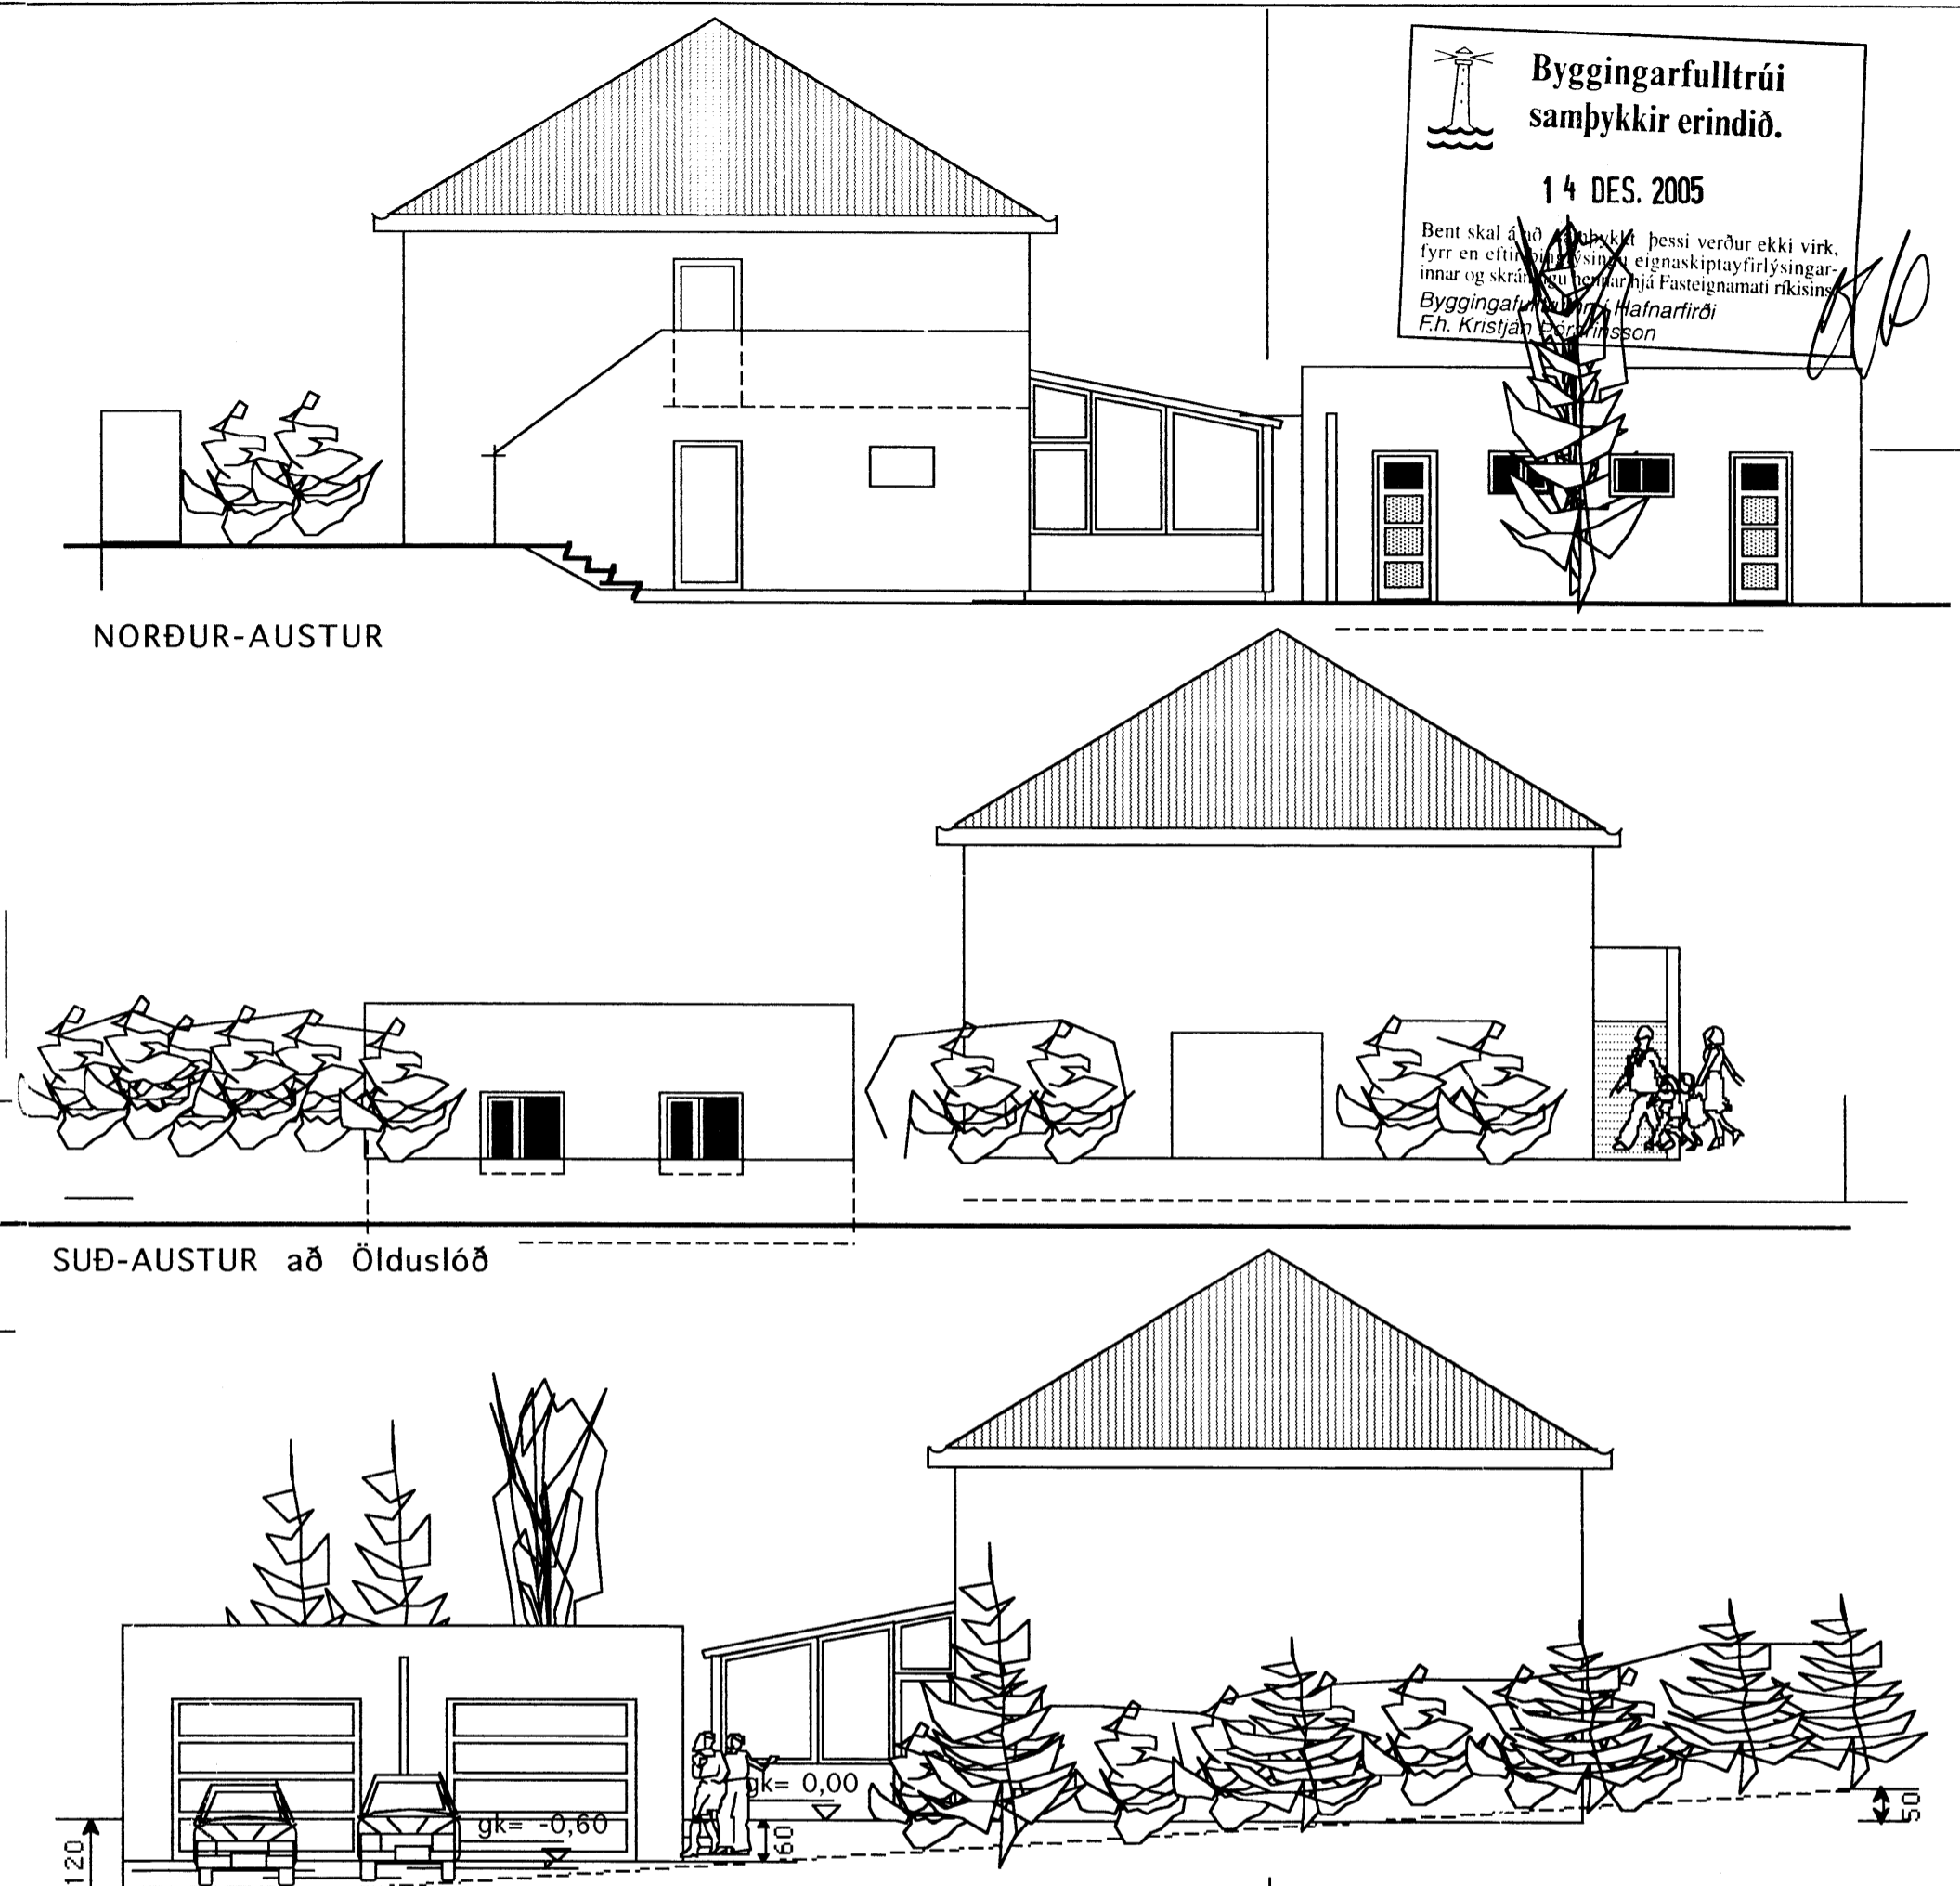

STÆRDIR  
 Grunnflötur 56,0 m<sup>2</sup> brúttó  
 Rúmmál 182,5 m<sup>3</sup>

BYGGINGARLÝSING  
 Undirstöður, gólfplata, útveggir og loftplata bilgeymslu eru staðsteypt.  
 Einangrun undir gólfplötu 3" plast. Einangrun útveggja 4" plast og ofaná loftplötu 8" plast einangrun ásamt dúkur og möl sem farg. Útveggir múraðir og málaði.

TEIKNISTOFAN	Verkefni ÖLDUSLÓÐ 12 HAFNARFIRÐI BÍLGEYMSLA
KVARÐI	Heiti GRUNNMYND -UTLITSM-SNIÐ SKÝRINGAR AFSTÖÐUMYND SKRÁNINGARTAFLA
kvarði 1:100	1:500
dags. 28 OKT. 2005	verk.nr 200316
hönnun G. G.	dags br.
teikn G. G.	teikn nr A-1
Hringbraut 17 220 Hafnarfirði s. 555-2020 FAX 555-2021 Gísli G. Gunnarsson BFL kt. 020649-2409	