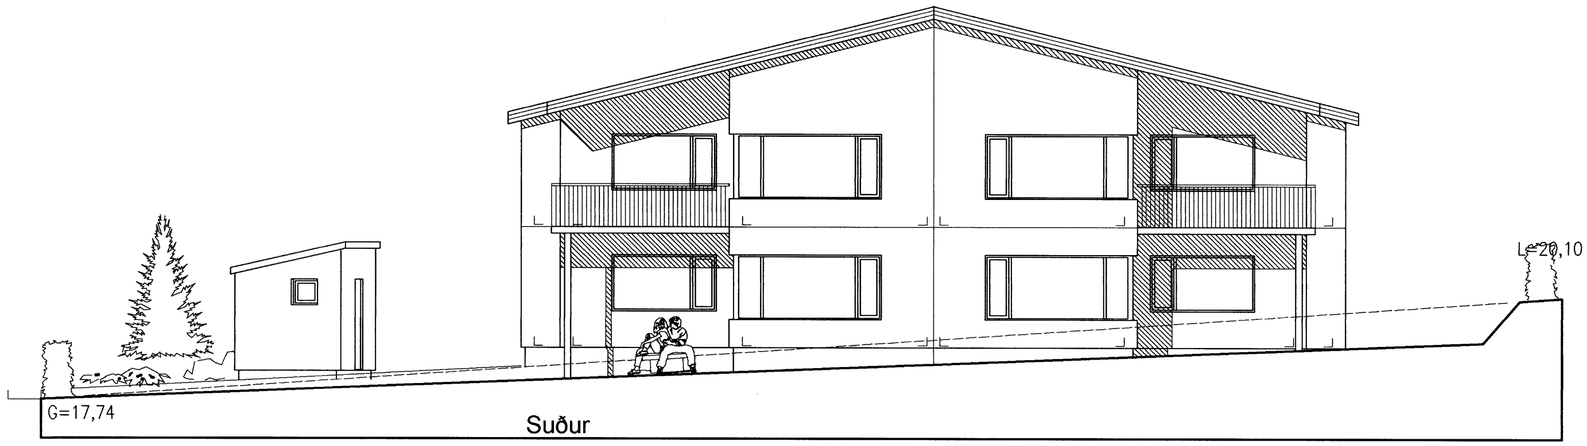

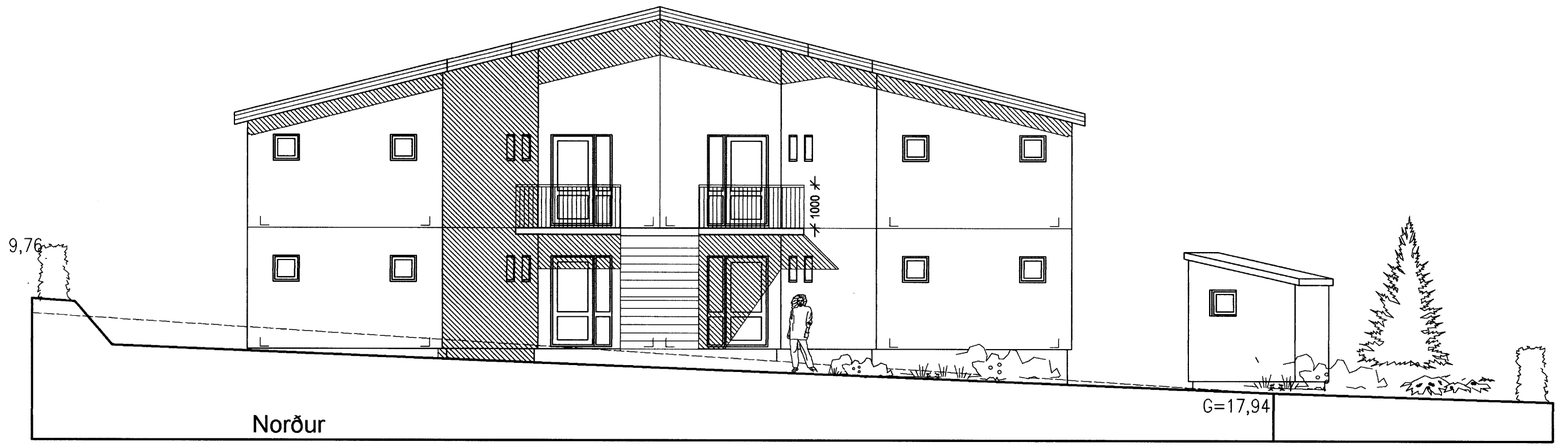

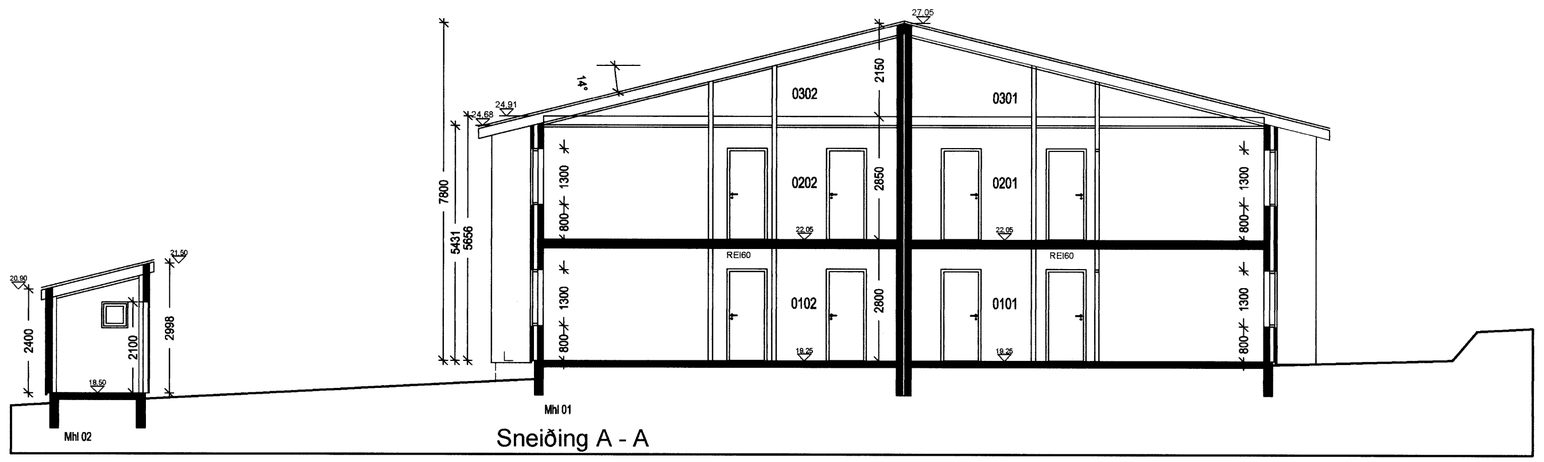

Byggingarfulltrúi samþykkir erindið.

21 DES. 2005

Bent skal á að samþykkt þessi verður ekki virk, fyrr en eftir þinglýsingu eignaskiptayfirlýsingarinnar og skráningu hennar hjá Fasteignamati ríkisins.

Byggingafulltrúinn í Hafnarfirði
F.h. Kristján Þórarinsson

B/ 12.12.05/ ff/ Niðurtekið loft gert á efri hæð.
A/ 20.06.05/ ff/ Breyting á hæðarkótum og steyptum innveggj
breytt/dags./ teikn./ lýsing

103B
Drekavellir 14
Hafnarfirði
Útlit, Sneiðing A

hafnað/teikn: ff/ sa
dags: 26,04,05
mkv: 1/100
verknr.: 0441

FRIÐRIK FRIÐRIKSSON ARKITEKT FAÍ, 211256-4519, FFARK@ISLANDIA.IS
LANGHOLTSVEG 111 104 REYKJAVÍK, SÍMI 551 10 60, FAX 551 10 66

TEIKNISTOFAN TAK