
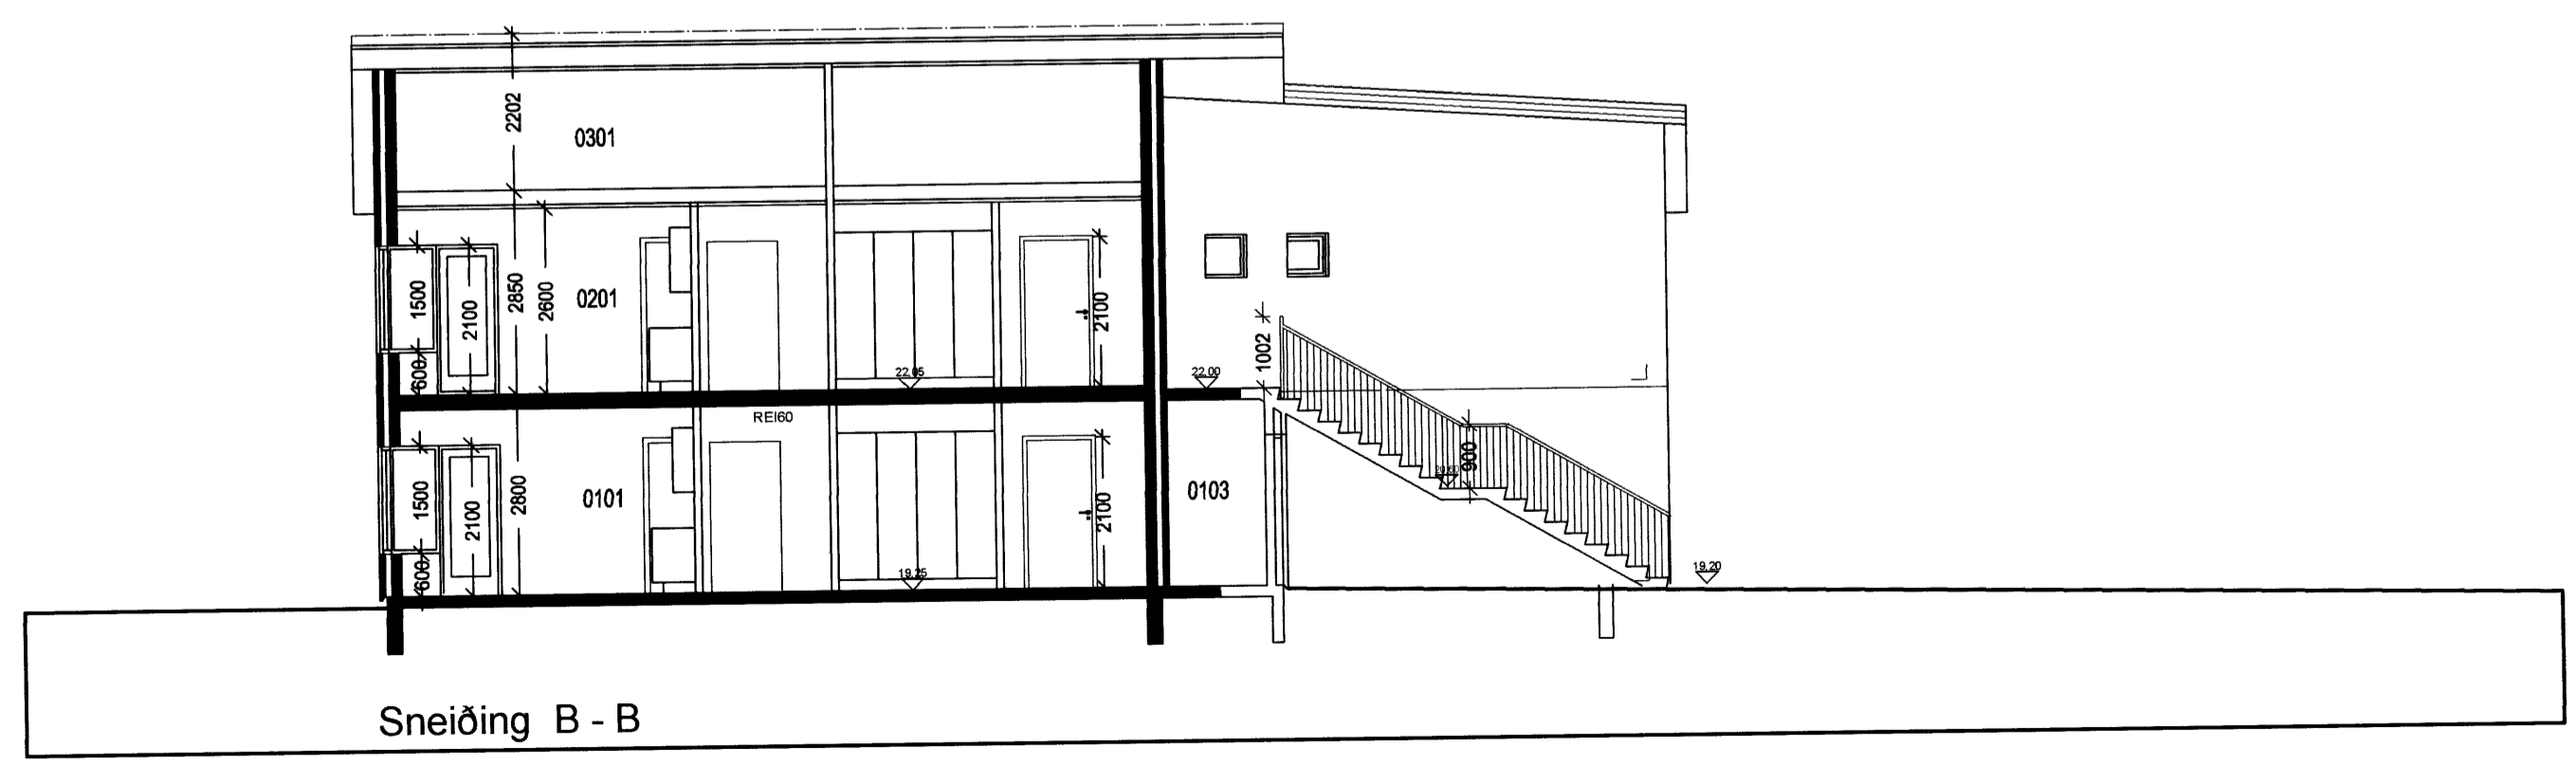
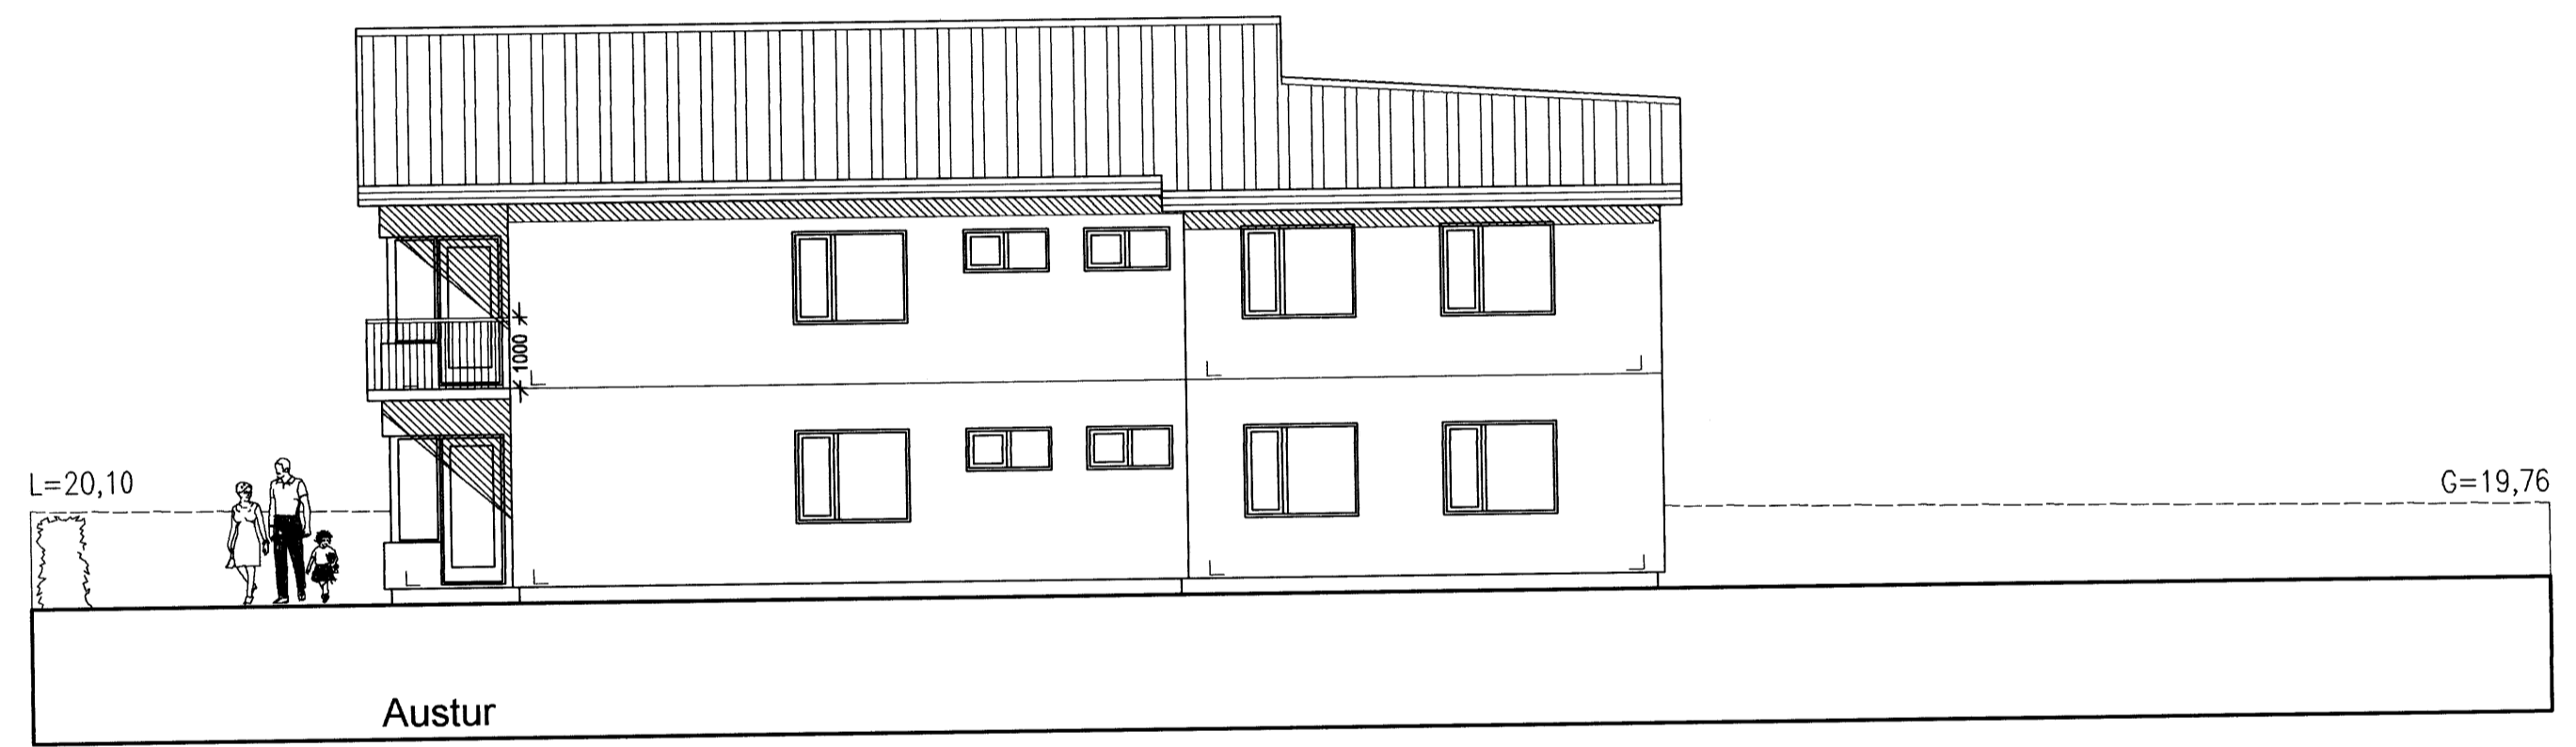


Byggingarfulltrúi
samþykkir erindið.

21 DES. 2005

Bent skal á að samþykkt þessi verður ekki virk, fyrr en eftir þinglýsingu eignaskiptaýfirlýsingarinnar og skráningu hennar hjá Fasteignamati ríkisins.

Byggingarfulltrúinn í Hafnarfirði
F.h. Kristján Þórarinnsson

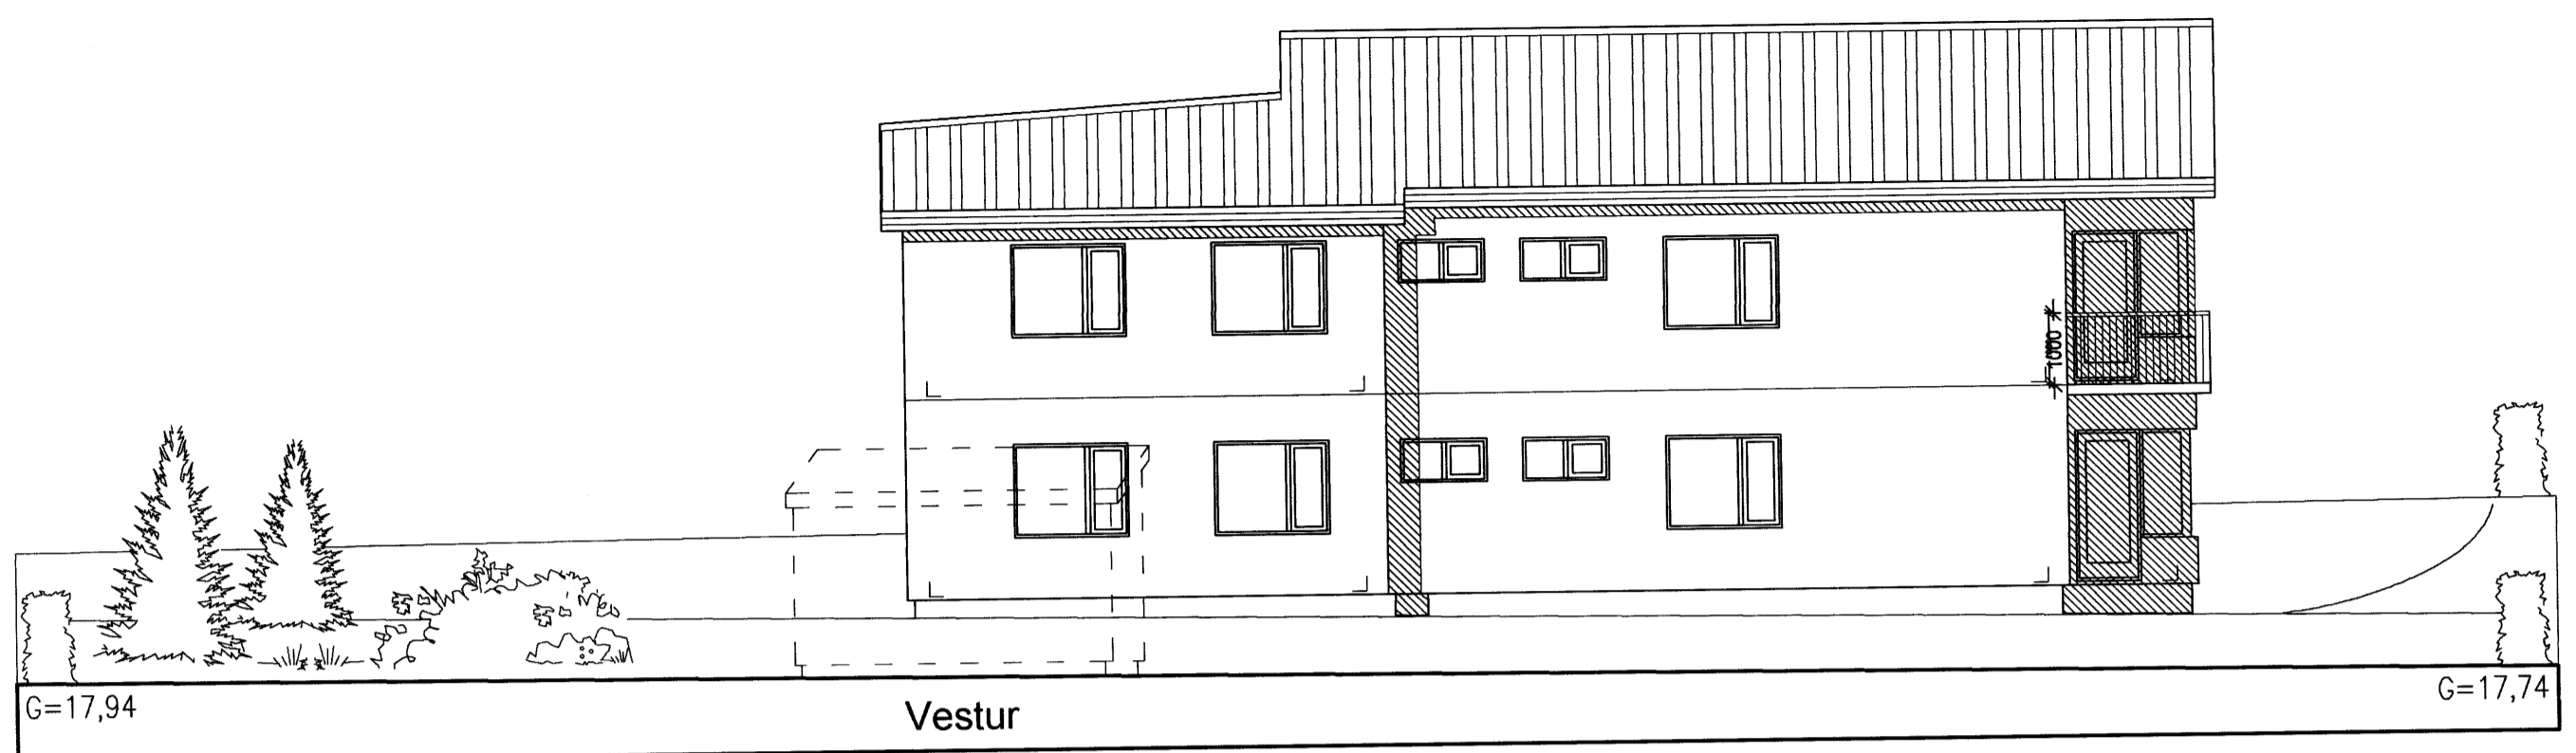

B/12.12.05/ff/ Niðurtekkið loft ætí á efri hæð og tröppum breytt
A/ 20.06.05/ff/ Breyting á hæðarkötum og steypum innvegg
breytt/dags./teikn./lýsing

104B
Drekavellir 14
Hafnarfirði
Útlit, sneiðing B - B
mkv: 1/100
verknr.: 0441

FRÍDRIK FRÍDRIKSSON ARCHITECT F.A.Í. 211256-4519, FFARX 01 SLANDIAIS
LANCHOLTSVEG. III 104 REYKJAVÍK, Sími 5511000, FAX 5511000

TEIKNISTOFAN TΔK