



Samþykkt þann  
21. DES. 2005  
Byggingatullitruinn í Hafnarfirði  
F.h. Kristján Þorarinsson

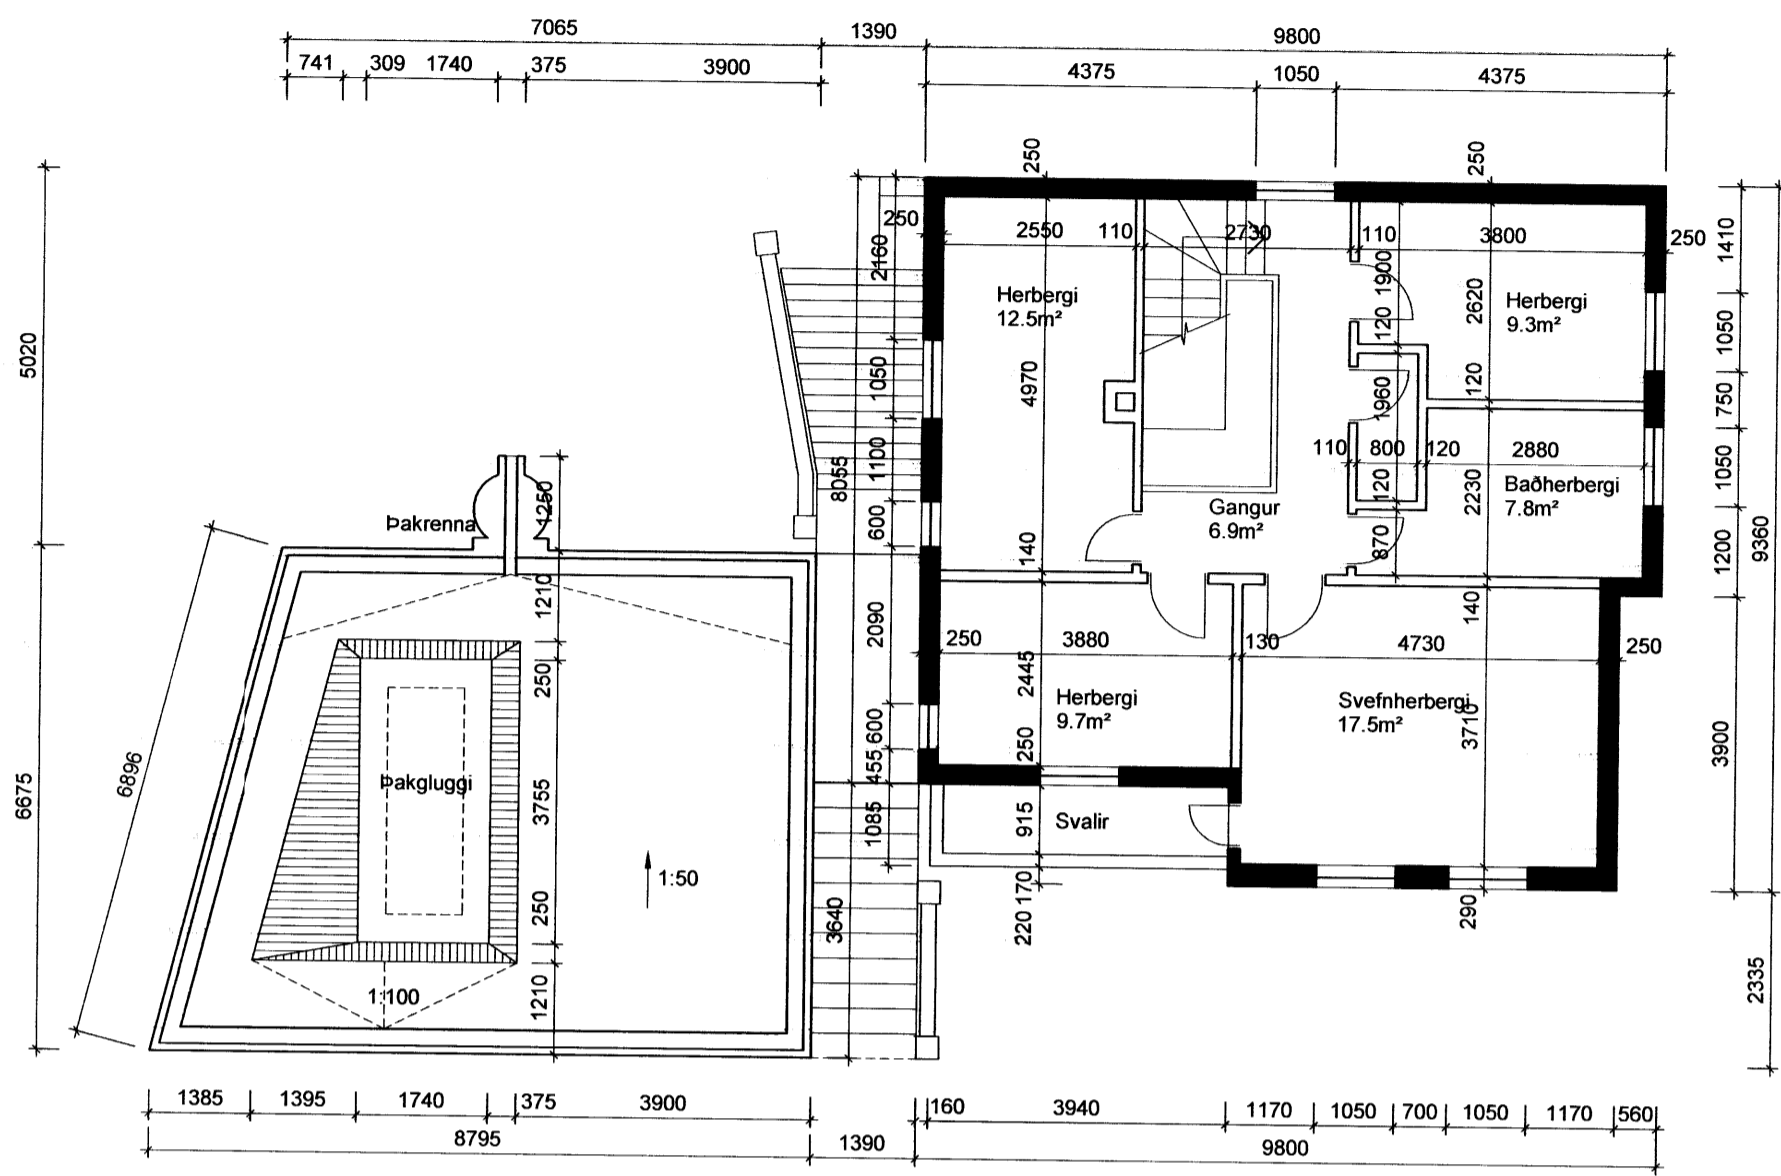

2. HÆÐ

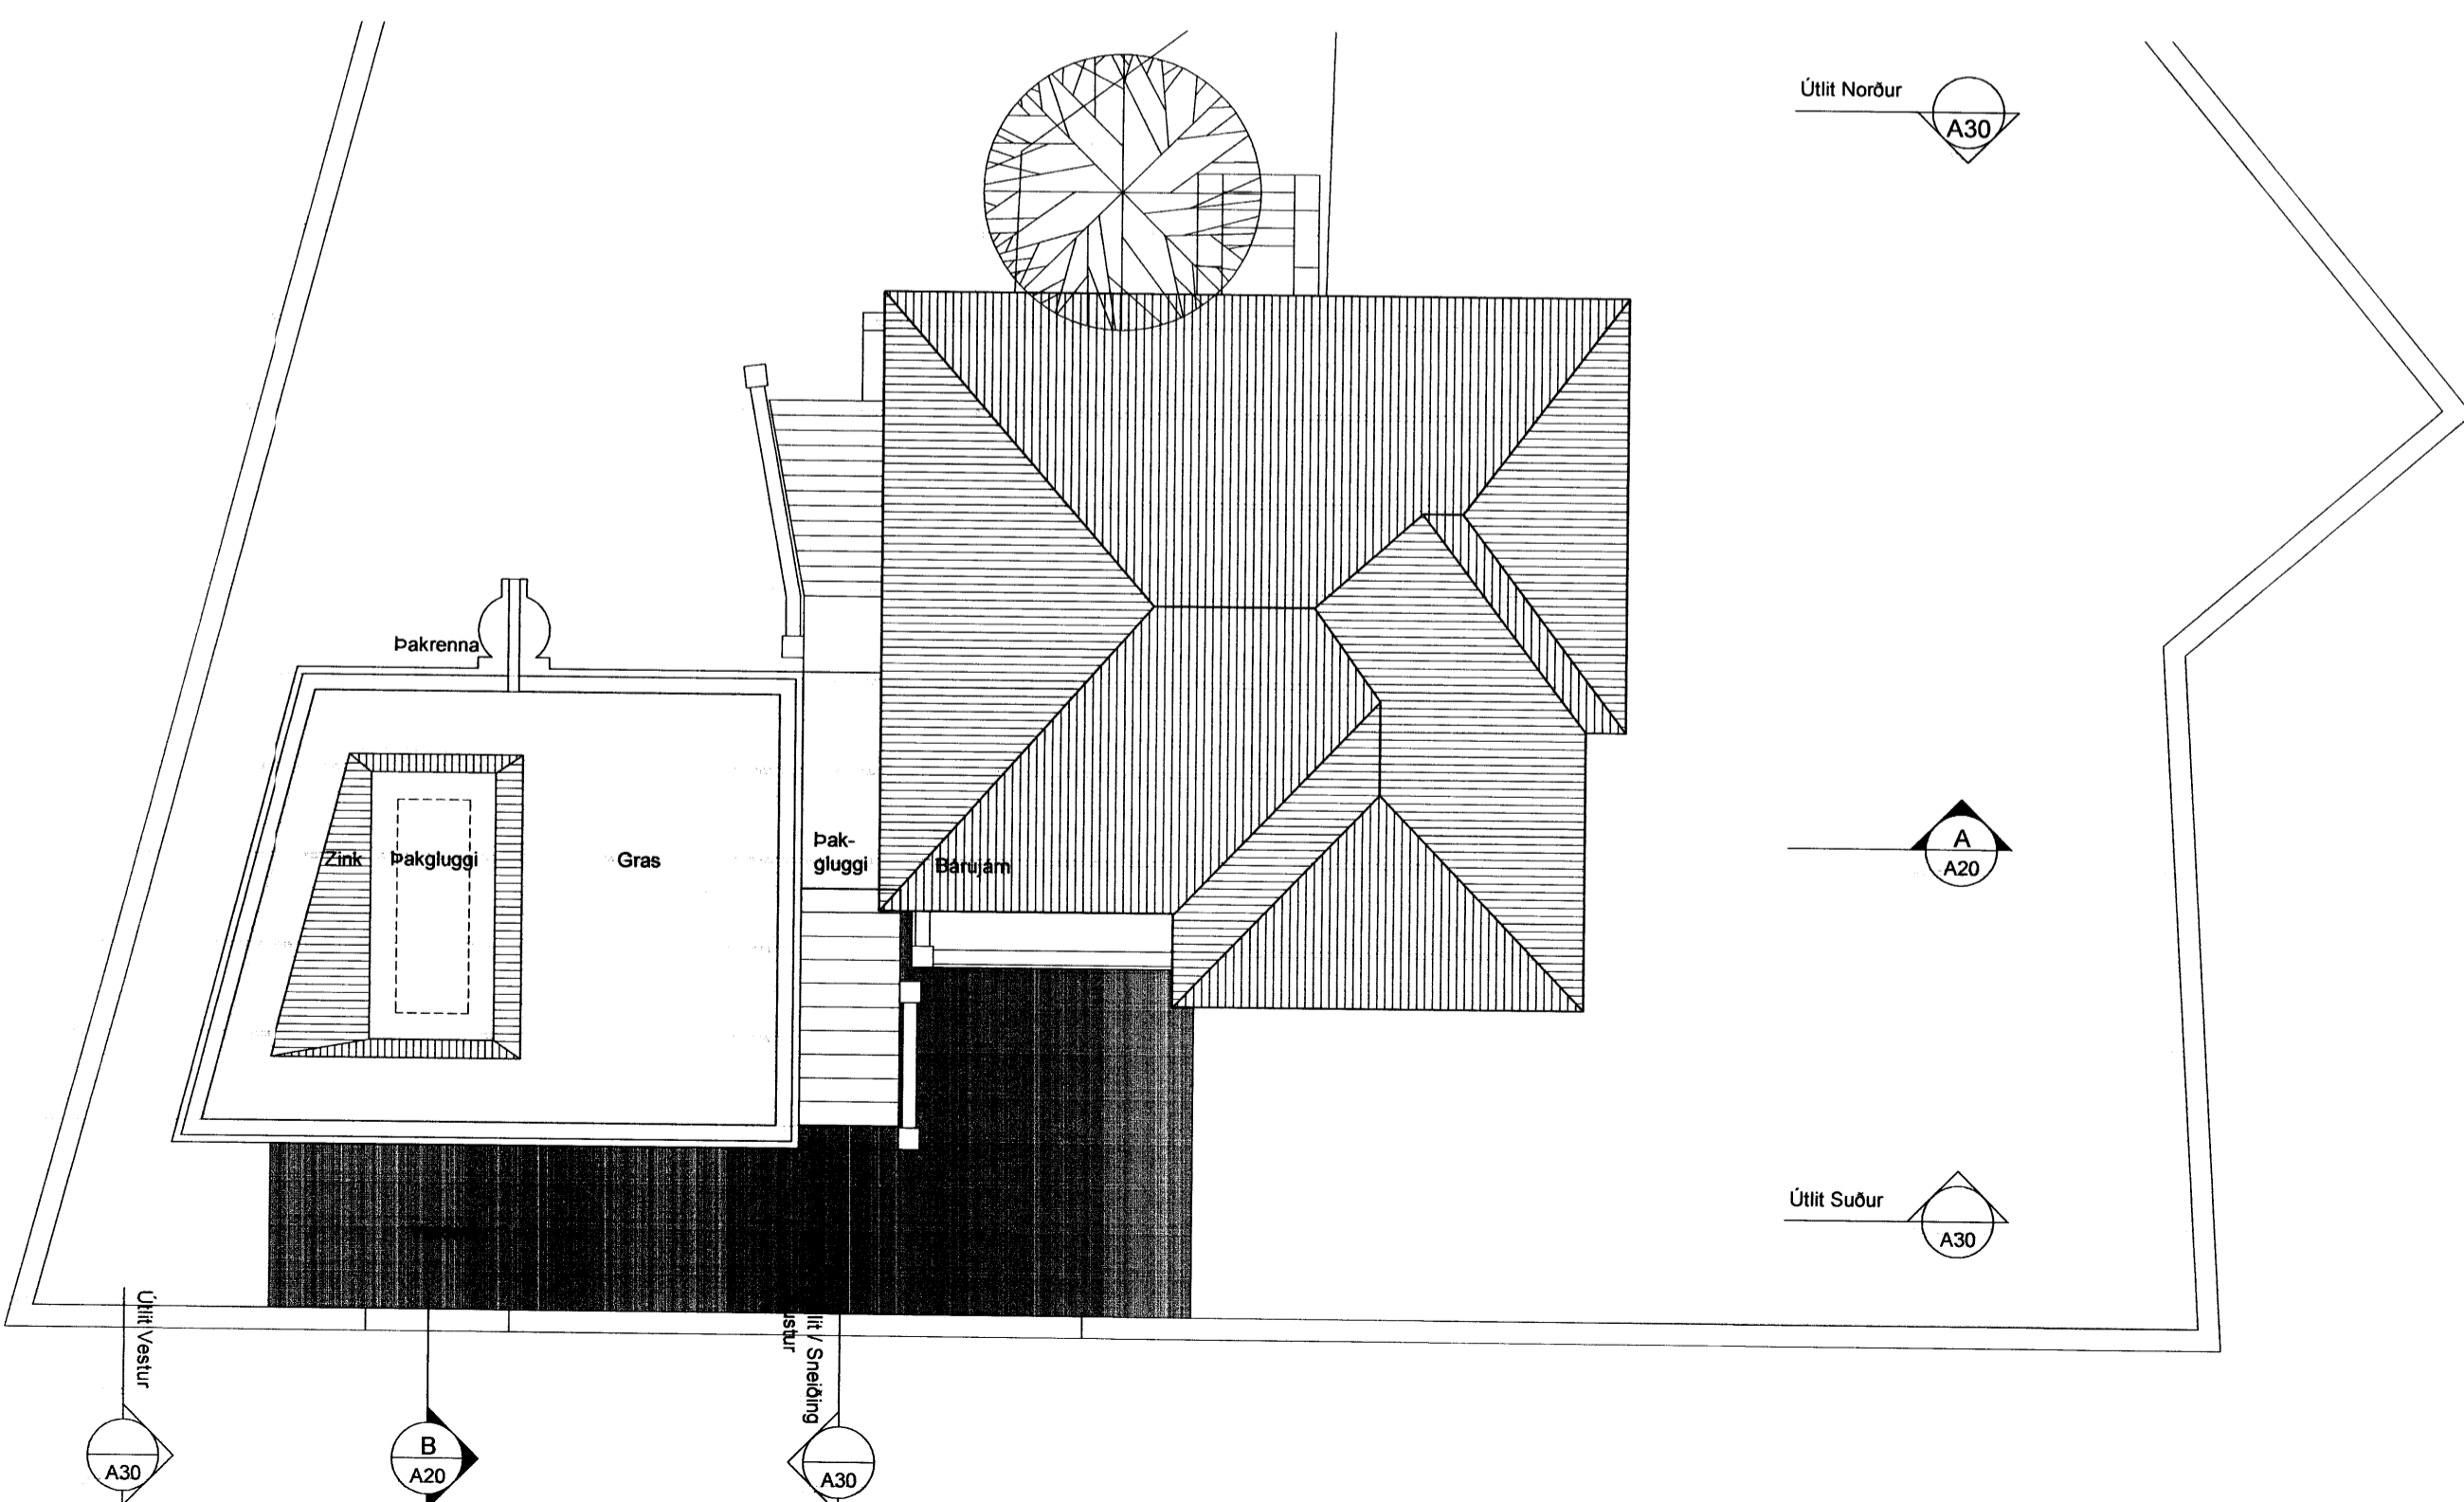

PAK

Öll mál í millimetrum, staðfærst áður en framkvæmdir hefjast.  
Mælió ekki af teikningum.  
Misræmi í teikningum og önnur vafaatriði tilkynnist arkitektum strax.  
Lesi skal teikningar með viðeigandi verkýsingum,  
svo og teikningum og verkýsingum annarra hönnuða.

© YRKI Arkitektar

verk:	KIRKJUVEGUR 7
verkkaupi:	JÓNAS SIGURGEIRSSON OG RÓSA GUÐBJARTSDÓTTIR
verktaki:	
teikning:	GRUNNMYND 2 HÆÐ OG ÞAK
mkv:	1 : 100
dags:	26. SEPTEMBER 2005

**YRKI Arkitektar ehf**  
Hverfisgata 76  
101 Reykjavík  
sími 5526629  
fax 5526649  
netfang yrki@yrki.is  
*Asdis H. Ágústsdóttir*  
Asdis H. Ágústsdóttir Arkitekt FAÍ  
*Solveig Berg Björnsdóttir*  
Solveig Berg Björnsdóttir Arkitekt FAÍ

verk nr.	teikning nr.	breyting
<b>V83</b>	<b>B11</b>	