


Samþykkt þann

21. DES. 2005


Byggingafulltrúna / Hatnarið:
F.h. Kristján Þórarinnsson



ÚTLIT SUÐUR

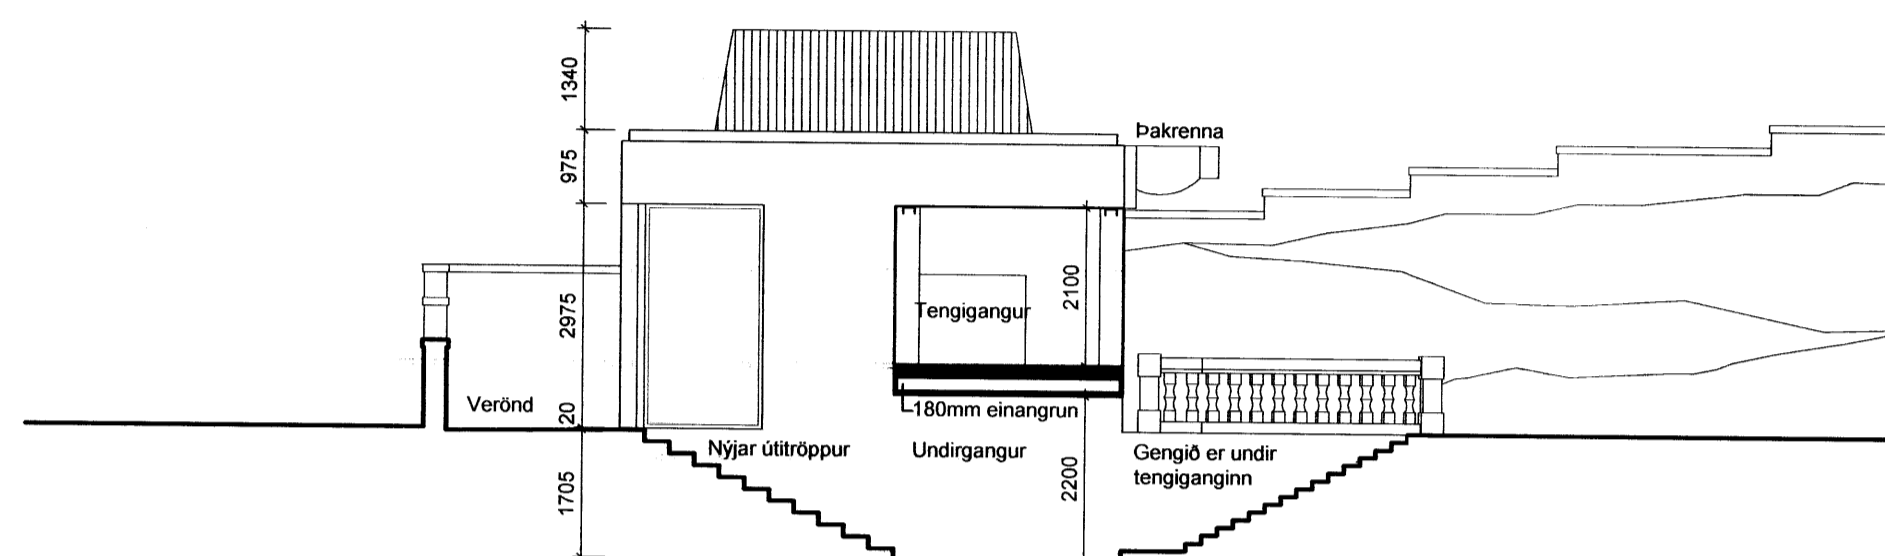

ÚTLIT /SNEIÐING
AUSTUR

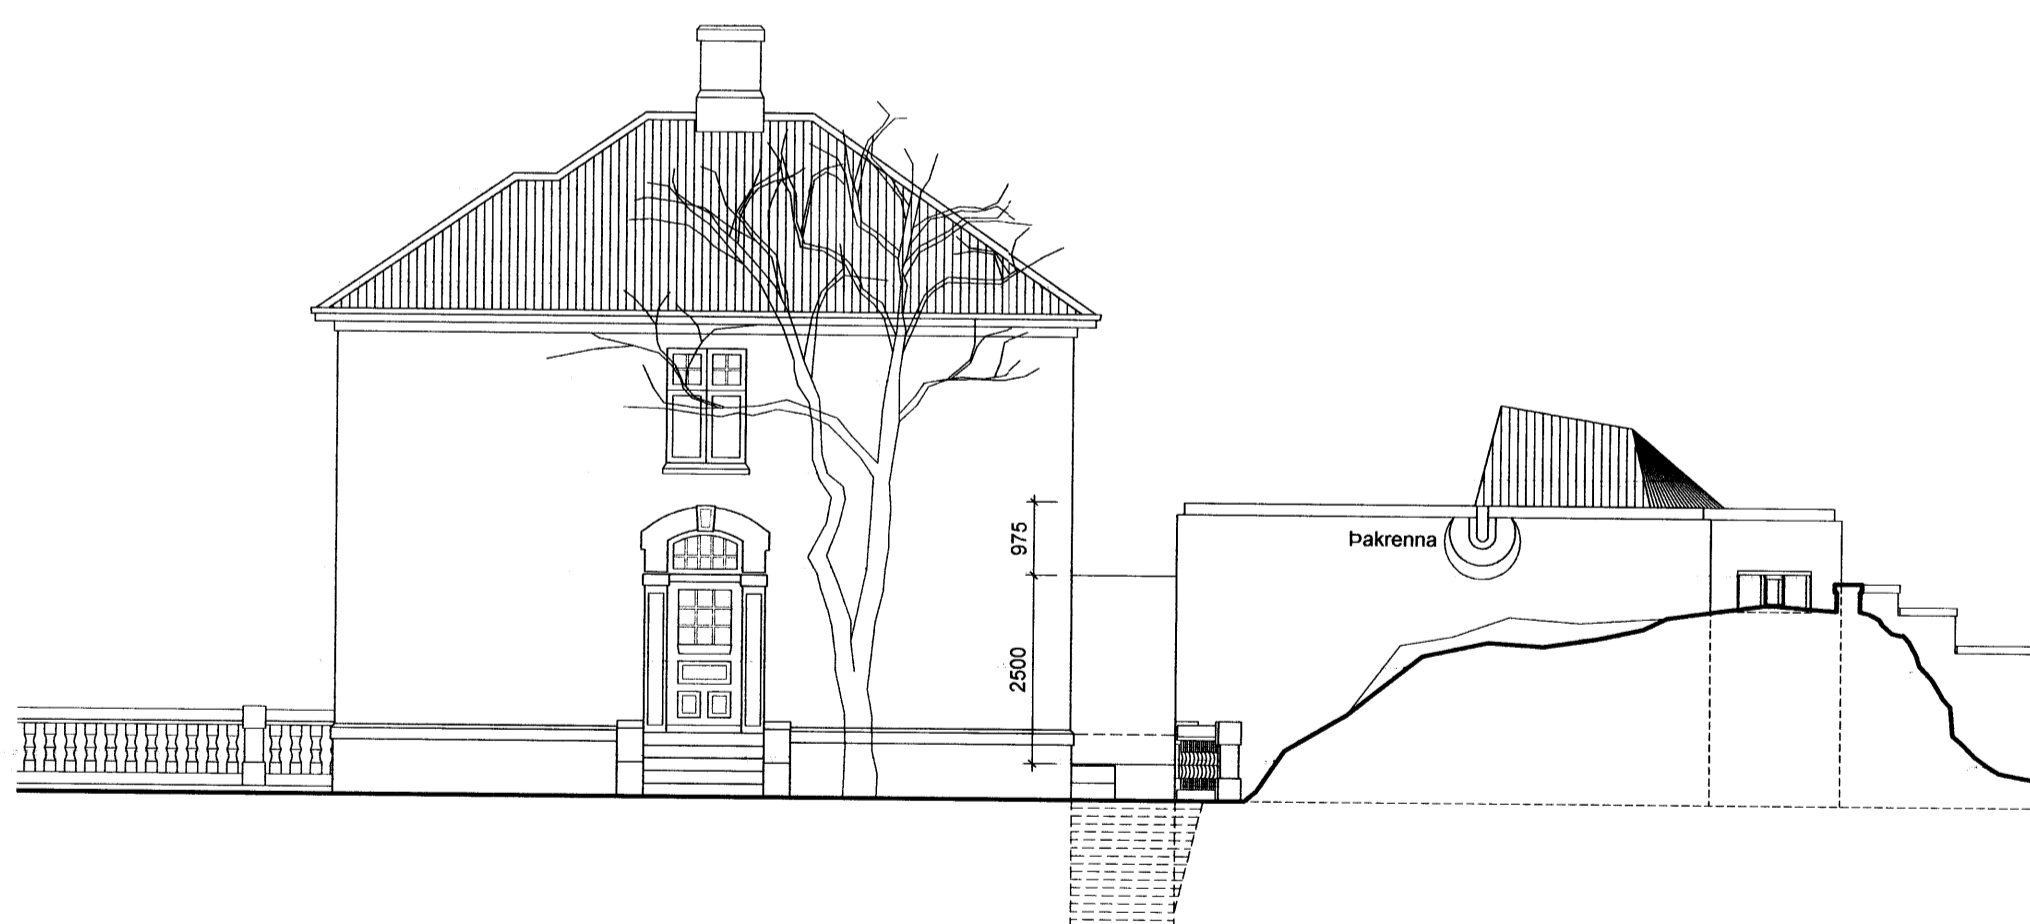

ÚTLIT NORÐUR



ÚTLIT VESTUR

Öll mál í millimetrum, staðfærst áður en framkvæmdir hefjast.
Mælló ekki af teikningum.
Misræmi í teikningum og önnur vafaatriði tilkynnist arkitektum strax.
Lesi skal teikningar með viðeigandi verkýsingum,
svo og teikningum og verkýsingum annarra hönnuða.

© YRKI Arkitektar

verk:	KIRKJUVEGUR 7
verkaupi:	JÓNAS SIGURGEIRSSON OG RÓSA GUÐBJARTSDÓTTIR
verktaki:	
teikning:	ÚTLIT /SNEIÐINGAR
mkv:	1 : 100
dags:	26. SEPTEMBER 2005

YRKI Arkitektar ehf

Hverfisgata 76
101 Reykjavík
sími 5526629
fax 5526649
netfang yrki@yrki.is

Asdís H. Agústsóttir Arkitekt FAÍ

Sólveig Bergbjörnsdóttir Arkitekt FAÍ

verk nr.	teikning nr.	breyting
V83	B30	