

Byggingarfulltrúi
samþykkir erindið.


21 DES. 2005

Bent skal á að samþykkt þessi verður ekki virk fyrr en eftir þinglýsingu eignaskiptaýrfrýsingarinnar og skráningu hennar hjá Fasteignamáli ríkisins.


Byggingarfulltrúinn í Hafnarfirði
F.h. Kristján Þórarinnsson



SUÐURHLIÐ

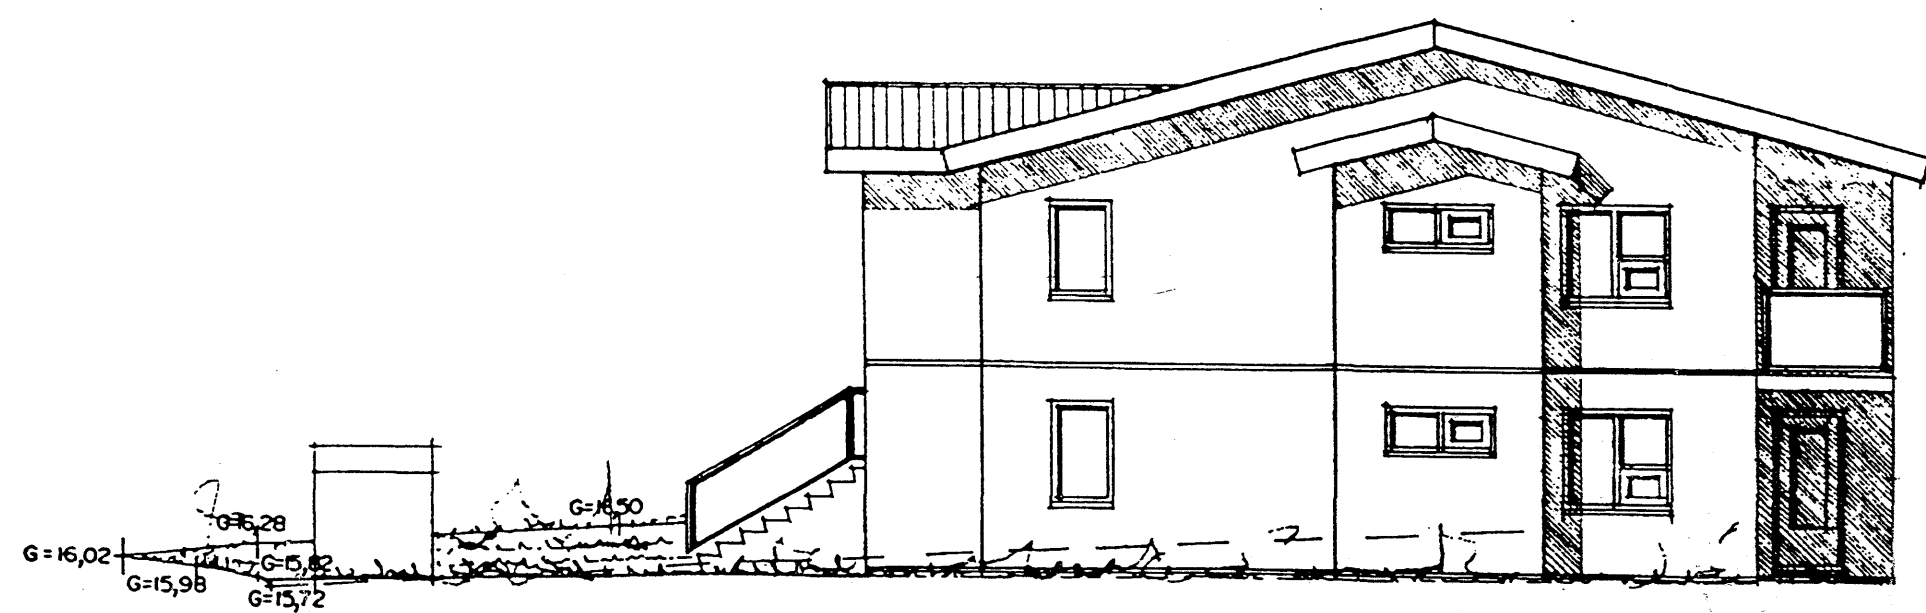

VESTURHLIÐ

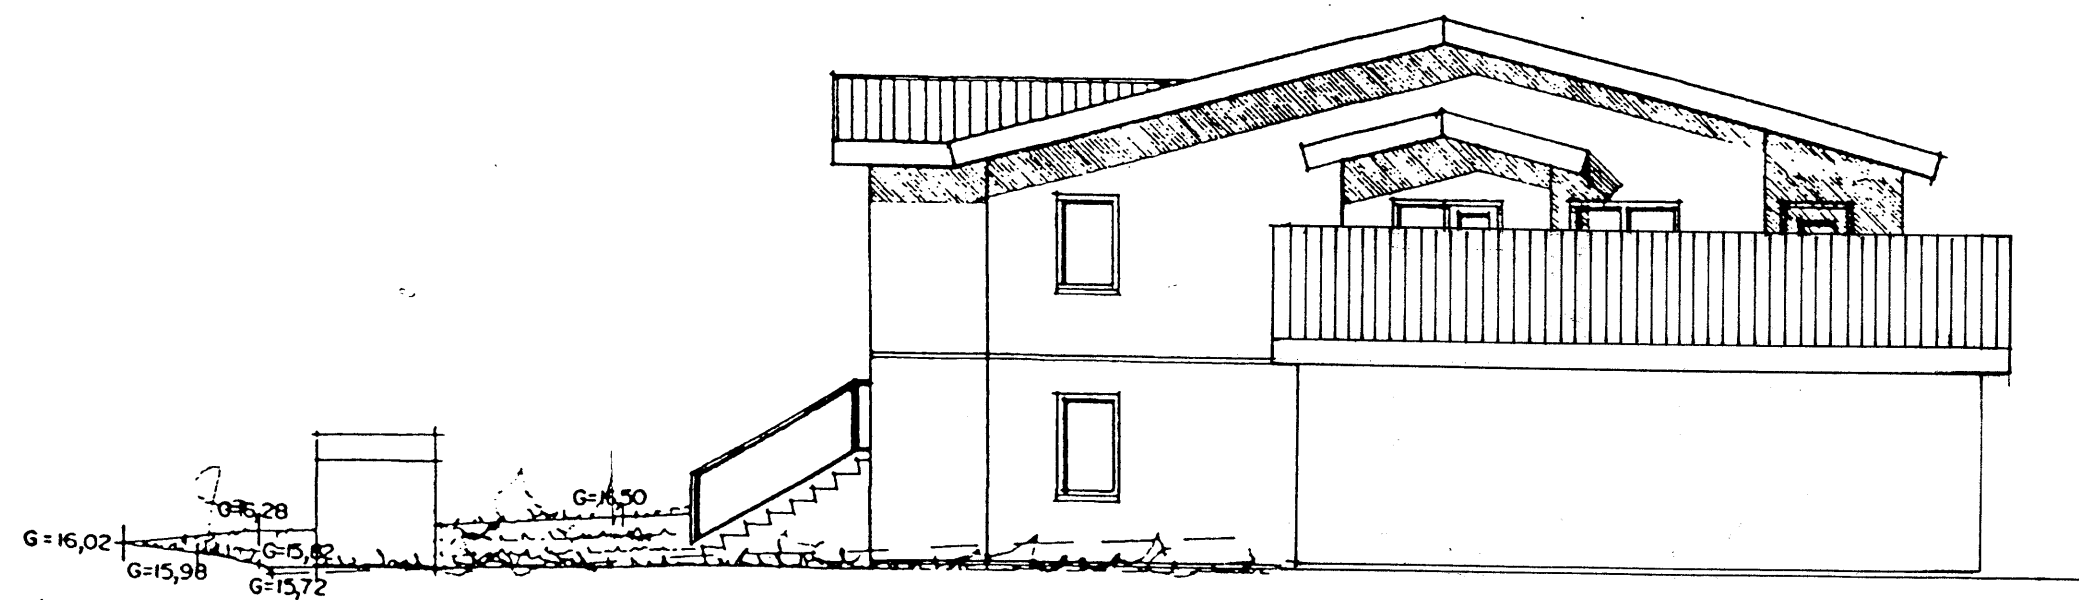

VESTURHLIÐ

Skýringar

Íbúðarhús er upphaflega teiknað 1997 af Sigurði Þorvarðarsyni byggingafræðingi Strandgötu 11 Hafnarfirði og er engin breyting gerð á íbúðarhúsinu. Bílskúrum er bætt við á teikningum 2005 af Sveini Ingólfssyni. Lóð er stækkuð samkvæmt nýju deiliskipulagi gerðu í maí 2005.

VERKHÖNNUN EHF

Kirkjulundi 13 210 Garðabæ
Sími 5656900 Fax 5656910
Tölvupóstur: verkhonnun@simnet.is

Verkefni: **Holtabyggð1 Hafnarfirði**

Verkefni nr: 638

Teikning nr: 004

Heiti: Útlit, suðurhlíð og vesturhlíð.

Mælikvarði: 1:100,

Dagsetning: 7. nóv. 2005

Hannað: Sveinn Ingólfsson 141240-4639

Samþykkt: *Sveinn Ingólfsson* 2.12.2005