


BLÓMVELLIR

14

F=498.1 m²

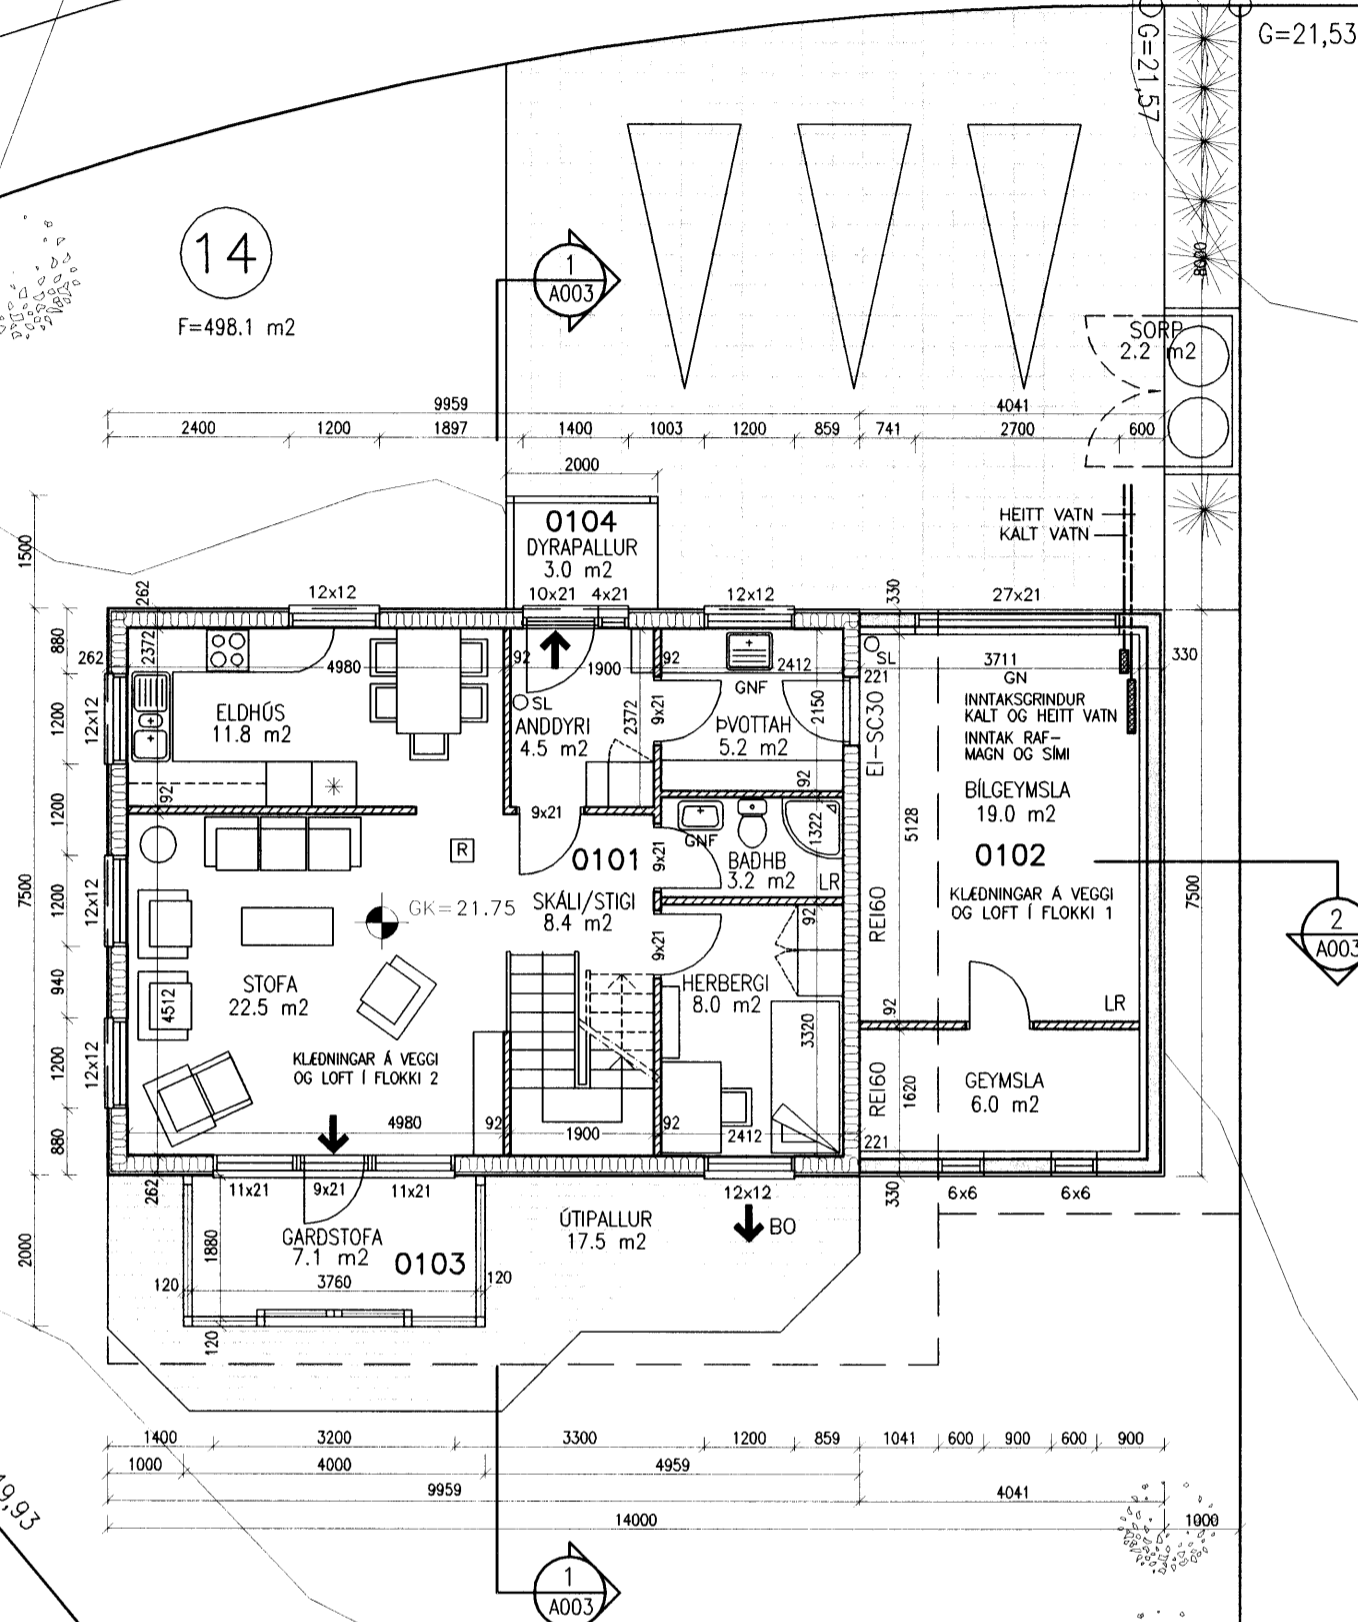

Samþykkt þann
21. DES. 2005
Byggingafultrúinn í Hafnarfirði
F.h. Kristján Þórarinnsson

NR.	DAGS.	BREYTING
A	01.12.05	BREYTT BYGGINGARLÝSINGU

SKÝRINGAR

MÁLSETNING VÍÐ GLUGGA OG HURDIR ERU Í DESÍM.
ADRAR MÁLSETNINGAR ERU Í MILLÍMETRUM
EKKI SKAL MÆLA UPP AF TEIKNINGUM

- ÚTVEGGUR ÍBÓÐARHÚS
TIMBURKLEÐNING 20 mm
LEKTUR/LOFTBIL 22 mm
KROSSVÍÐUR 12 mm
TRÉGRIND 48x148 mm
STEINULL 150 mm
RAKAVARNARLAC
VEGGKLEÐNING Í FLOKKI 2
- ÚTVEGGUR BÍLGEYMSLA
STEINFLISAR
STEYPTUR VEGGUR 180 mm
EINANGRUN 100 mm
MÓRHÓÐUN

- [R] REYKSKYNNJARI
- [SL] HANDSLÖKKVIÐEKI

1/12'05
SÆMUNDUR EIRIKSSON 261249-2949

BLÓMVELLIR 14
220 HAFNARFJÖRDUR



KLÖPP ARKITEKTAR-VERKFRÆÐINGAR EHF
NETHYL 2E, PÓSTHÓLF 10050, 130 REYKJAVÍK
SÍMI 577 2277, 699 7747 - klopp@simnet.is

HEITI TEIKN.	GRUNNMYND
MÆLIKVARDI	1:100
DAGS.	DES 2005
TEIKNING	A 002
VERK	V 02-306
BREYTING	A YFIRFARID S.E.