



Samþykkt bann
21. DES. 2005
Byggingafulltrúinn í Hafnarfórð
F.h. Kristján Þórarinnsson

KJP

NR.	DAGS.	BREYTING
A	01.12.05	BREYTT BYGGINGARLÝSINGU

SKÝRINGAR

MÁLSETNING VÍÐ GLUGGA OG HURDIR ERU Í DESÍM.
ADRAR MÁLSETNINGAR ERU Í MILLÍMETRUM
EKKI SKAL MÆLA UPP AF TEIKNINGUM

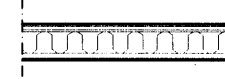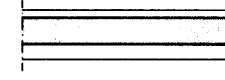-  ÚTVEGGUR ÍBÓÐARHÚS
TIMBURKLÆDNING 20 mm
LEKTUR/LOFTBÍL 22 mm
KROSSVÍÐUR 12 mm
TRÉGRIND 48x148 mm
STEINULL 150 mm
RAKAVARNARLAG
VEGGKLÆDNING Í FLOKKI 2
-  ÚTVEGGUR BÍLGEYMSLA
STEINFUSAR
STEYPTUR VEGGUR 180 mm
EINANGRUN 100 mm
MÚRHÓÐUN

- R REYKSKYNJARI
- SL HANDSLÖKKVITÆKI

1/12'05
SÆMUNDUR EIRIKSSON 261249-2949

BLÓMVELLIR 14
220 HAFNARFJÖRDUR




KLÖPP ARKITEKTAR-VERKFRÆÐINGAR EHF
NETHYL 2E, PÓSTHÓLF 10050, 130 REYKJAVÍK
SÍMI 577 2277, 699 7747 - klopp@simnet.is


HEITI TEIKN. GRUNNMYND 2. HÆÐ OG SNID

MÆLIKVARDI 1:100 DAGS. DES 2005


TEIKNING	A 003	VERK	V 02-306
BREYTING	A	YFIRFARID	S.E.

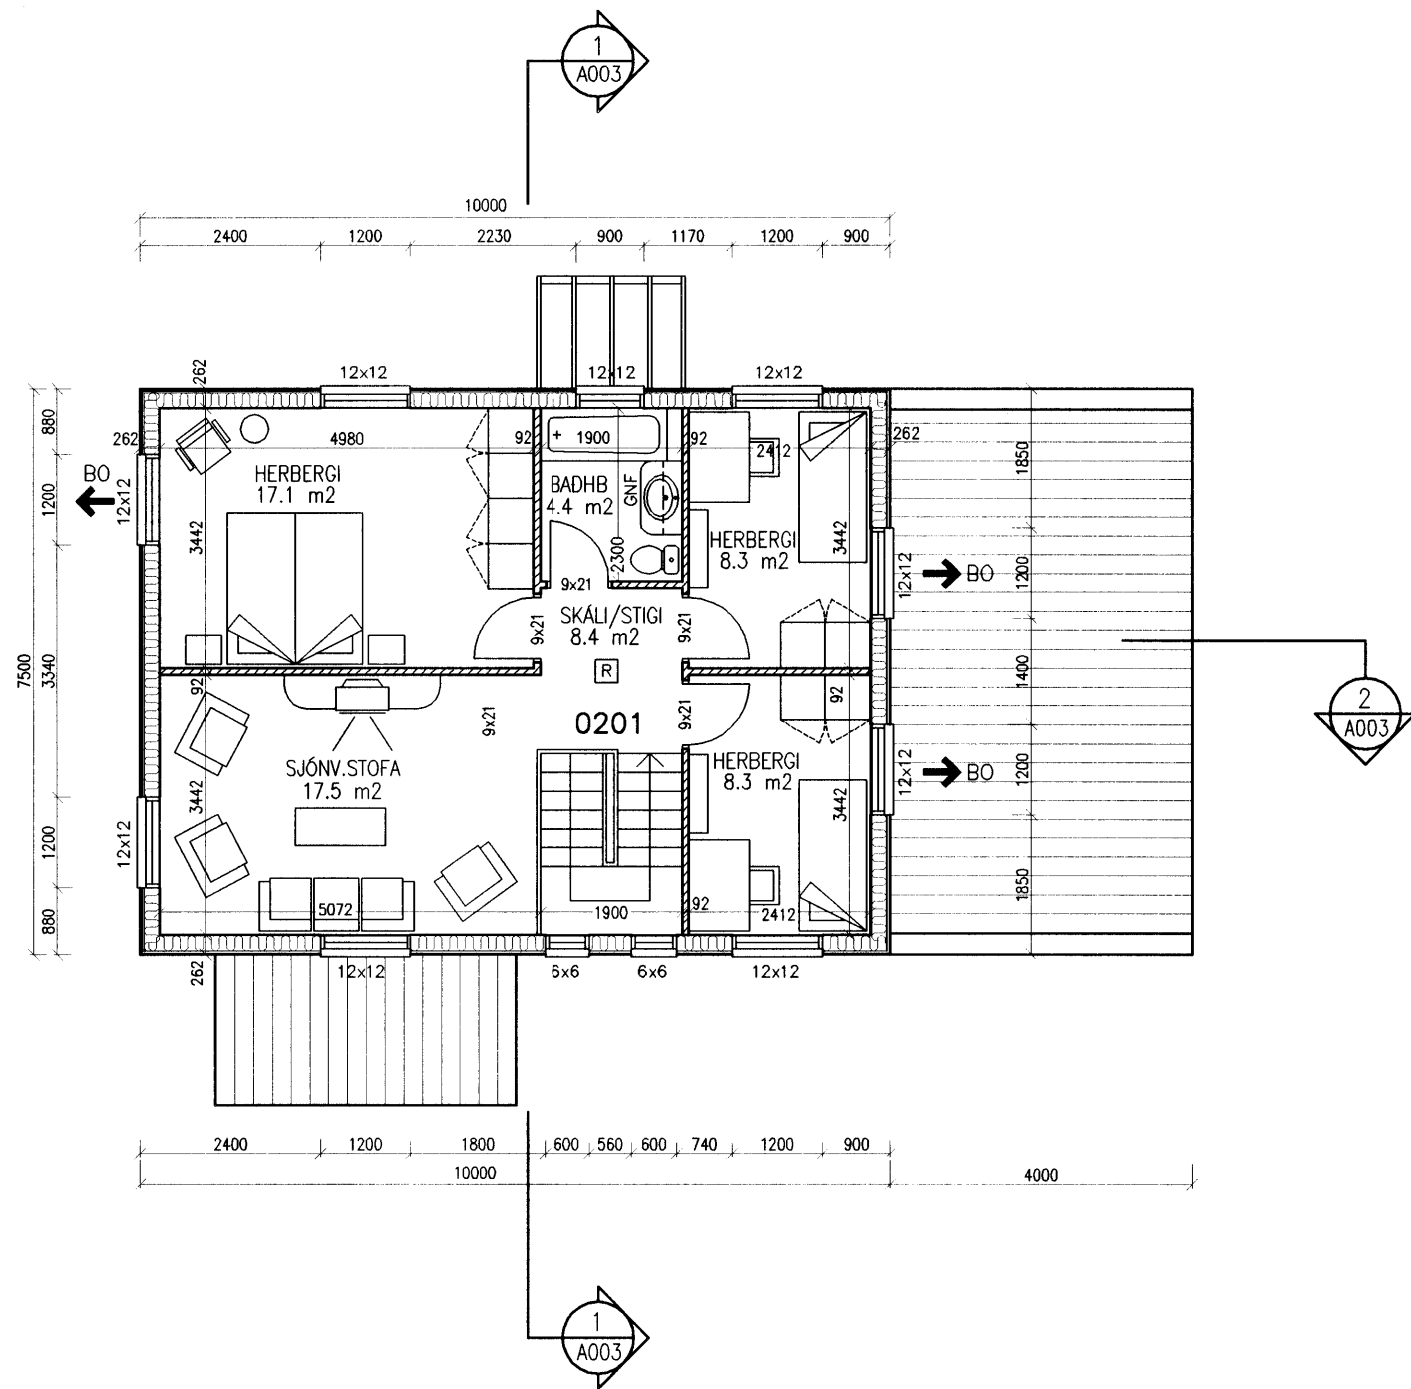

GRUNNMYND 2. HÆÐ 1:100

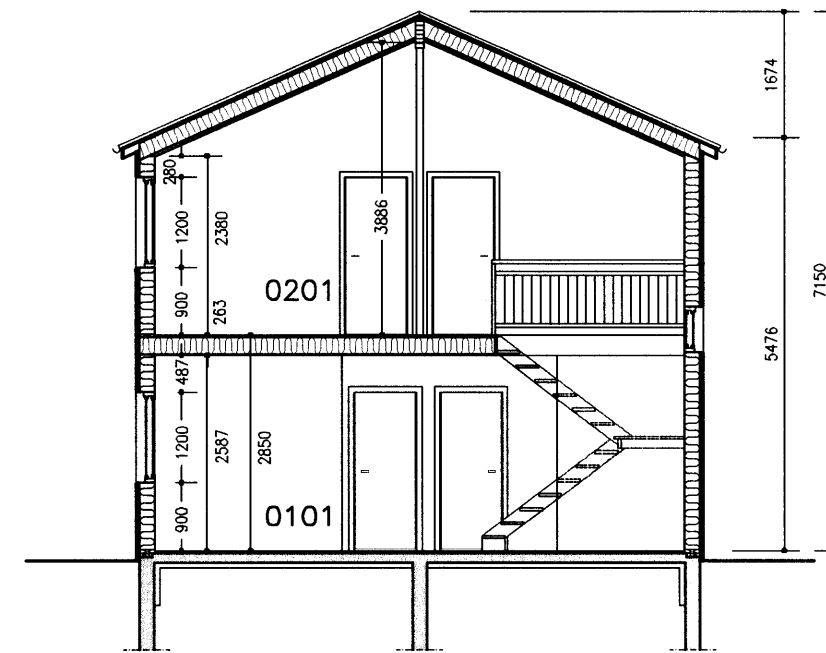

SNID 1-1 1:100

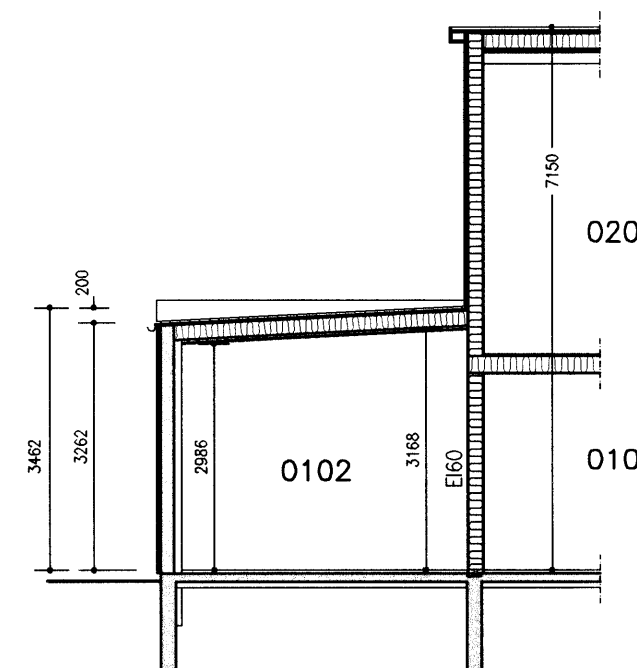

SNID 2-2 1:100