


Byggingarfulltrúi  
samþykkir erindið.  
21 DES. 2005  
Bent skal á að samþykkt þessi verður ekki virk fyrr en eftir þinglýsingu eignaskiptayfirlýsingarinnar og skráningu hennar hjá Fasteignamatilríkisráði.  
Byggingarfulltrúinn í Hafnarfirði  
F.h. Kristján Þórarinnsson.

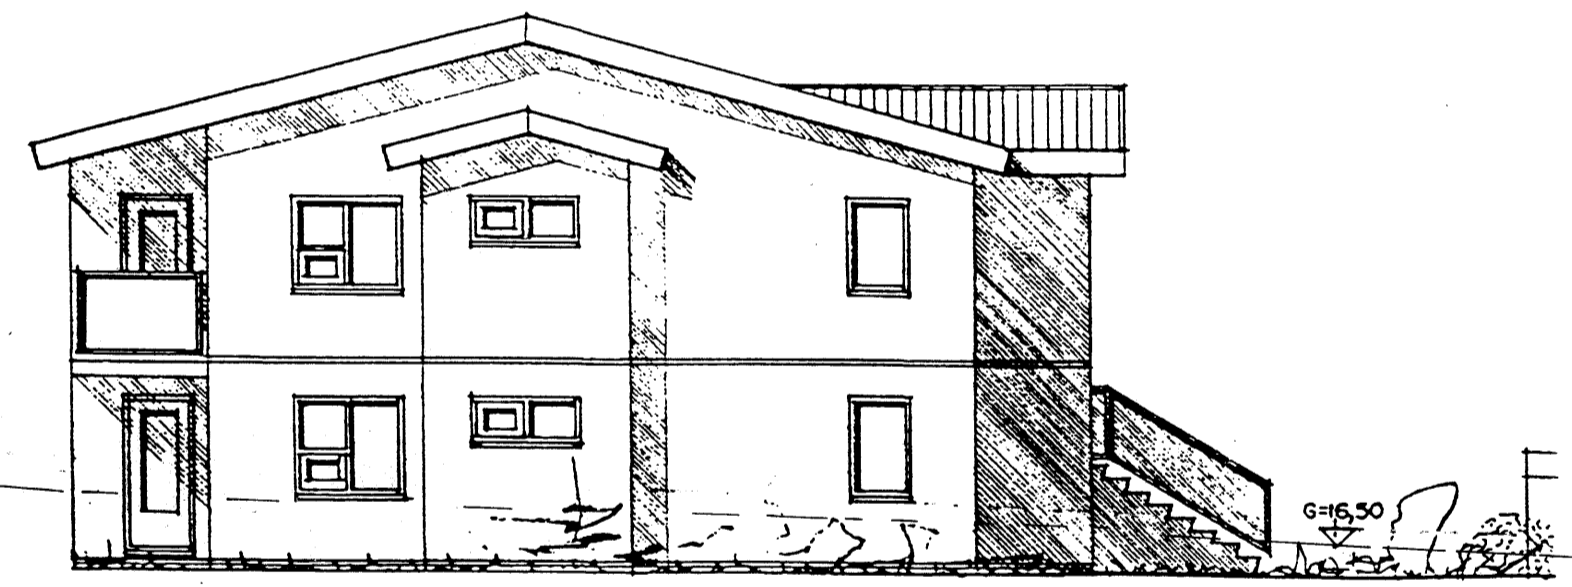


NORÐUHLIÐ



AUSTURHLIÐ

LAND Í LÓDARMÖRKUM.  
L=18,00

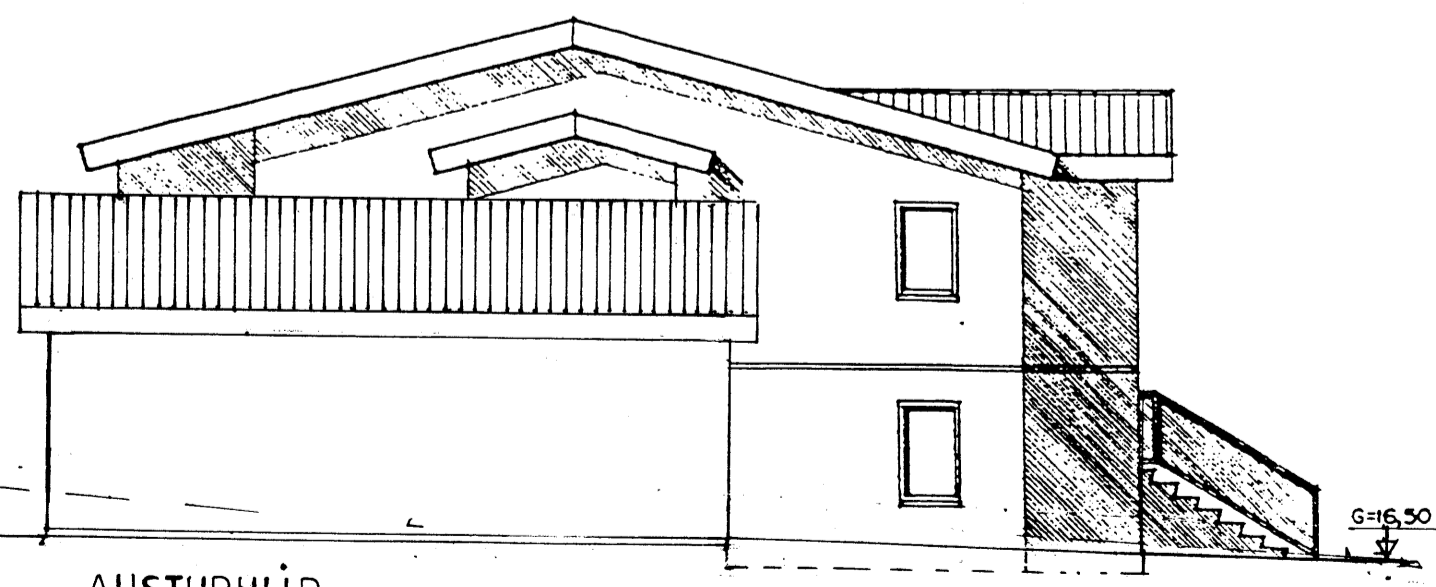

AUSTURHLIÐ

LAND Í LÓDARMÖRKUM.  
L=18,00

**Skýringar**

Íbúðarhús er upphaflega teiknað 1997 af Sigurði Þorvarðarsyni byggingafræðingi Strandgötu 11 Hafnarfirði og er engin breyting gerð á íbúðarhúsinu. Bílskúrum er bætt við á teikningum 2005 af Sveini Ingólfssyni. Lóð er stækkuð samkvæmt nýju deiliskipulagi gerðu í maí 2005. teikningu nr 104

**VERKHÖNNUN EHF**

Kirkjulundi 13 210 Garðabæ  
Sími 5656900 Fax 5656910  
Tölvupóstur: verkhonnun@simnet.is

Verkefni: **Holtabyggð1 Hafnarfirði**

Verkefni nr: 638

Teikning nr: 003

Heiti: Útlit, norðurhlið og austurhlið.

Mælikvarði: 1:100,

Dagsetning: 7. nóv. 2005

Hannað: Sveinn Ingólfsson 141240-4639

Samþykkt: Sveinn Ingólfsson 2.12.2005