


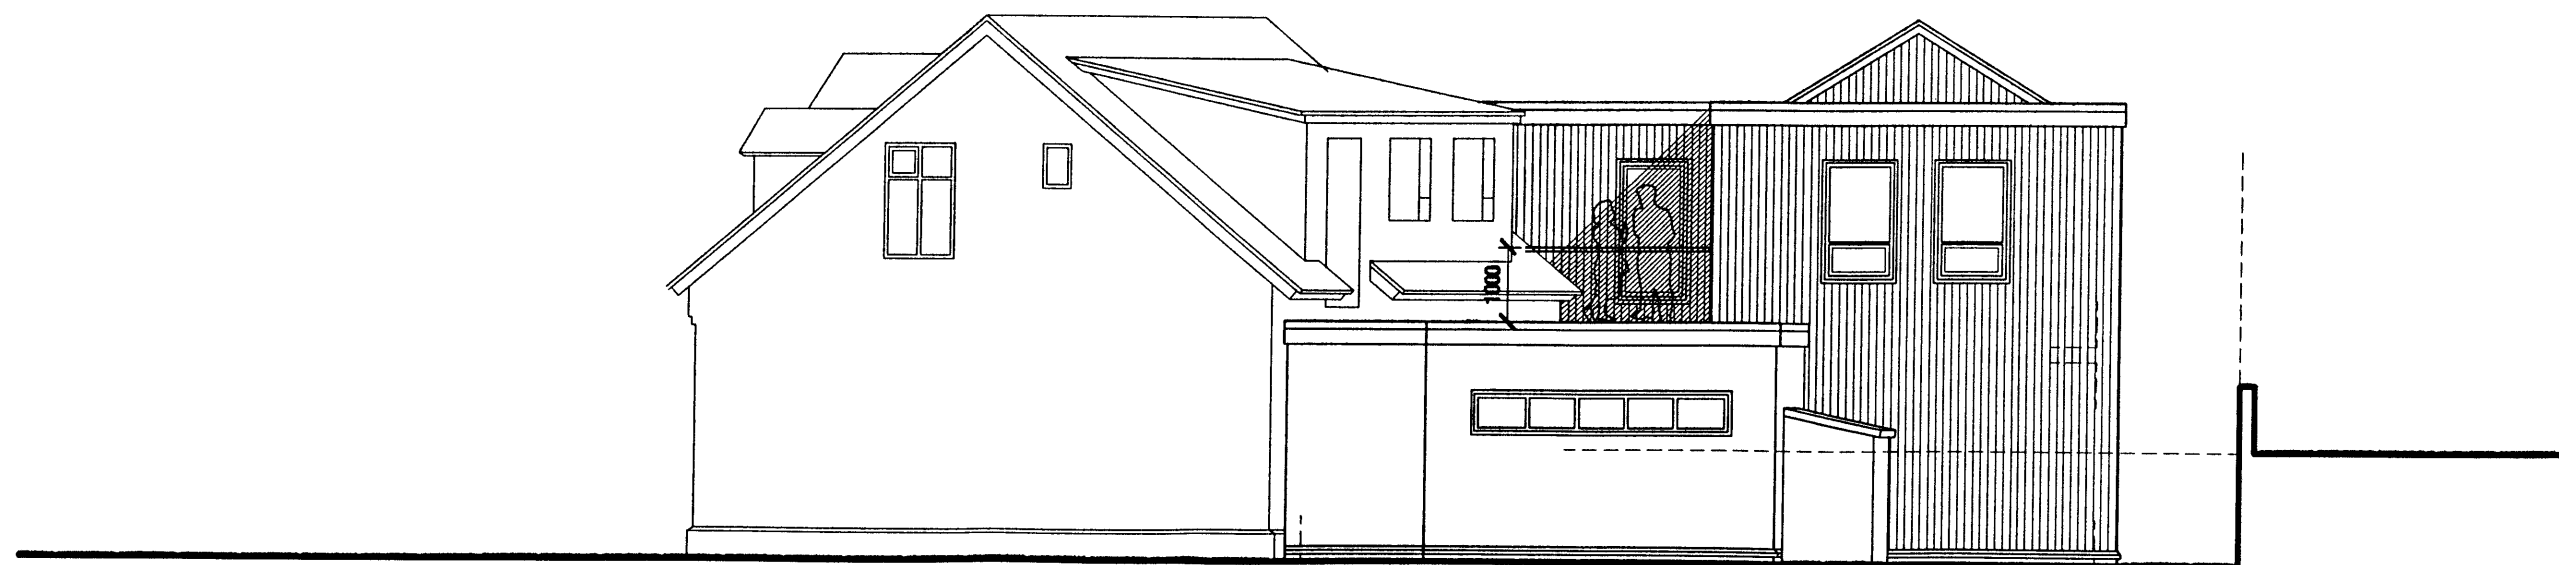

Ásýnd norð-vestur
m.kv. 1:100



▲ Ásýnd suð-vestur
m.kv. 1:100



Ásýnd suð-austur
m.kv. 1:100



Samþykkt þann

30 NOV, 2005

Byggingafulltrúinn / Hamartírói
F.h. Kristján Þórarinnsson

A - 04.10.2005 - ýmsar breytingar

kárjeiríksson
arkitektar hf

KÁRJEIRÍKSSON - kt. 079365-4099

VERKSTÆÐI ARKITEKTA ehf. - kt. 570800-2210 - Gunnarsund 5 - 220 Hlj.
Sími: 565 9779 - GSM: 699 0999 - Email: kari@aok.is - www.aok.is

verksaupl

Súflistinn ehf.

Strandgata 9, Hlj.
Súflistinn kaffihús

Ásýndir

NV, SV, SA

ADALUPPDRAÐTUR

hannað KE	teiknað KE	degi 18.mai 2005
m.kv. 1:100	tölvuskrá 0303-203.dwg	

A2 ath! Öll mál eru í millimetrum.
Málið ekkert af teikningum, Öll mál eru í millimetrum.
Ósamræmi í teikningum skal tilkynna hönnuði strax.