




Samþykkt þann


30 NOV, 2005

Byggingarfræðingarnir í Hámarfirði  
F.h. Kristján Þórarinnsson

A - 04.10.2005 - ýmsar breytingar

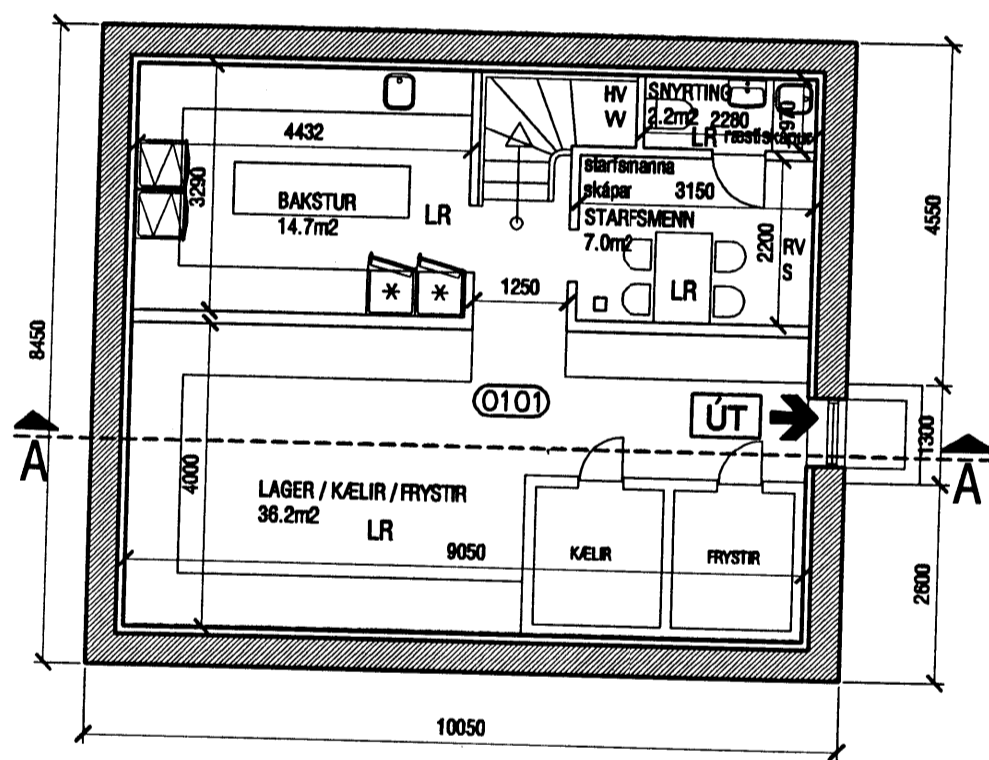

Grunnmynd kjallara  
mkv. 1:100

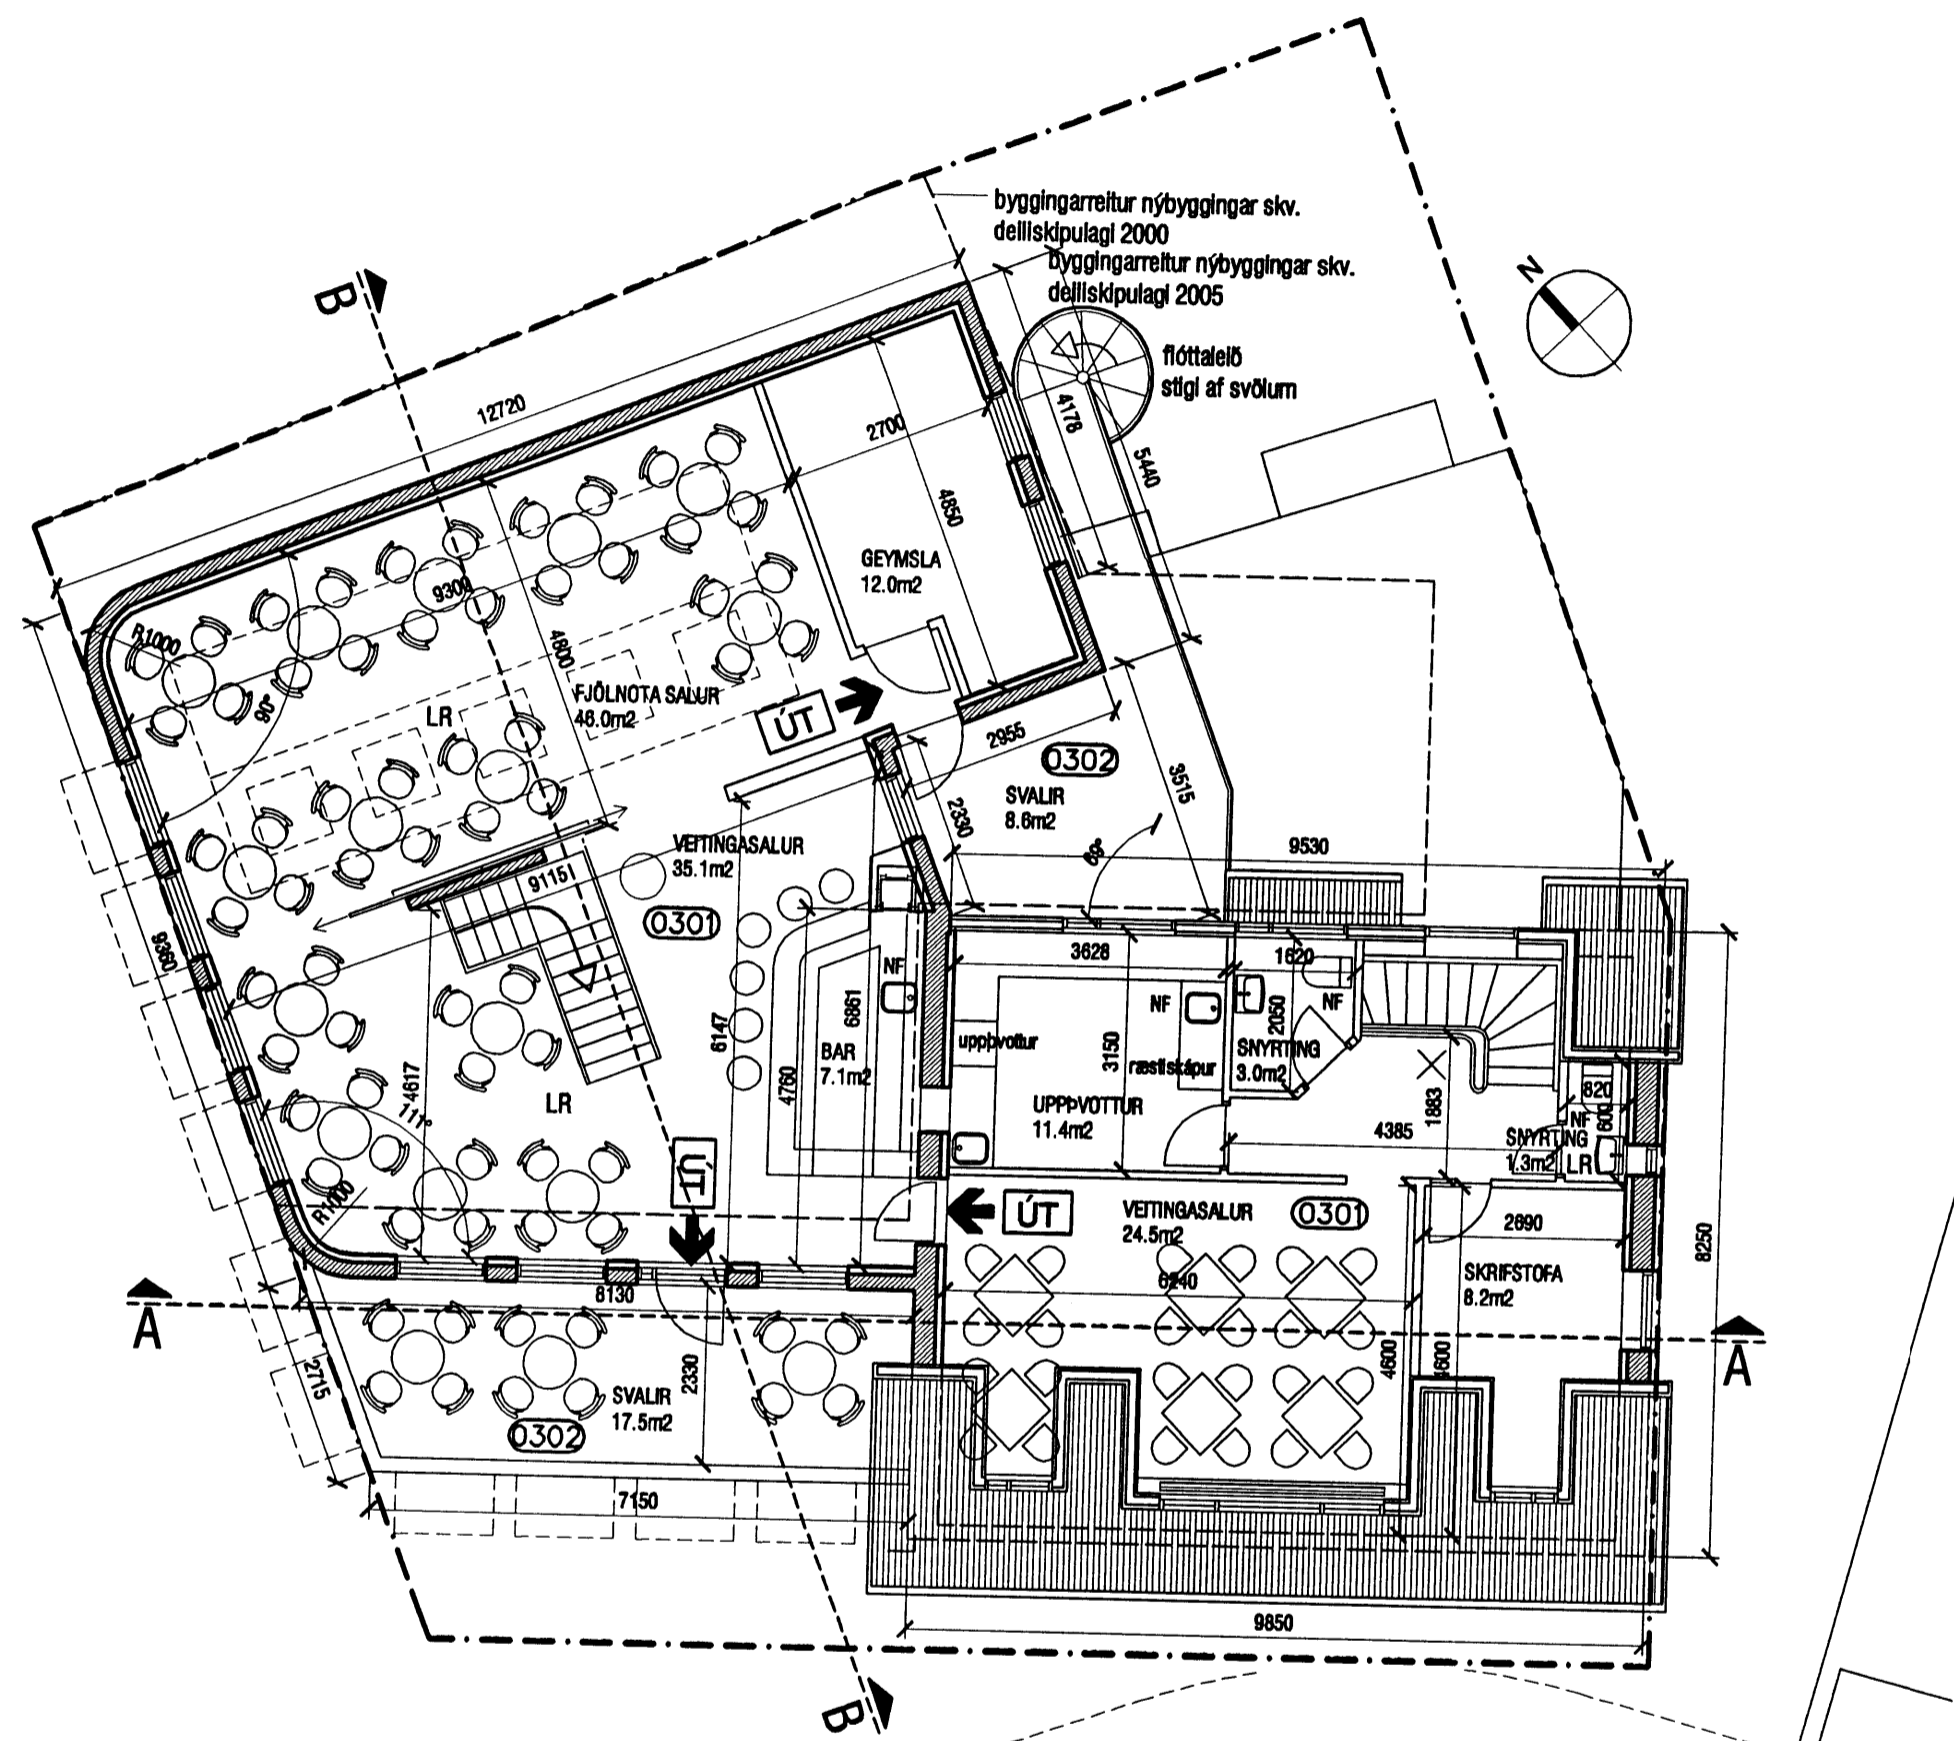

Grunnmynd 2.hæðar  
mkv. 1:100

**kárjeiríksson**  
arkitektar



KÁRI EIRÍKSSON - kt. 076985-4059

VERKSTÆDI ARKITEKTA ehf. - kt. 570800-2210 - Gunnarsundi 5 - 220 Hf.  
Sími: 565 9779 - GSM: 699 0999 - Email: kari@eok.is - www.aok.is

verðislagi		
Súfstinn ehf.		
verk		
Strandgata 9, Hfj. Súfstinn kaffihús		
teikning	teikning nr.	
Grunnmyndir	0303 202	
kjallari og 2.hæð		
AÐALUPPDRAÐTUR		
hannab	teiknað	degs.
KE	KE	18.mai 2005
mkv.	tölvuskrá	
1:100	0303-202.dwg	
bláaDætur	Óli mál eru í millimetrum.	
<b>A2</b>	ath! Óli vafatríði skal bera undir hönnuð. Máló ekki af teikningum, Óli mál áhugist á staðnum. Ósamræmi í teikningum skal tilkynna hönnuð strax.	