


STRANDGATA 39 HAFNARFIRÐI.

37B

Samþykkt á fundi
skipulags- og byggingarráðs
29 NOV. 2005

Byggingafulltrúinn í Hafnarfirði
F.h. Kristján Þórarinnsson

Úr Gildi

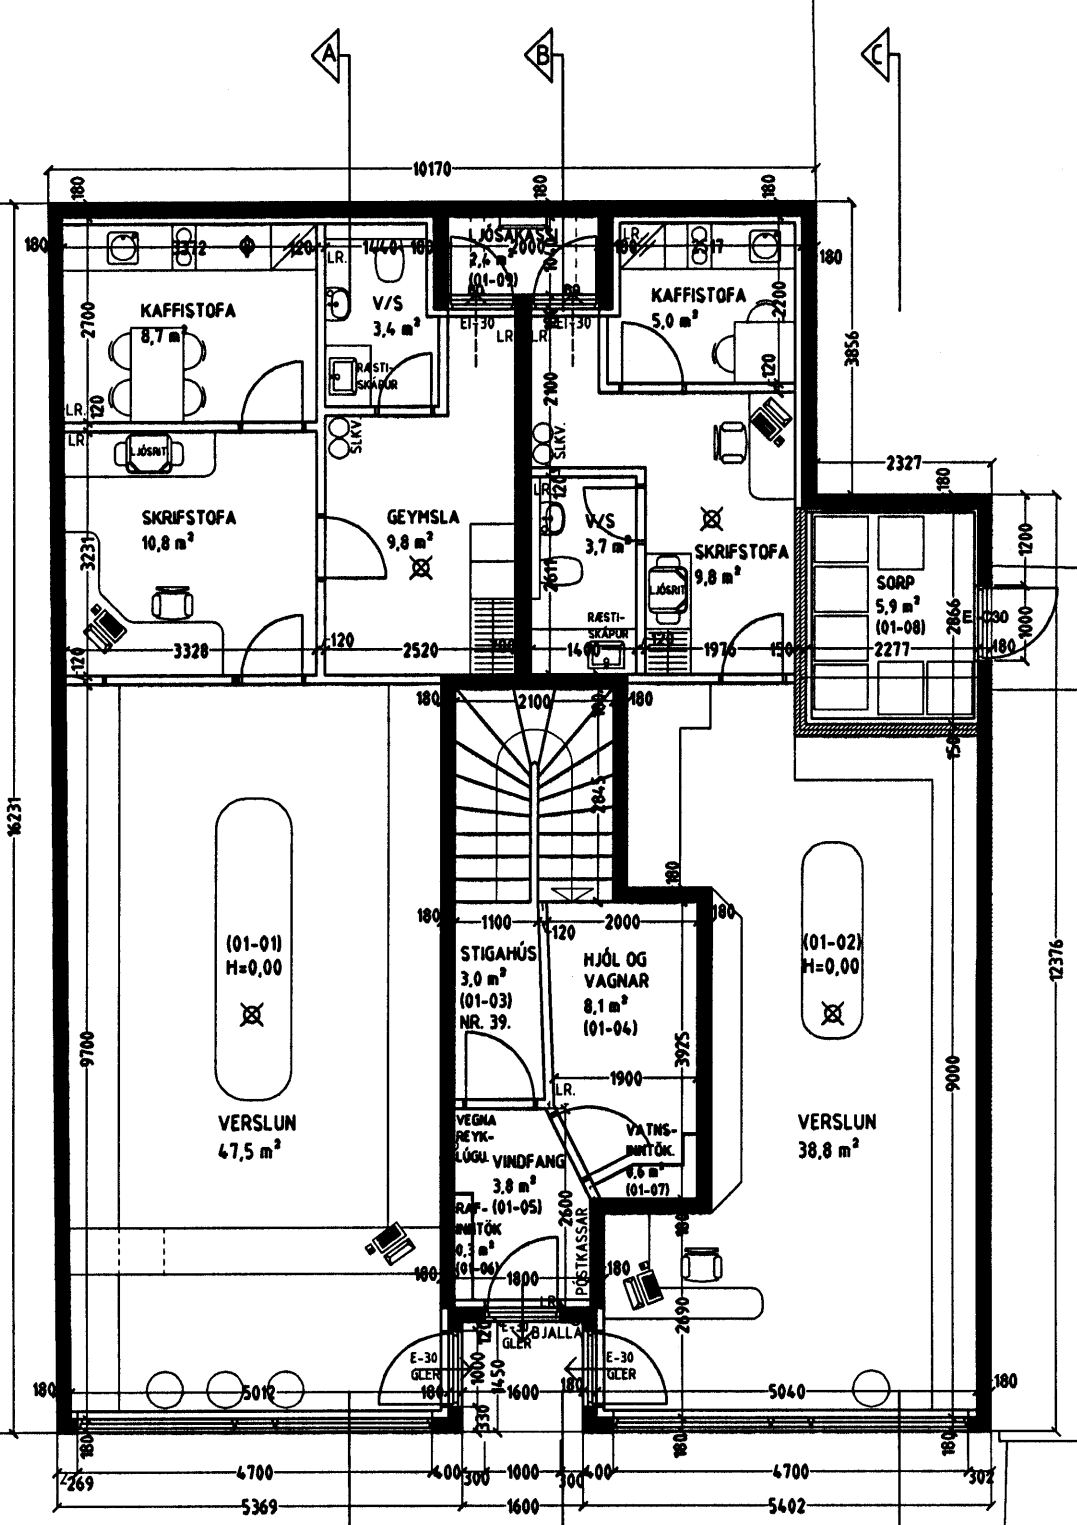


37

41

KÓTI ÁKVÆÐAST Í SAMRÁÐI
VIÐ BYGGINGAFULLTRÚA.

GRUNNMYND 1. HÆÐ MKV. 1:100.

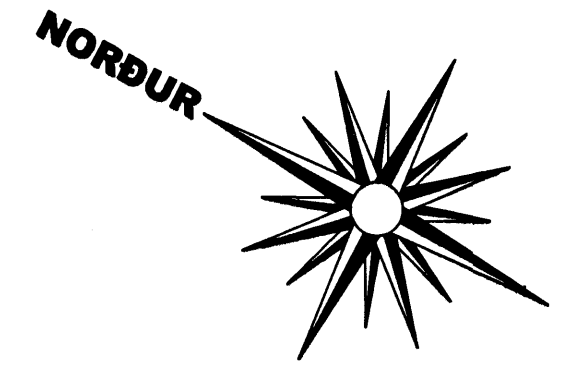

STRANDGATA 39 HAFNARFIRÐI.

Sigurður Þorvarðarson byggingafræðingur b.í.
Teiknistofan Strandgötu 11 220 Hafnarfirði.
STH. teiknistofan ehf. kt. 510298-2769. Kt. aðalhönnuðar: 141250-4189.
Sími: 5651510. Netfang: teiknistofan@simnet.is

Skýringar:	Aðaluppdráttur.
Teikning:	Grunnmynd 1. hæð.
Mælikvarði:	1 : 100.
Undirskrift:	
Blað nr: 1 af 5.	Dagsetning: 18 september 2005.
Breytt:	