



# STRANDGATA 39 HAFNARFIRÐI.

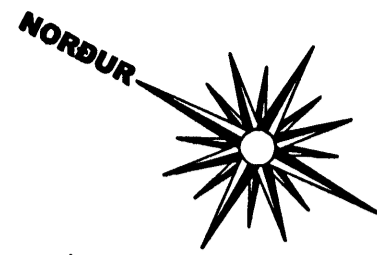


Sambykkt á fundi  
skipulags- og byggingarráðs  
29 NOV. 2005

Byggingafultrúinn í Hafnarfirði  
F.n. Kristján Þórarinnsson

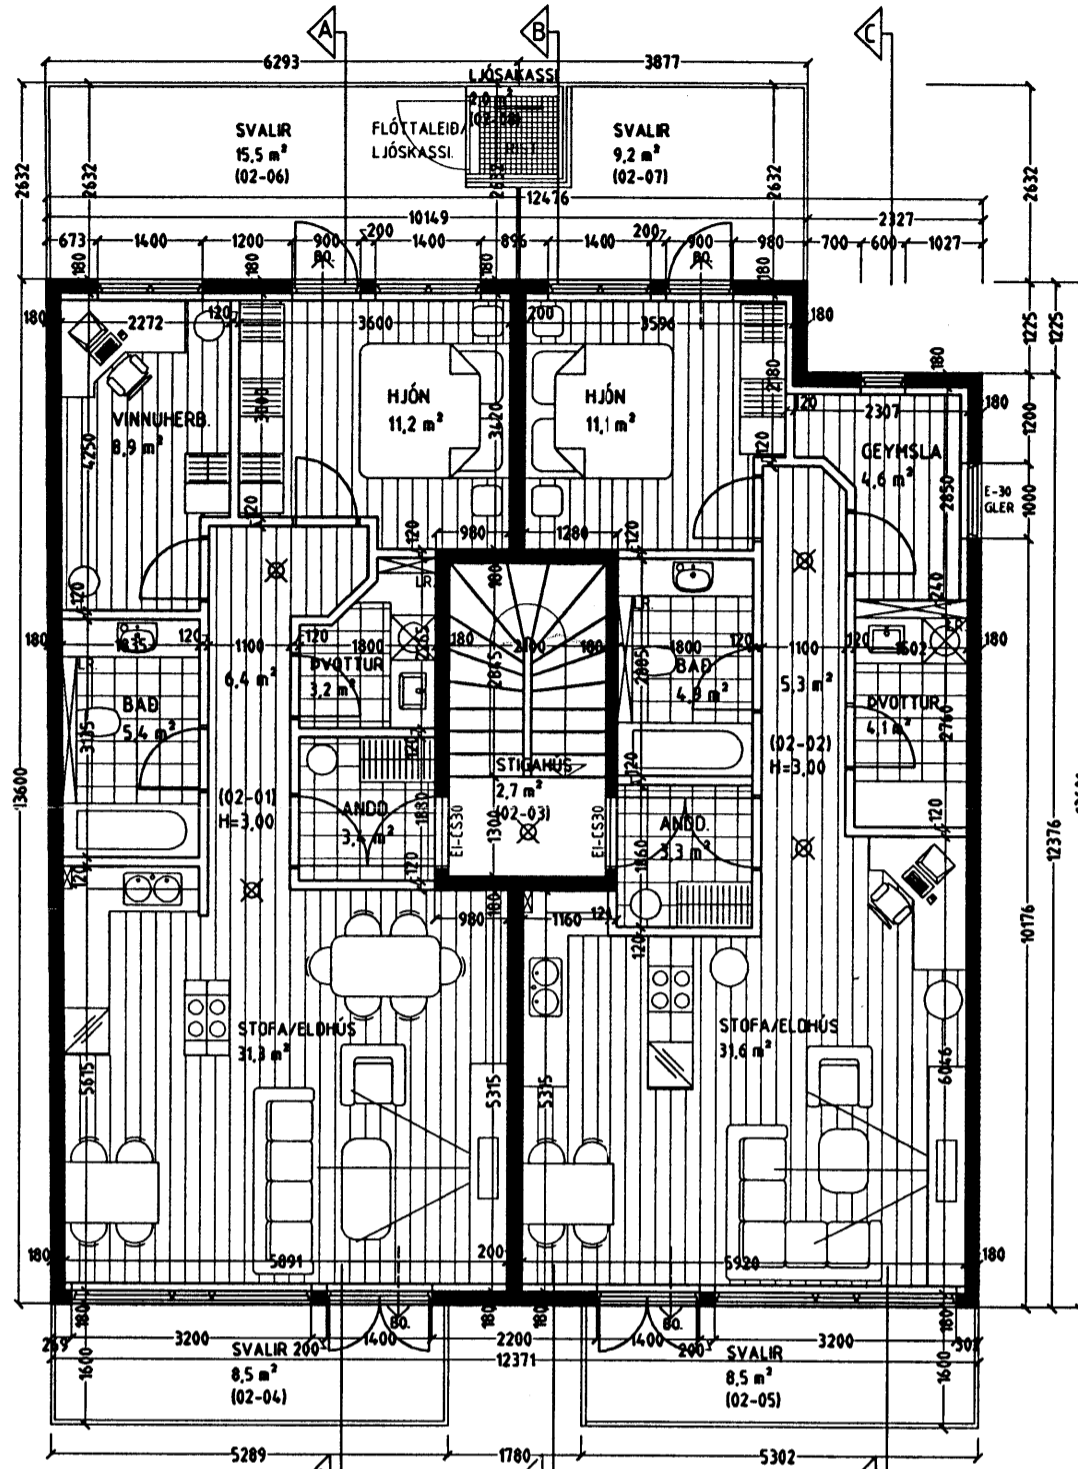


**GRUNNMYND 2. HÆÐ MKV. 1:100.**

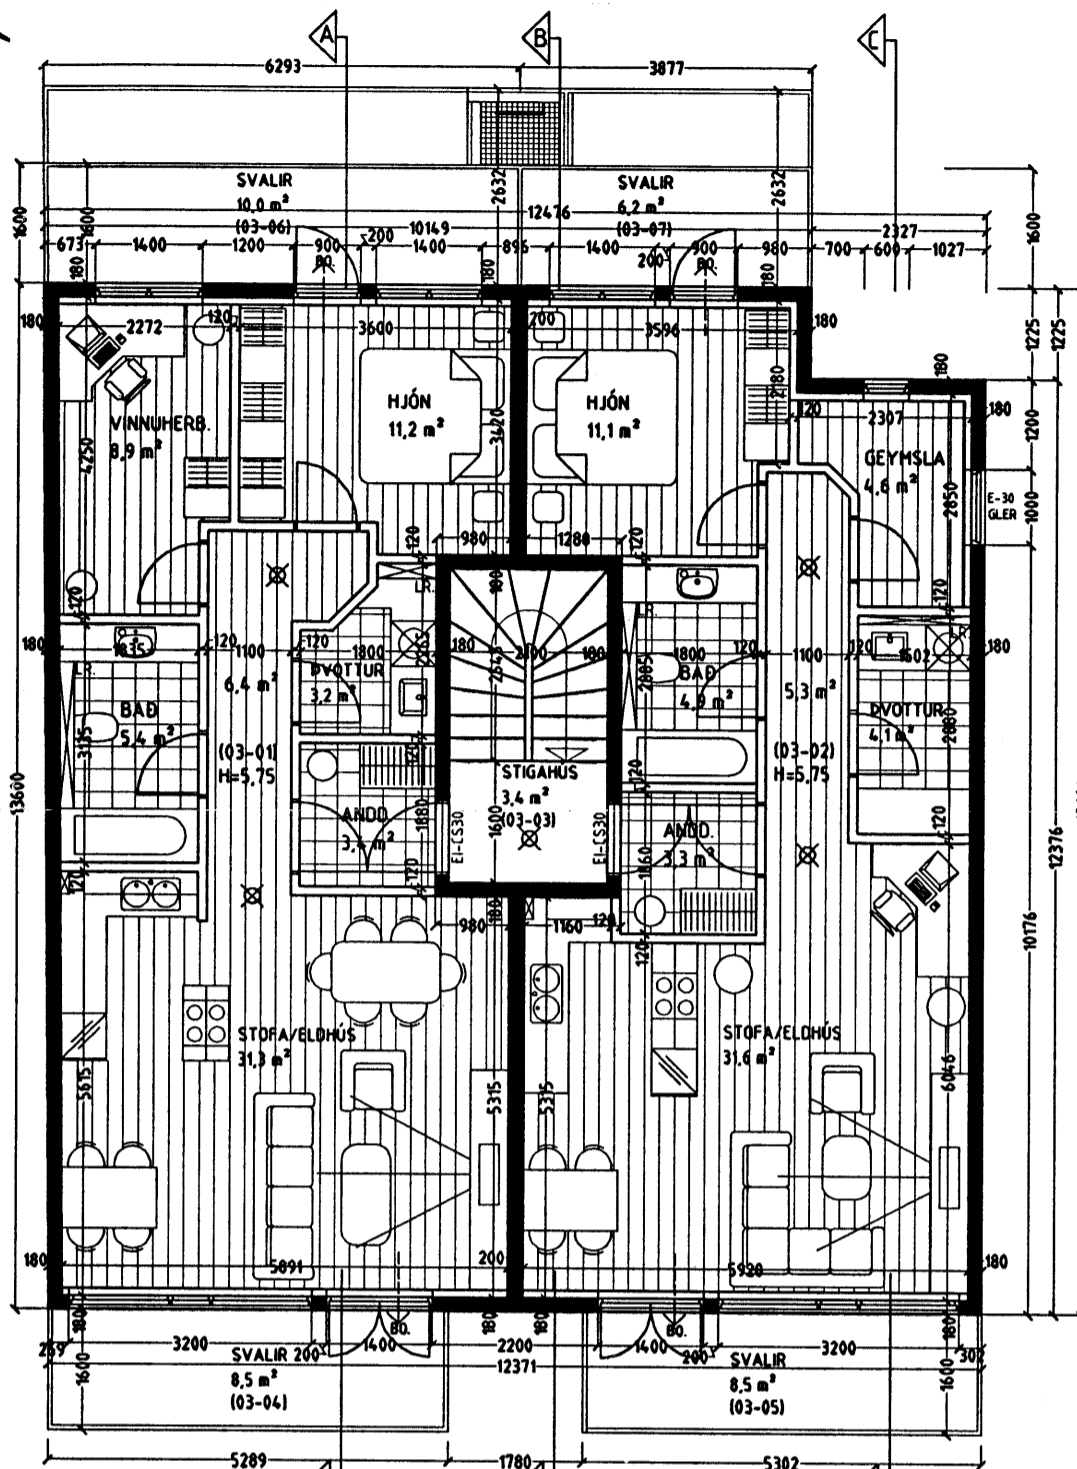


**GRUNNMYND 3. HÆÐ MKV. 1:100.**

Úr Gildi

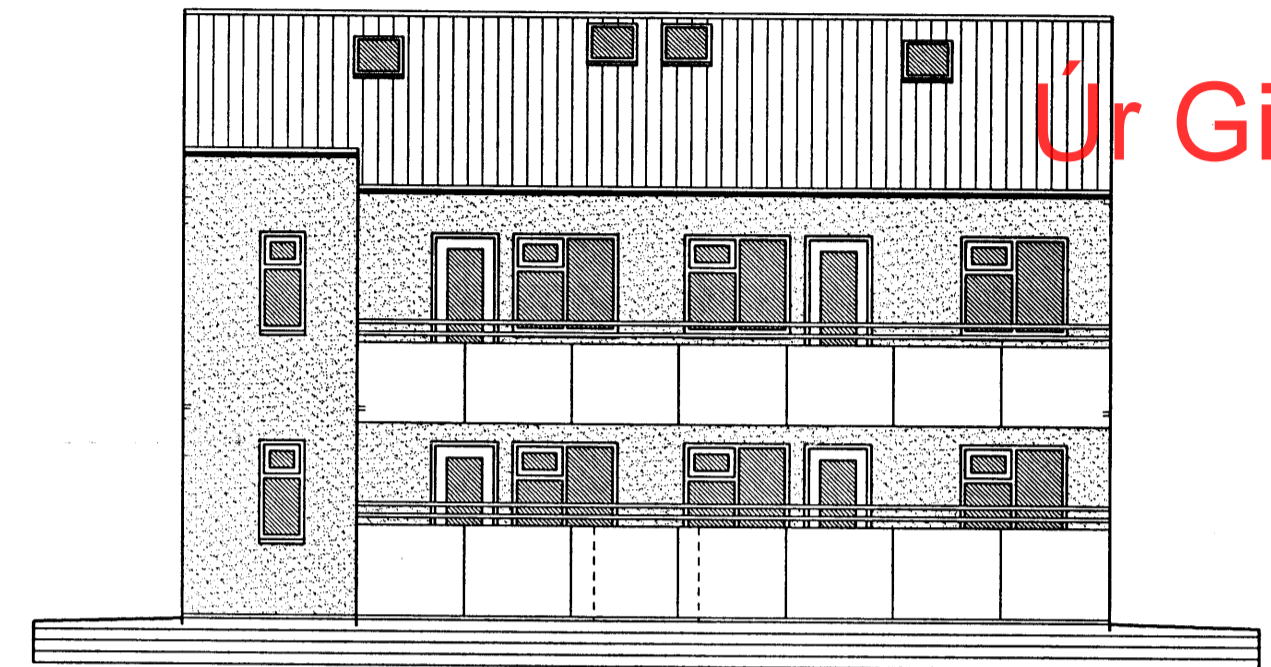

**ÚTLIT NORÐAUSTUR MKV. 1:100.**

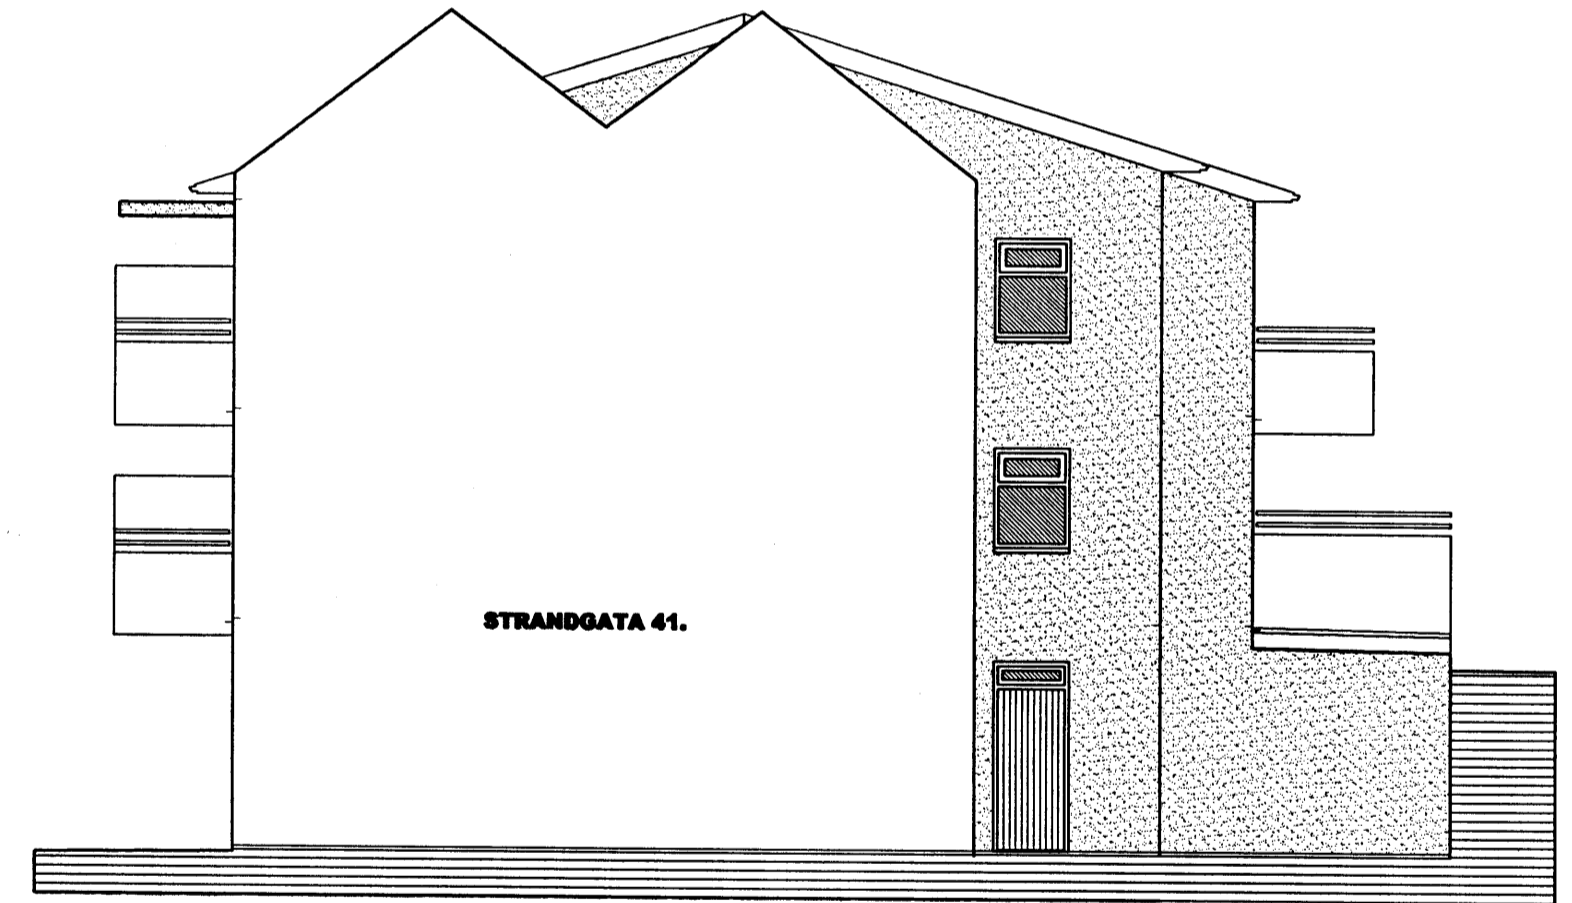

**ÚTLIT SUÐAUSTUR MKV. 1:100.**



**ÚTLIT SUÐVESTUR MKV. 1:100.**

STRANDGATA 39 HAFNARFIRÐI.

Sigurður Þorvarðarson byggingafræðingur bfi.  
Teiknistofan Strandgötu 11 220 Hafnarfirði.  
STH. teiknistofan ehf. kt. 510298-2769. Kt. aðalhönnuðar: 141250-4189.  
Sími: 5651510. Netfang: teiknistofan@simnet.is

7/11 05  
Stökkvikið höfuðborgarsvæðisins h.c.  
E. Þorak

Skýringar:	Aðaluppdráttur.
Teikning:	Grunnmynd 2. - 3. hæð & útlit.
Mælikvarði:	1 : 100.
Undirskrift:	
Blað nr: 2 af 5.	Dagsetning: 18 september 2005.
Breytt:	