


STRANDGATA 39 HAFNARFIRÐI.

Sambýkkt á fundi
skipulags- og byggingarráðs


29 NOV. 2005

Byggingafulltrúinn í Hafnarfirði
F.h. Kristján Þórarinnsson


Úr Gildi

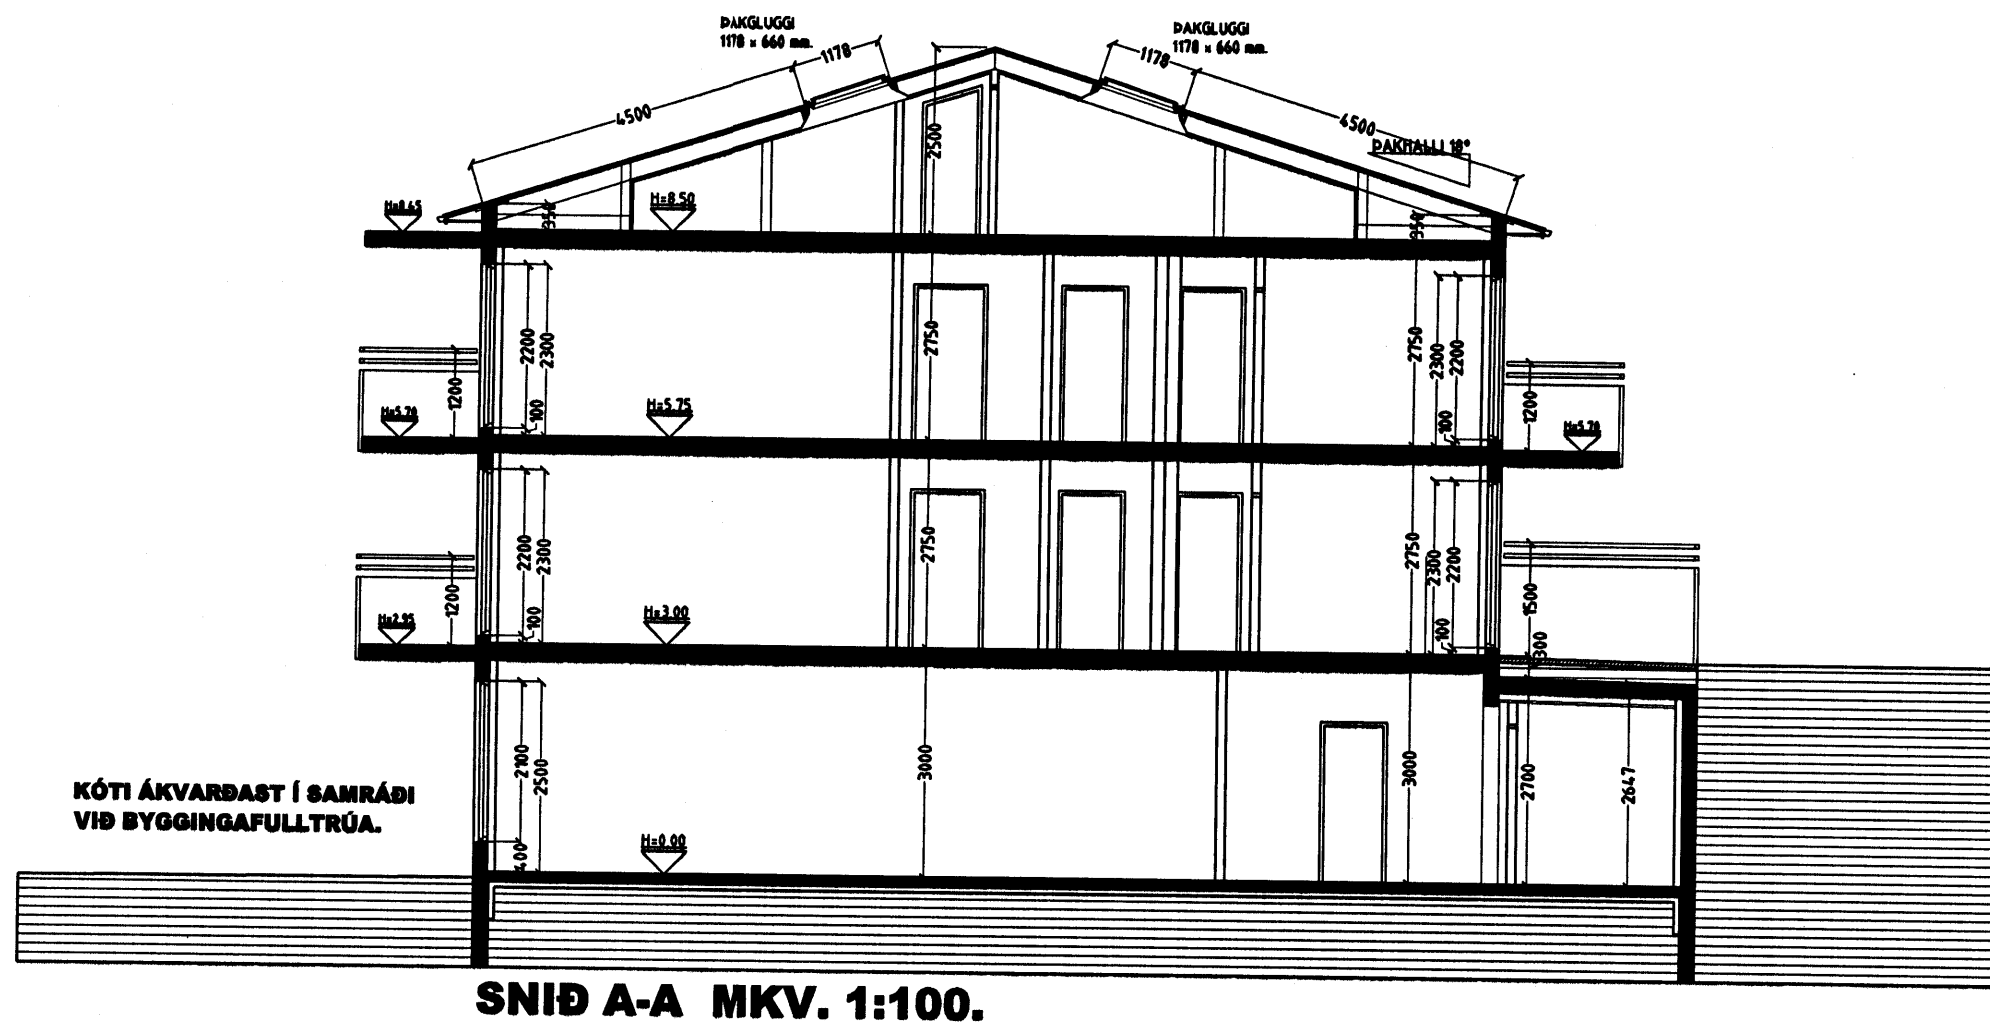

SNID A-A MKV. 1:100.

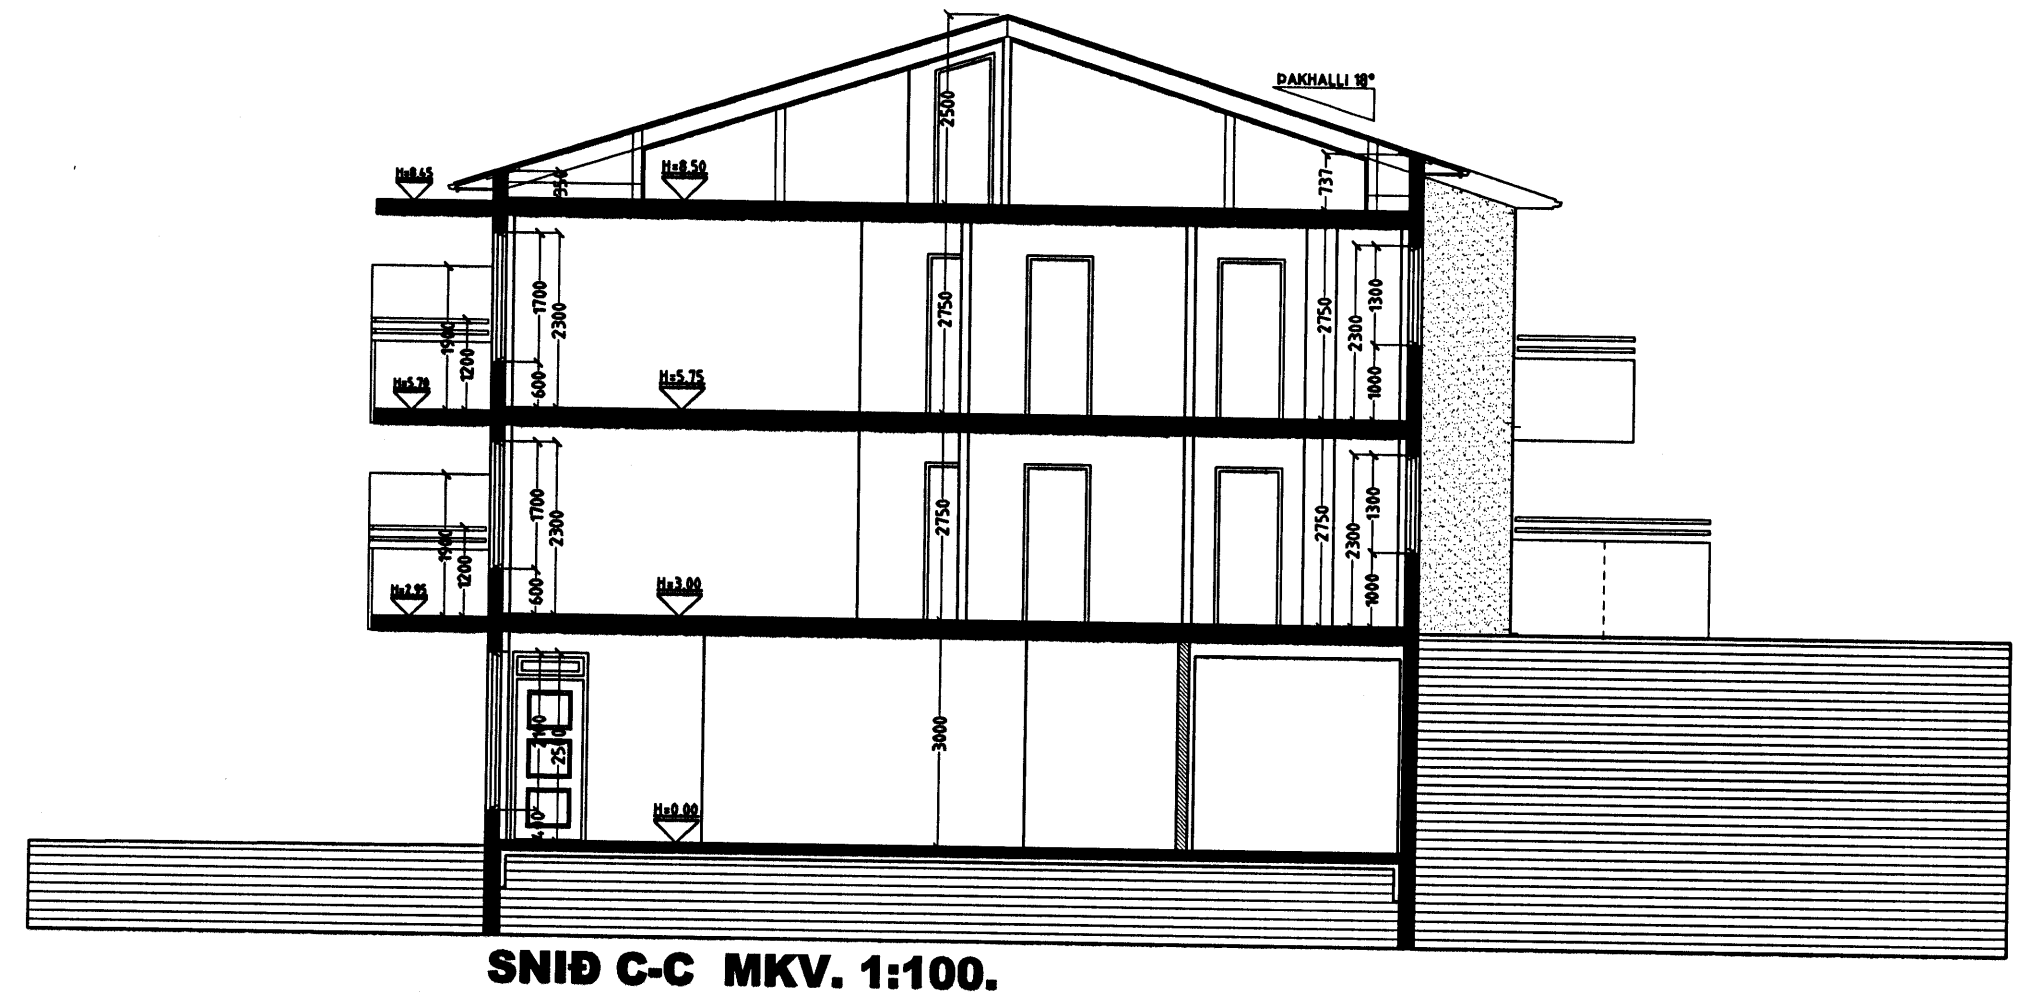

SNID C-C MKV. 1:100.

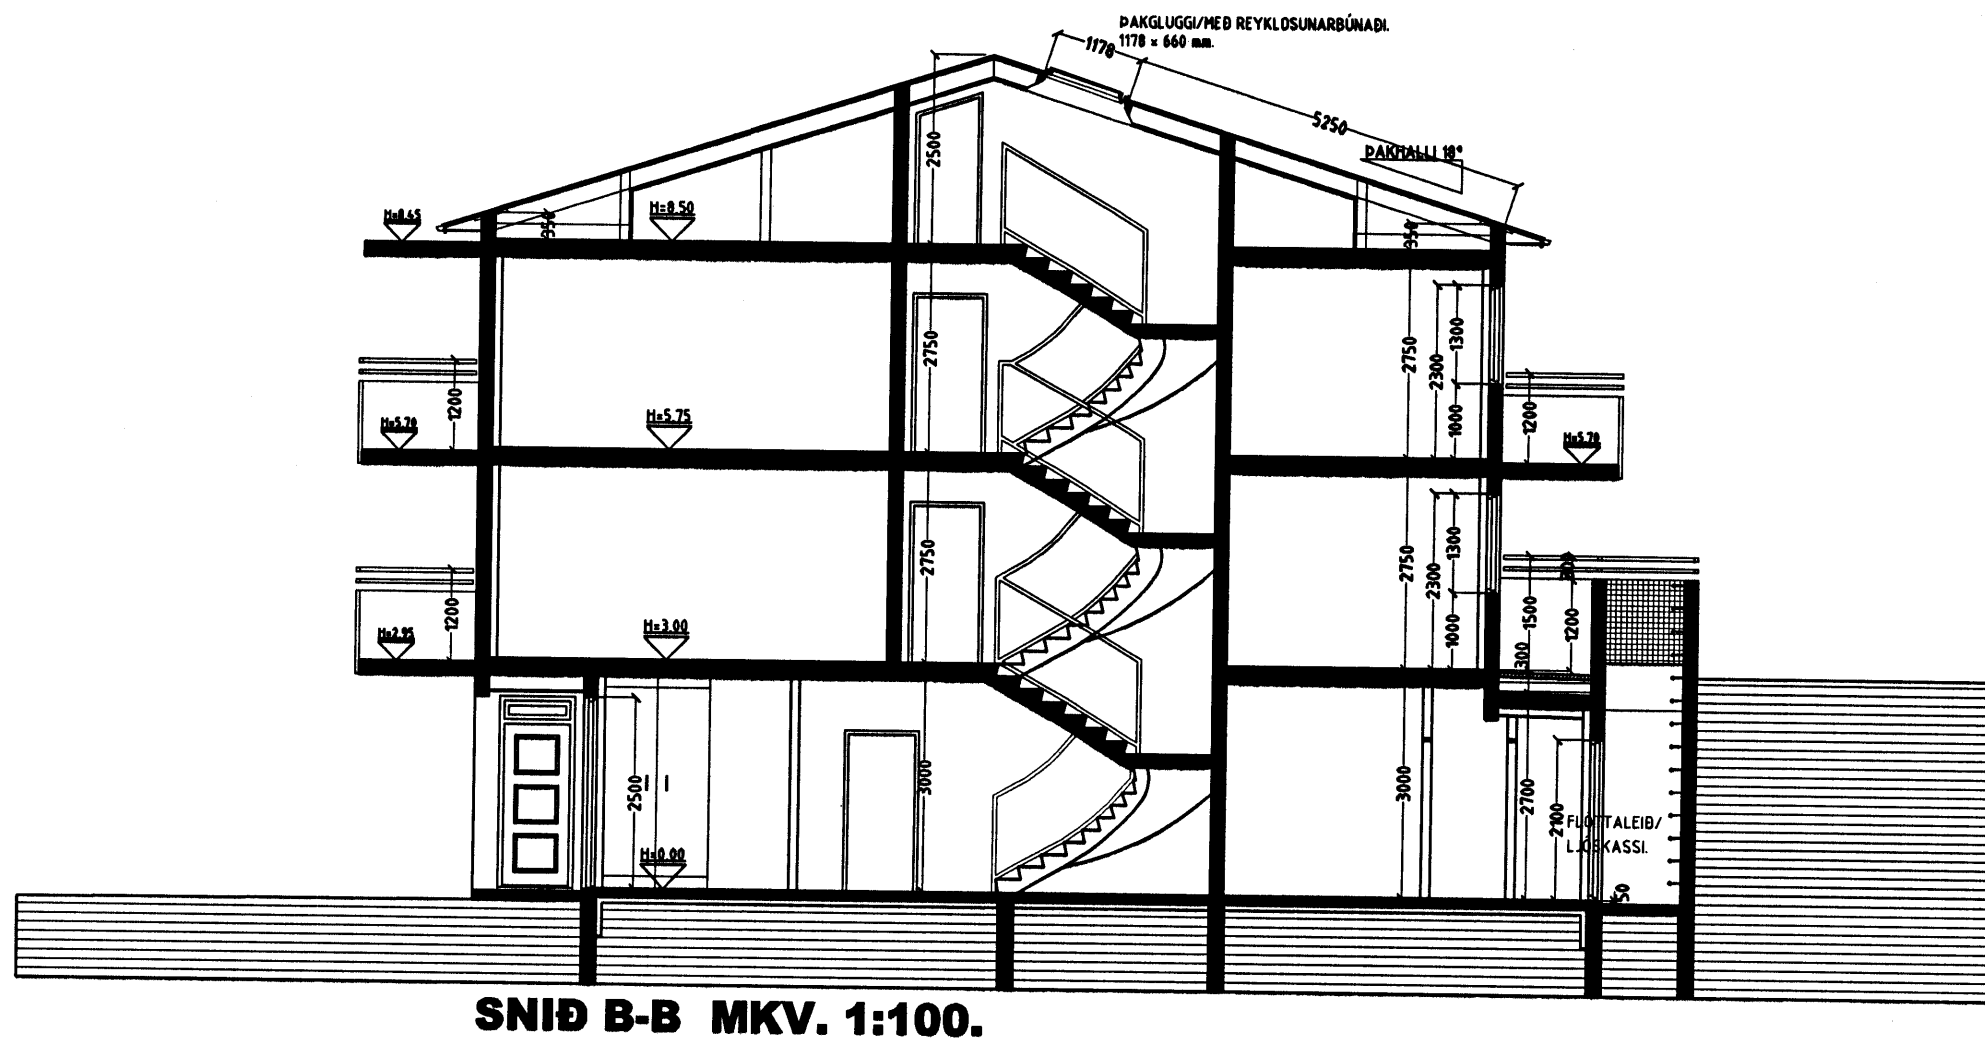

SNID B-B MKV. 1:100.

STRANDGATA 39 HAFNARFIRÐI.

Sigurður Þorvarðarson byggingafræðingur b.f.í.
Teiknistofan Strandgötu 11 220 Hafnarfirði.
STH. teiknistofan ehf. kt. 510298-2769. Kt. aðalhönnuðar: 141250-4189.
Sími: 5651510. Netfang: teiknistofan@simnet.is

Skýringar:	Aðaluppdráttur.
Teikning:	Sniðmyndir.
Mælikvarði:	1:100.
Undirskrift:	
Blað nr: 4 af 5.	Dagsetning: 18 september 2005.
Breytt:	