



Samþykkt þann

í 4 DES. 2005

Byggingafrullruinn í Hafnarfirði  
F.h. Kristján Þorarinsson

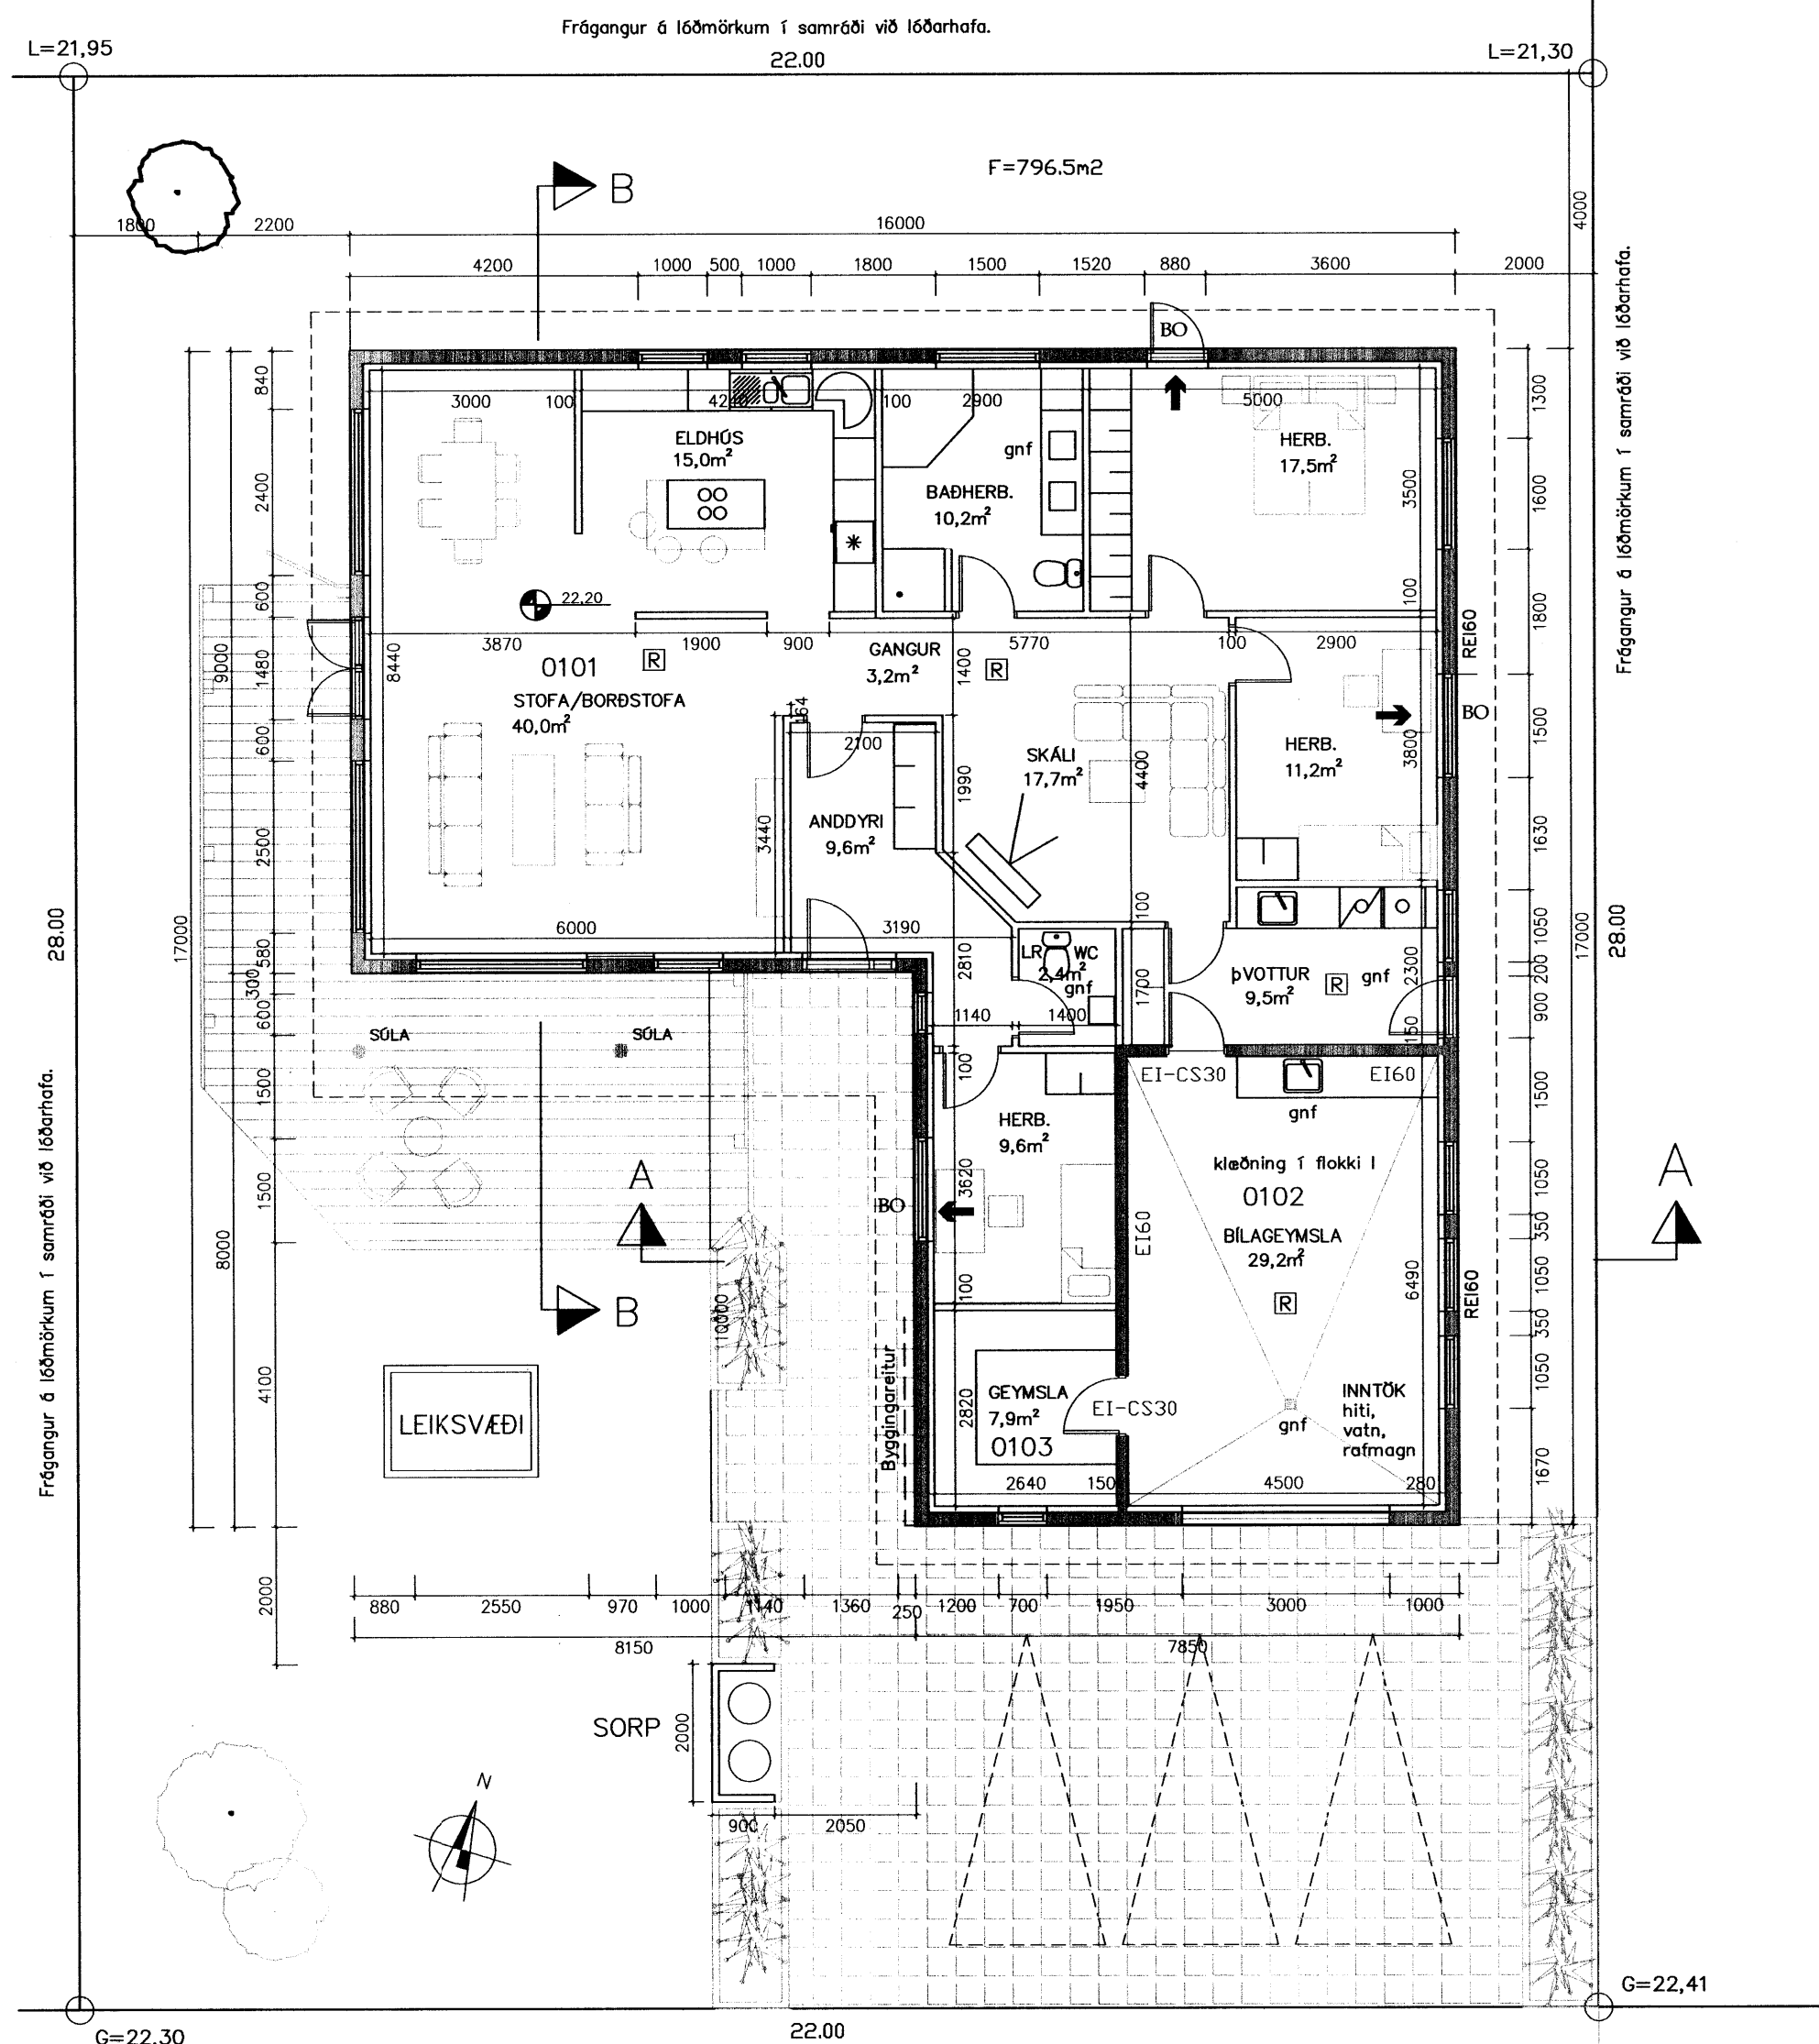

GRUNNMYND 1:100

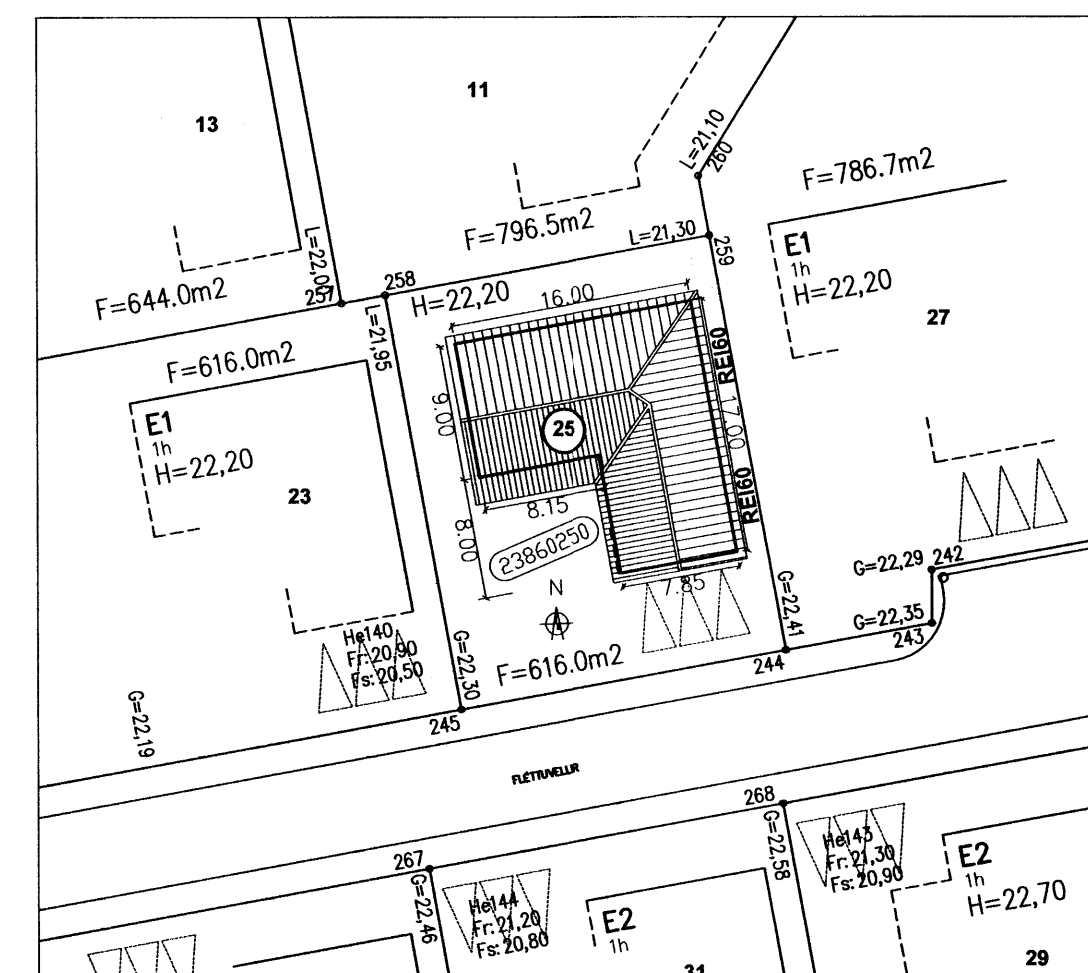

AFSTÖÐUMYND 1:500

| Dags.      | Breytingar   | Nr. | Nafn |
|------------|--|-----|------|
| 10.10.2005 | Þakvirki er breytt, engin vaimi yfir stofu og bílageymslu. | 1.  | FÓ   |

**Teiknistofan TDK**

Aðalhönnuður:  
Friðrik Friðriksson arkitekt Fai, Kt: 211256-4519  
Langholtsveg 111, 104 Reykjavík

Netfang: ffarck@islandia.is  
Sími: 551 10 60  
Fax: 551 10 66

**meter Verkfræðistofa ehf**  
Síðumúli 1, 108 Reykjavík

Sími: 5678922  
Garn: 8940059  
meter@meter.is  
www.meter.is

|                                    |              |             |           |        |
|------------------------------------|--------------|-------------|-----------|--------|
| FLÉTTUVELLIR 25, 221 HAFNARFJÖRÐUR |              |             |           |        |
| GRUNNMYND OG AFSTÖÐUMYND           |              |             |           |        |
| TÖLVUSKRÁ                          | HANNAÐ       | TEIKNAD     | YFIRFARID | ÚTGAFA |
| 183-221-FLÉTTUVELLIR 25            | FO           | FO          | FO        | 01     |
| SAMÞYKKT                           | TEIKNING NR. | MKV.        | BLAD NR.  |        |
| Friðrik Friðriksson 2112564519     | 183-A1       | 1:100/1:500 | A-01      |        |
| Friðrik Ólafsson 2303592459        | DAGS.        | VERK NR.    |           |        |
|                                    | 02.12.2005   | 183         |           |        |