





Samþykkt þann


07 DES. 2005

Byggingafulltrúinn í Hafnarfirði
F.h. Kristján Þórarinnsson


KJP

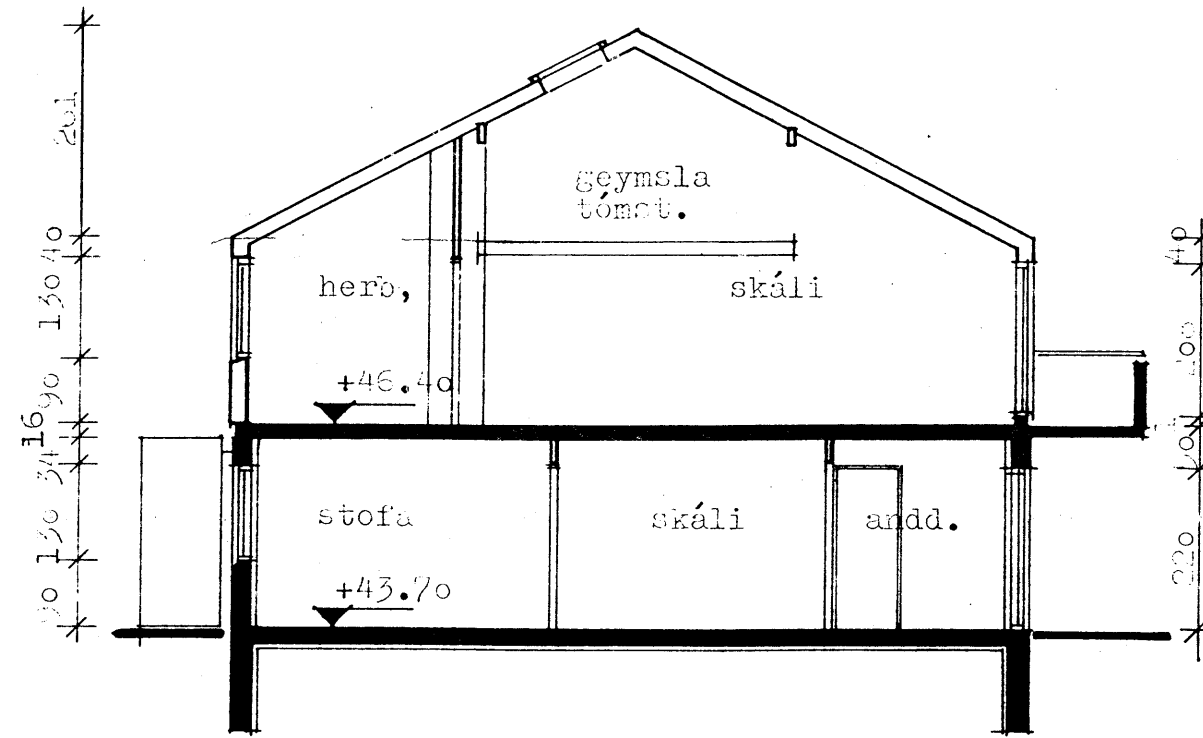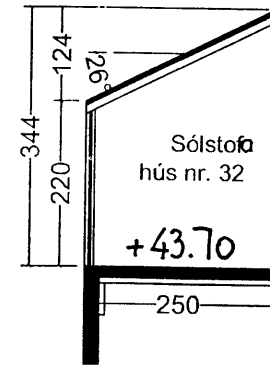


SNEIÐING C - C

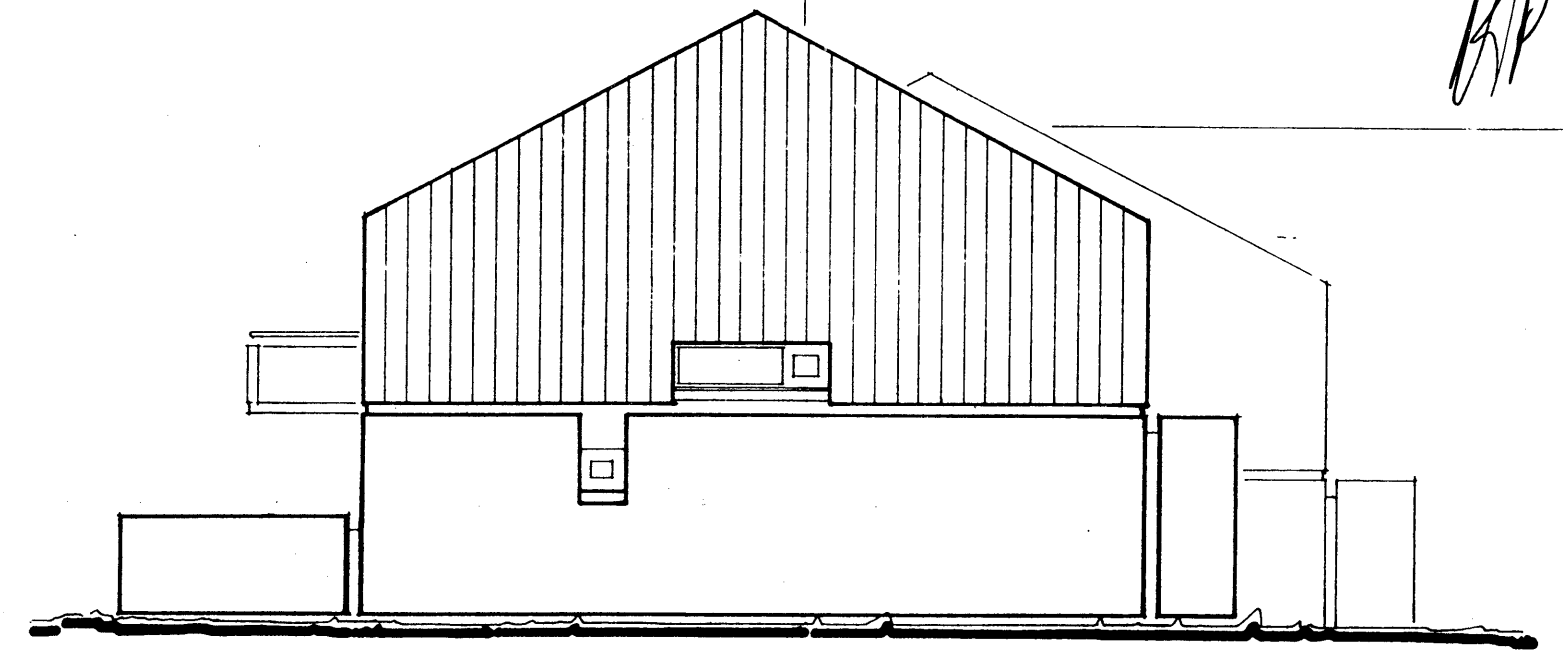


AUSTURHLIÐ

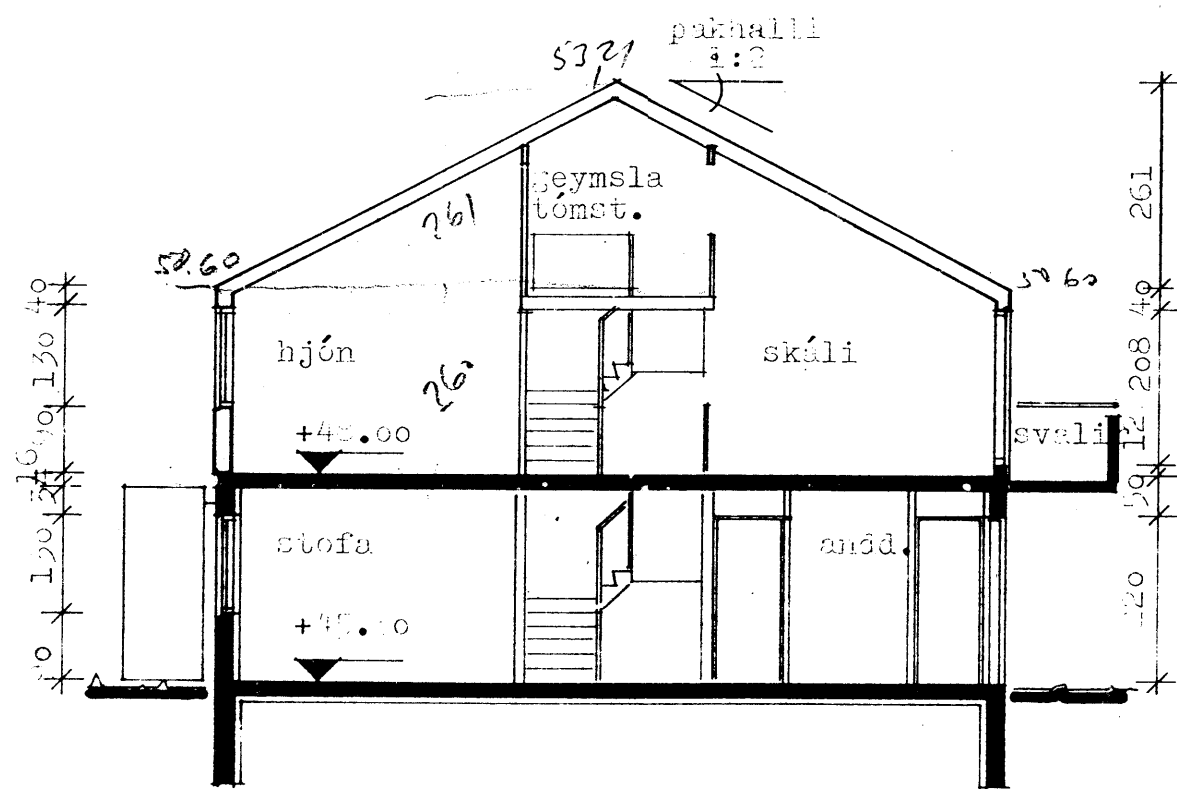

SNEIÐING B - B

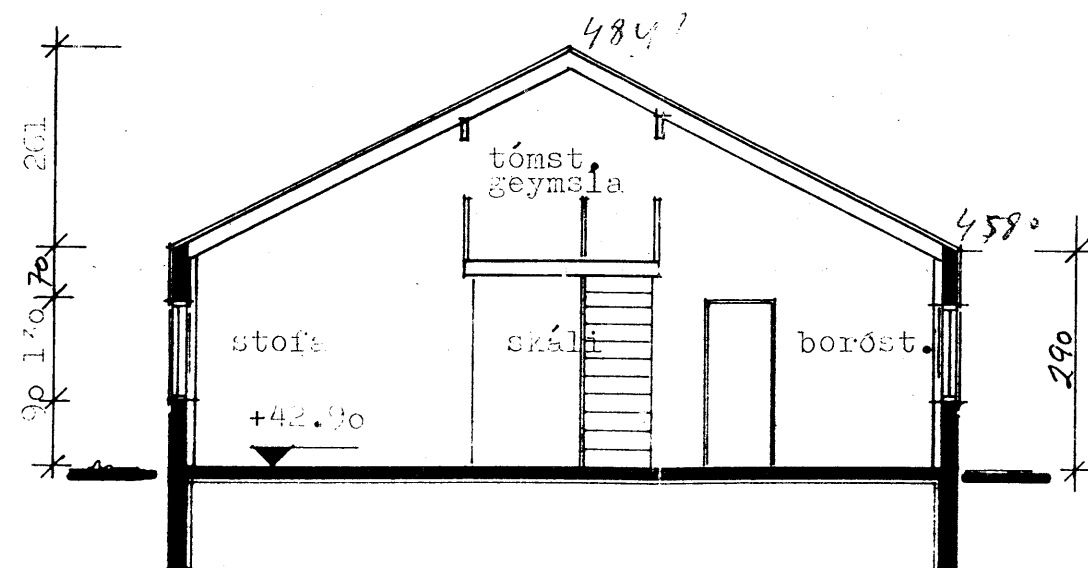

SNEIÐING A - A

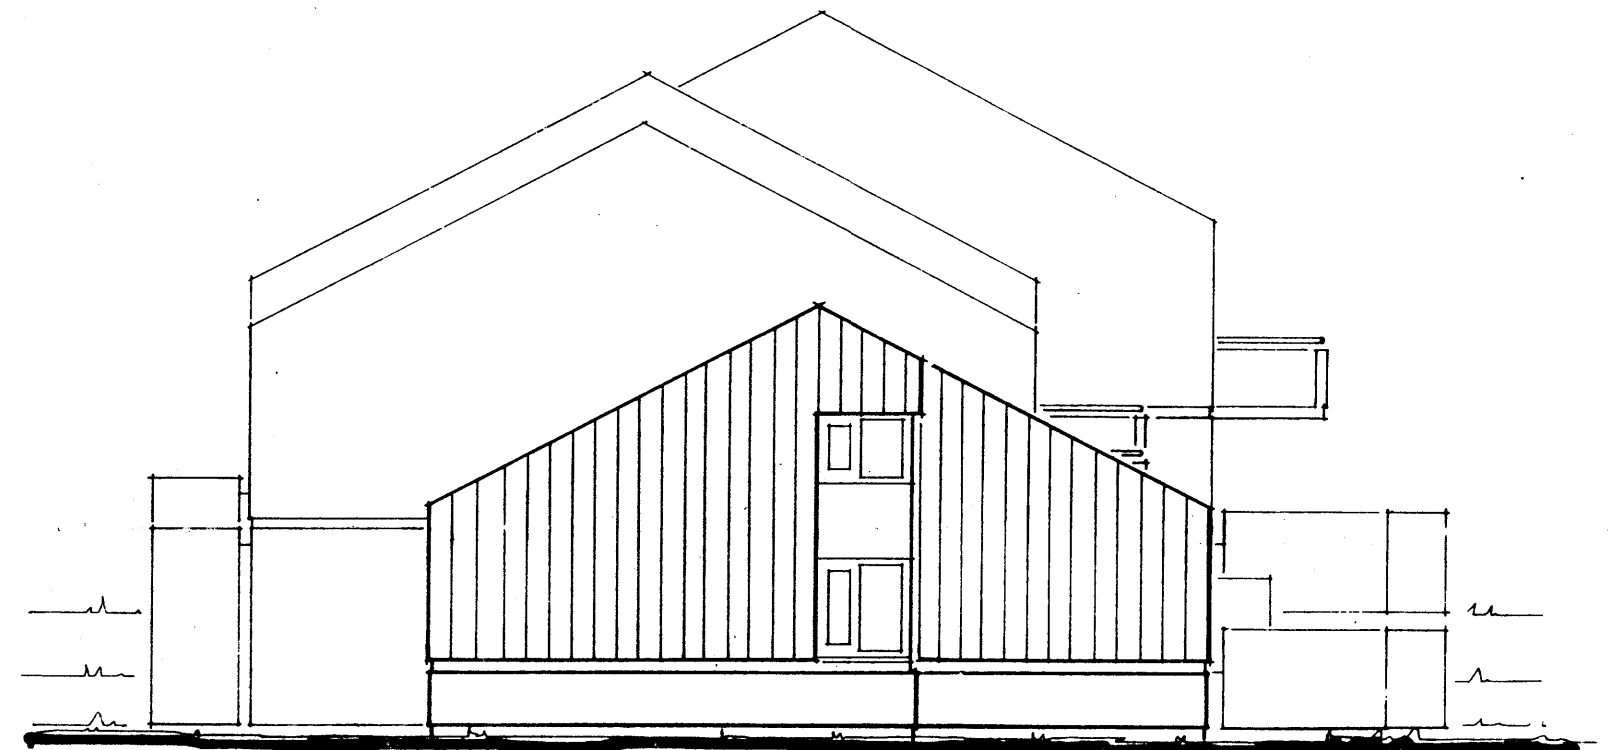

VESTURHLIÐ

Raðhúsið var upphaflega hannað af Gylfa Guðjónssyni og Ingimundi Sveinssyni FAÍ, DSA. Breytingar þær sem nú er sótt um eiga við húsið Stekkjarvamm 32 og eru stækkuð 1. hæðar til Norð-Austurs, þar sem sólstofa er byggð við húsið.

EMIL ÞÓR GUÐMUNDSSON FTI		LÆKJASMÁRA 88 200 KÖPVAOGUR SÍM: 544 4004 GSM: 898 9517 NETFANG: emil@emilis KT: 280456-3499		HEITI VERKS: Stekkiarvammur 32	
Útlitsmyndir og sneiðingar		HEITI TEKNIINGAR: Útlitsmyndir og sneiðingar		Stekkiarvammur 32	
MRV:	1-100	DAGS:	1. Marsi	VERK NR:	Royk
TEKNIAB:	VERFARÐ	TEKNIAB:	VERFARÐ	NR. TEKNIINGAR:	NR. TEKNIINGAR
EPG:	EPG	EPG:	EPG	DRÖG:	DRÖG
DAGSUNDIRSKRIF Gylfa Guðjónsson Ingimundur Sveinsson FAÍ, DSA		DAGSUNDIRSKRIF Emil Þór Guðmundsson FTI		DAGSUNDIRSKRIF Emil Þór Guðmundsson FTI	
UNDIRSKRIFUNDIR		UNDIRSKRIFUNDIR		UNDIRSKRIFUNDIR	
ÚTGÁFA		ÚTGÁFA		ÚTGÁFA	