
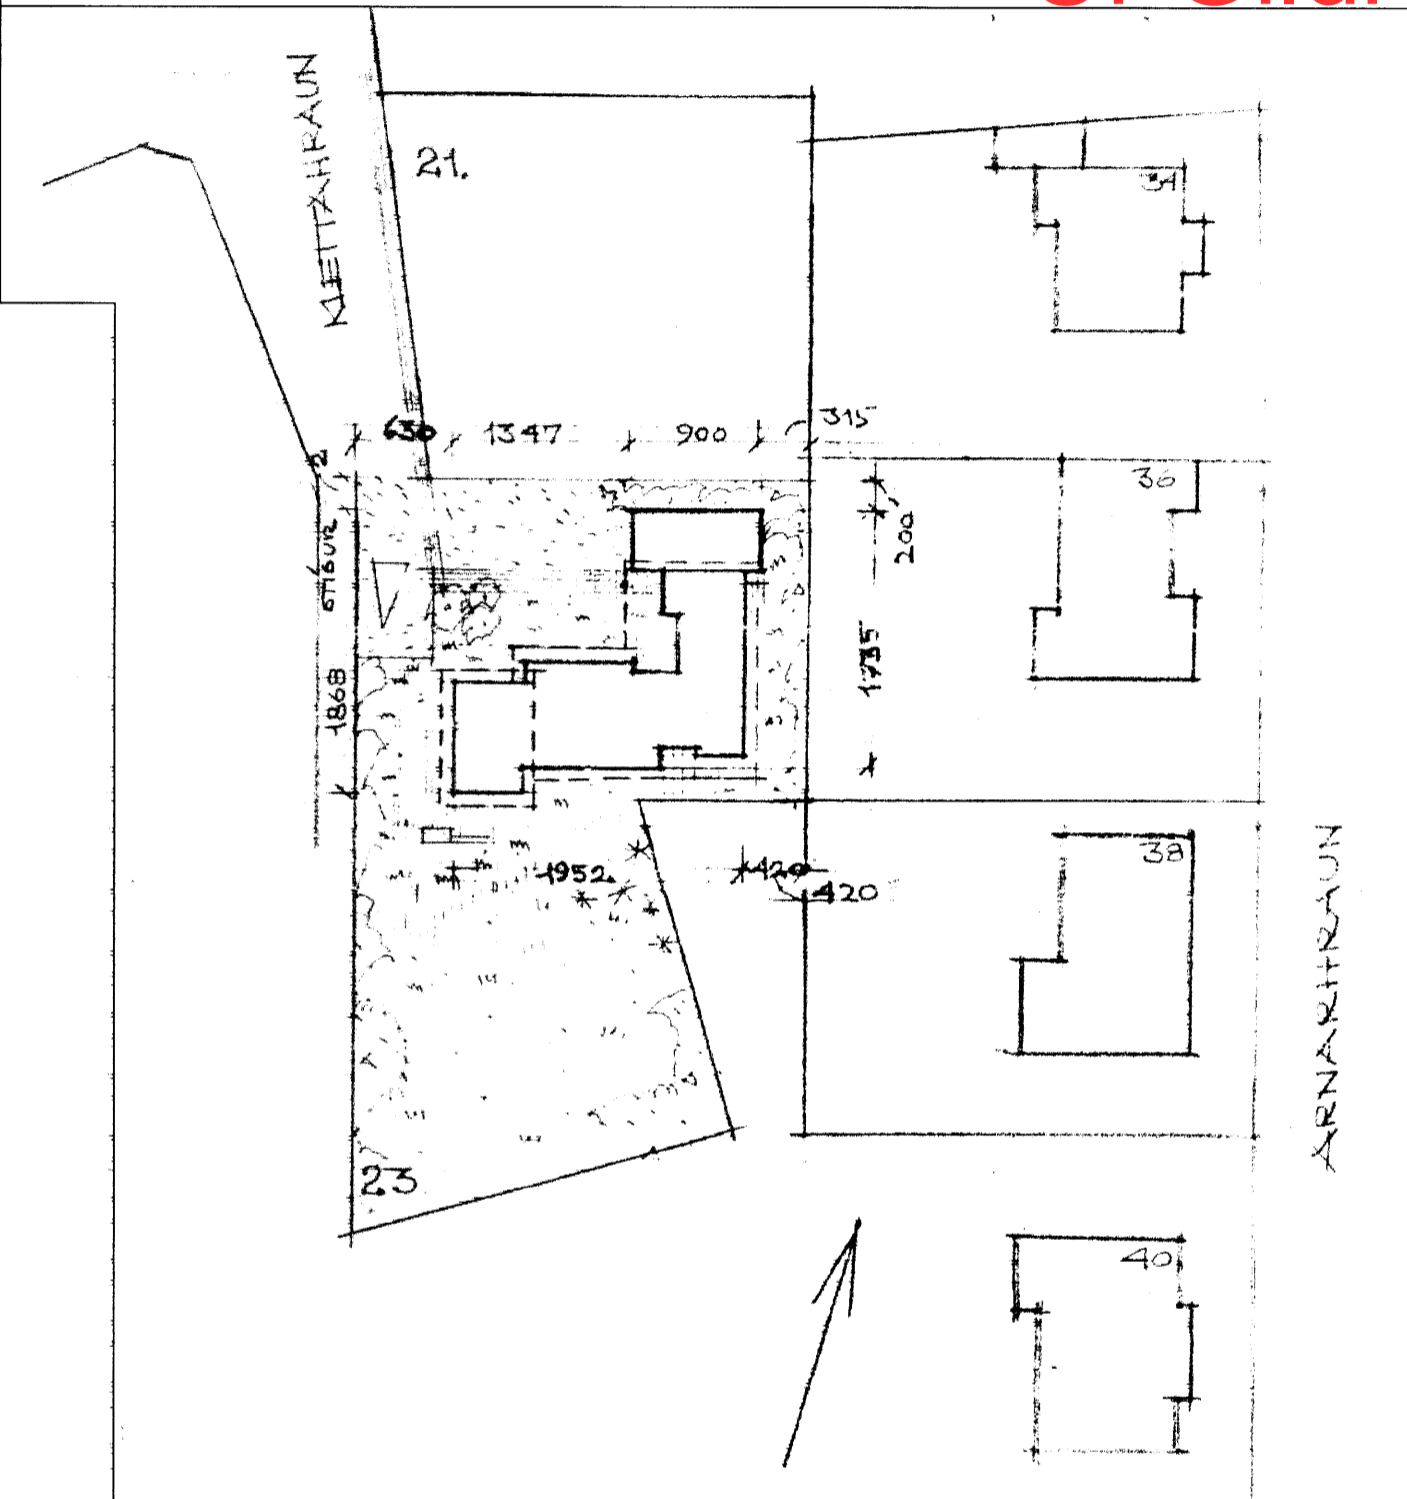


KLETTAHLAUN 23 HAFNARFIRÐI

Samþykkt þann  
07. DES. 2005  
Byggingafulltrúinn í Hafnarfirði  
E.h. Kristján Þórarinnsson

Úr Gildi

BUDURHLID

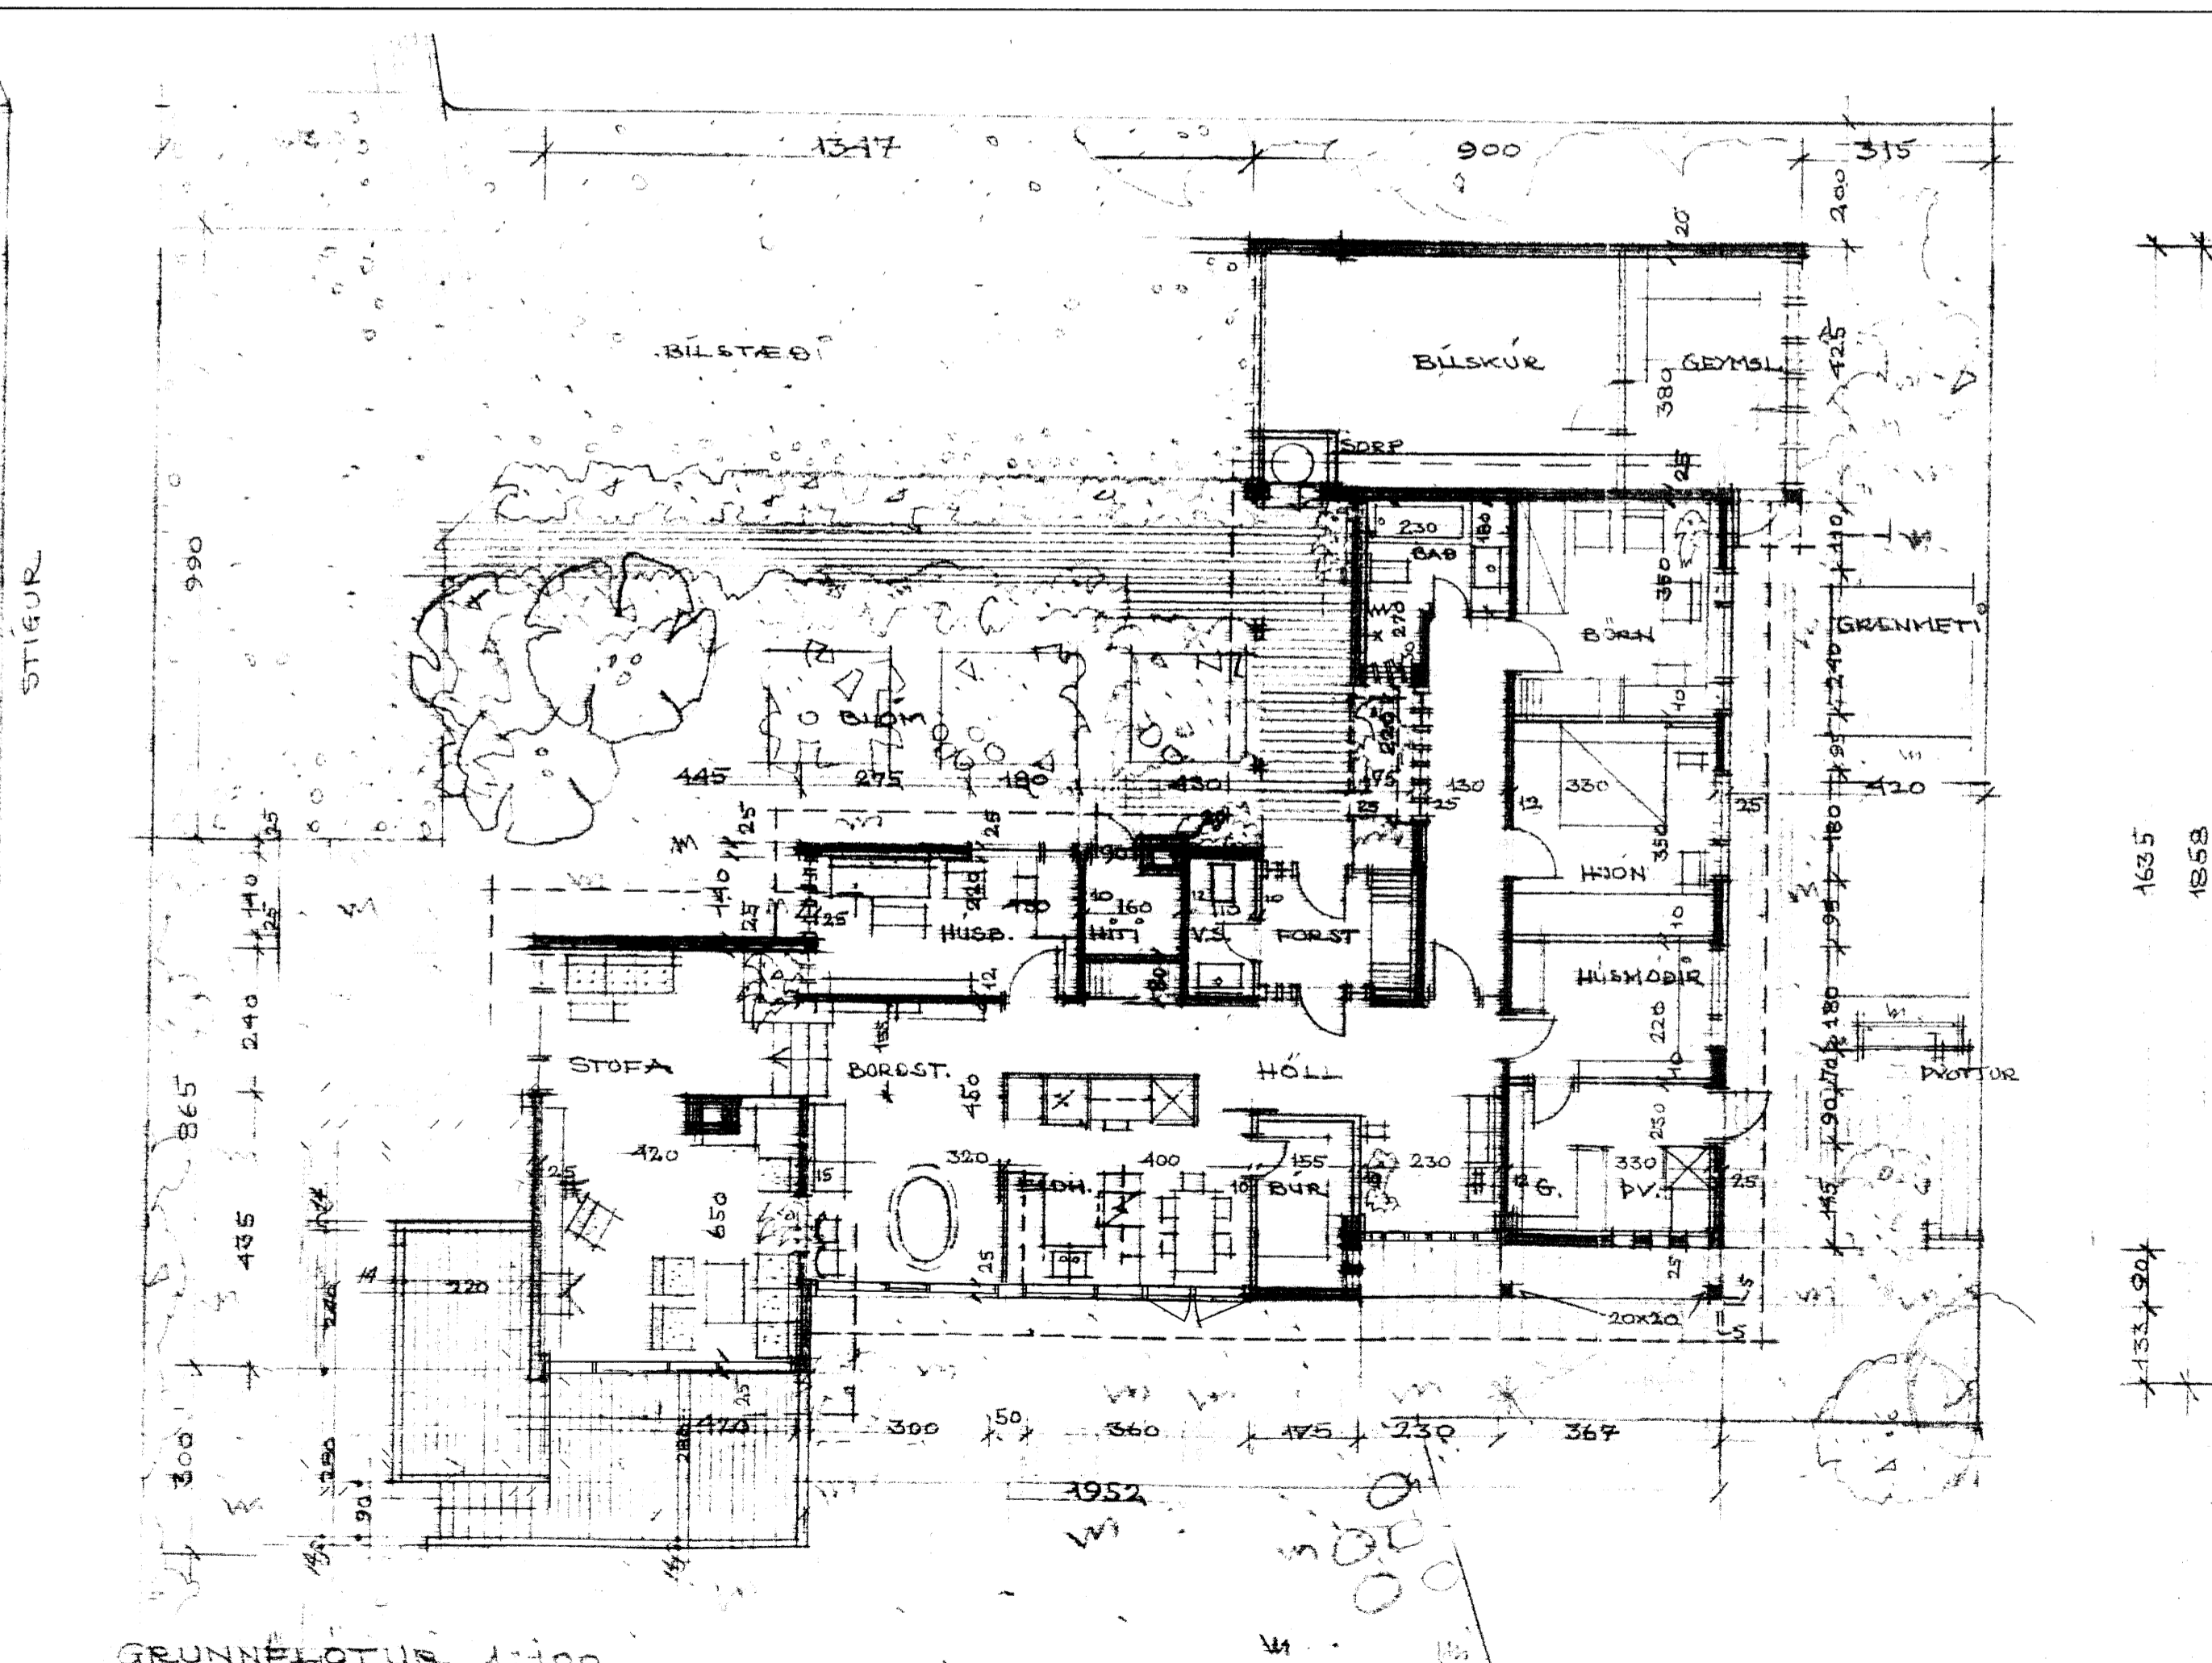

AFSTÖÐUMYND 1:500

**KLETTAHLAUN 23 HAFNARFIRÐI**  
GLUGGAR SUBURHLID - BREYTING 27. ÁGÚST 2005  
TEIKNAD: RUNÓLFUR SKAFTASON TÆKNIFRÆÐINGUR  
SAMÞYKKT: Runólfur Skaftason FTFI 0401474119

STÆRÐIR:

HÚSÍÐ	162.7
BÍLSKUR	39.5
BYGGT ALLS	197.2

KLETTAHLAUN 23 HAFNARFIRÐI  
GRUNNFLÖTUF OG ÚTLÍT 1:100 AFÖMISM  
10. JÚLÍ 1968 BLAÐ NR 1 AF 2.

UPPHAFLEG HÖNNUN:  
ÞORVALDUR S. ÞORVALDSSON ARKITEKT