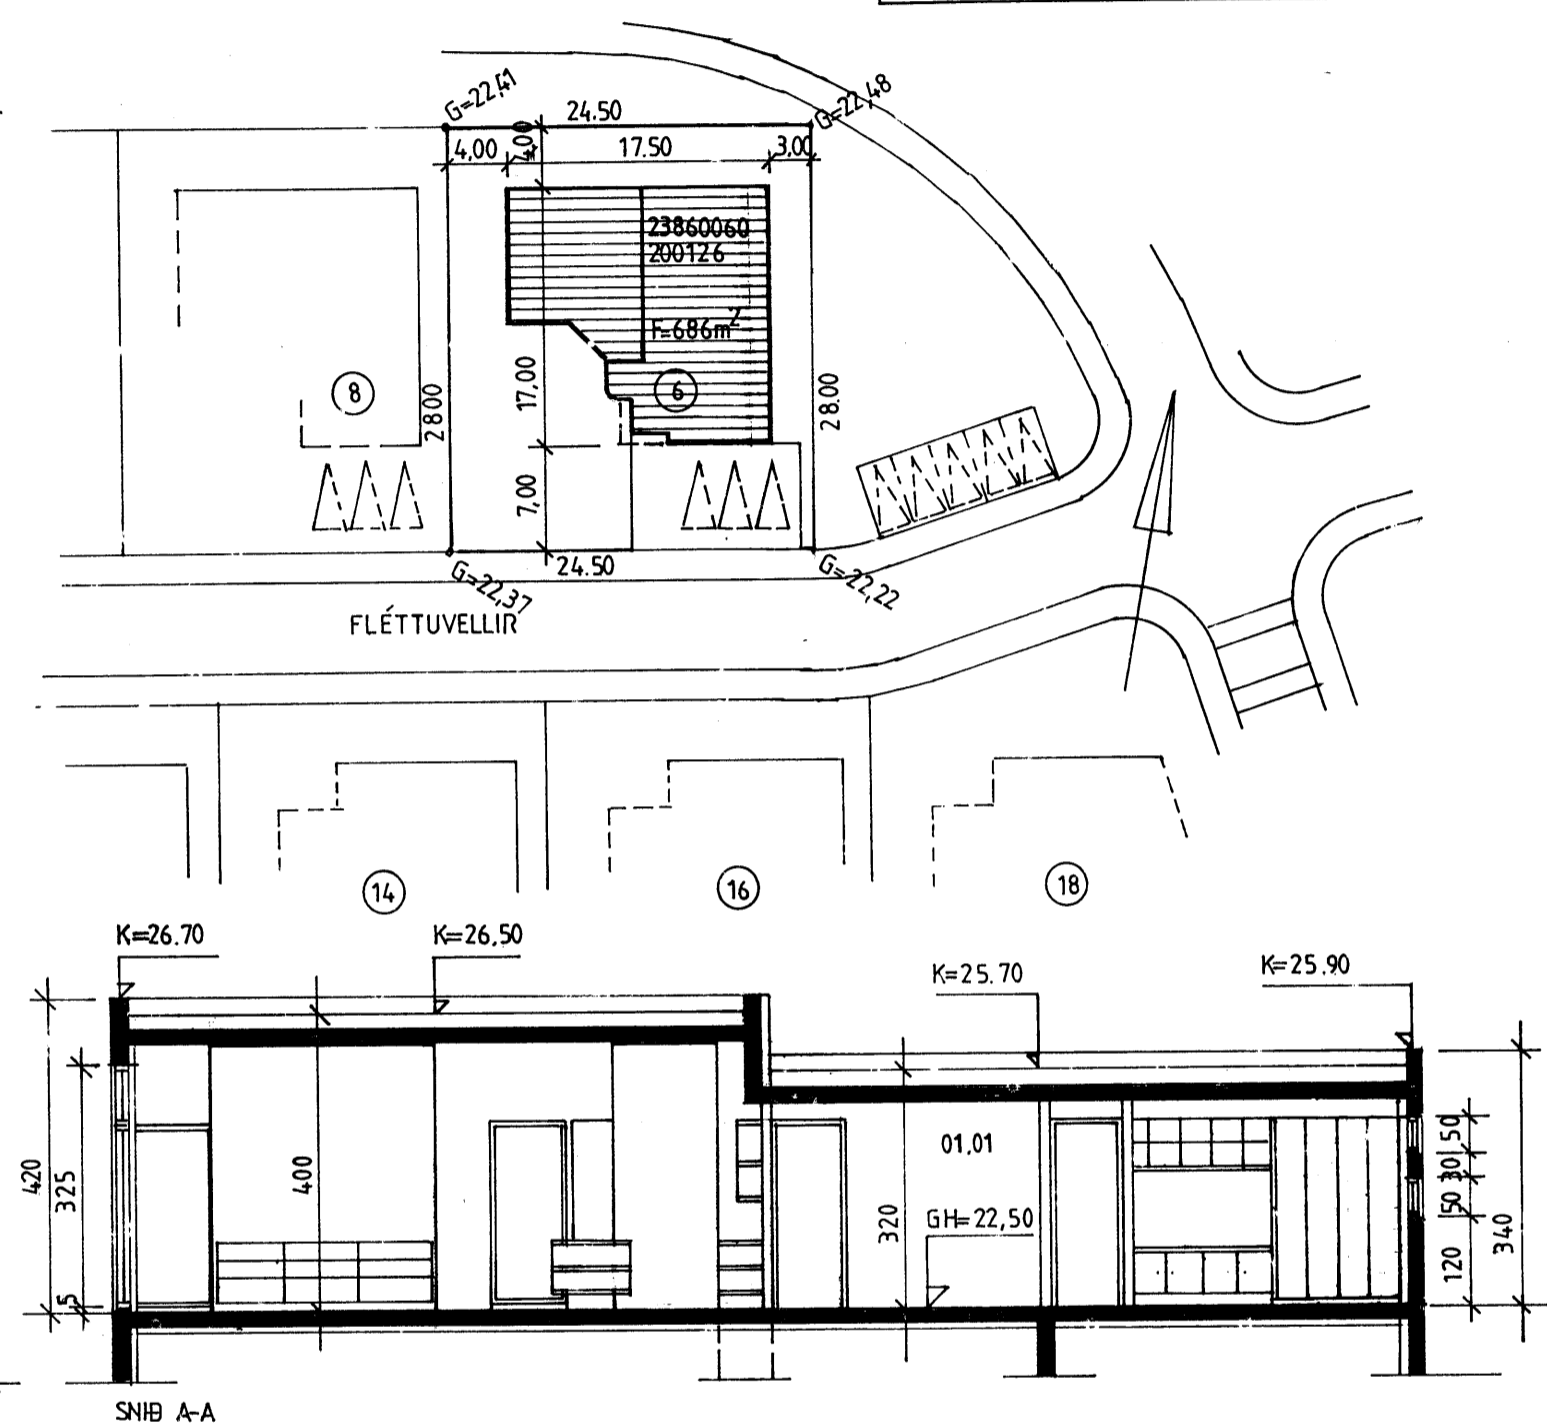
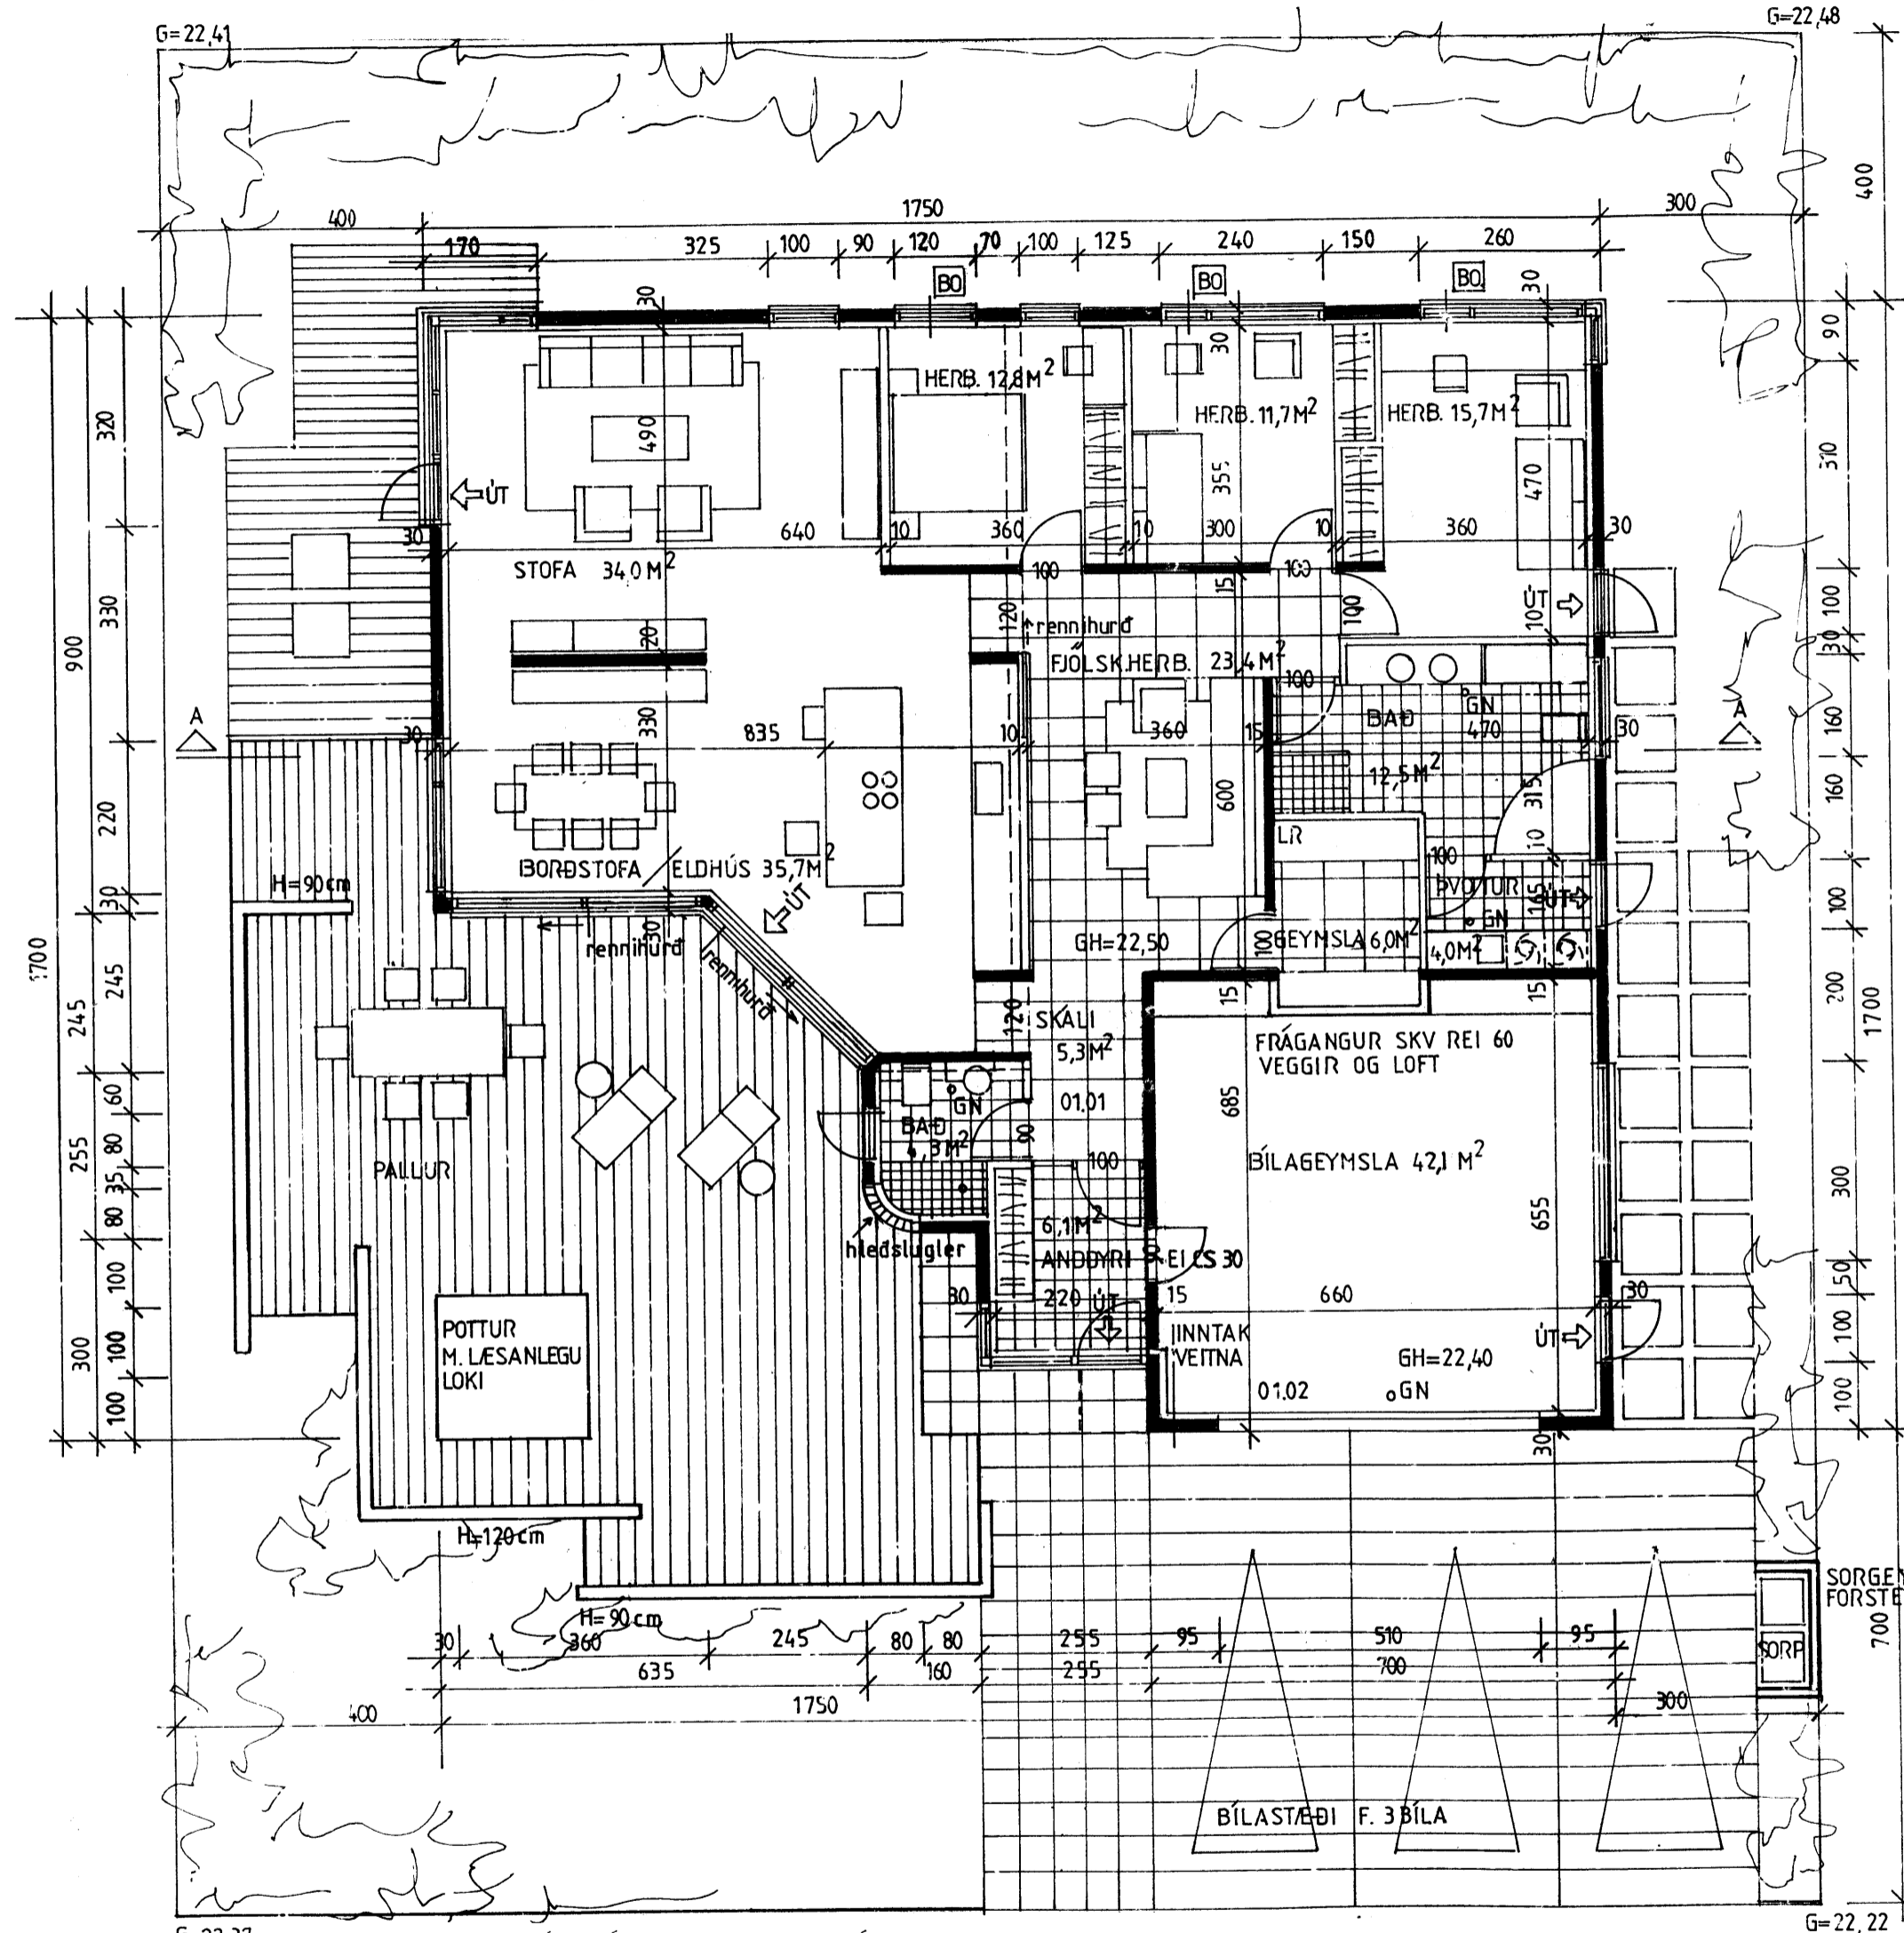


U-GILDI:
 ÞAK.....0.2
 ÚTVEGGIR.....0.4
 GLUGGAR.....2.0 (KARMAR, GLER, VEGID MEÐALTAL)
 HURDIR.....3.0
 GÓLF Á FYLLINGU.....0.3
 BURÐARPOLSHÖNNUÐUR: JÓHANNES PÉTURSSON


Samþykkt þann
 07. DES. 2005
 Byggingafulltrúinn í Hafnarfirði
 F.h. Kristján Þorarinsson

STÆRÐIR: SJÁ SKRÁNINGARTÓFLU
 ÍBÚÐ: 194,5 M²
 BÍLAGEYMSLA: 47,3 M²
 LOB 686 M² SAMTALS 241,8 M²
 NYTINGARHLUTFALL 0,35

**FLÉTTUVELLIR 6,
 HAFNARFIRÐI**

GRUNNMYND OG SNIB MKV. 1:100
 2005-11-14 AFSTÖDUMYND MKV. 1:500
 Jóhannes Pétursson 010448-3959 S - 567-5107
 Sigurður Sigurðsson 021146-2349 S - 566-6613

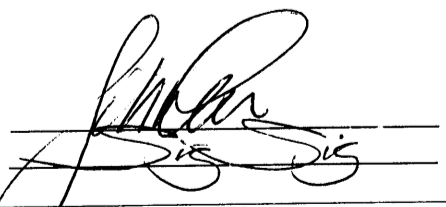

EINBYLISHÚS STEINSTEYPT. LÝSING:
 SÖKKLAR OG GÓLFPLATA STEINSTEYPT. EINANGRUN SÖKKLA OG UNDIR
 GÓLFPLÖTU 75MM FRAUPLAST. UPPIHITUN HÚSS ER HITAVEITA. HITALÖGN ER Í GÓLF
 GÓLFHITUN. NEYSLUVATNSLAGNIR ERUR RÖR Í RÖR. ÚTVEGGIR ERU STEINSTEYPTIR
 OG MÚRHÓBADIR AÐ UTAN OG INNAN, EINANGRUN ÚTVEGGJA AÐ INNANVERÐU ER 100M
 FRAUPLAST. ÚTVEGGIR ERU Í LJÓSUM LIT. GLUGGAR ERU ÚR FURU MEÐ TVÖFÖLDU
 K-GLÆRI. ÞAK ER STEINSTEYPT EINANGRAD AÐ OFAN, ÞYKKT EINANGRUNAR VERÐUR
 A.M.K. 200MM. EINANGRUN VERÐUR SNIBSKORIN TIL AÐ MYNDA ÞAKHALLA AÐ NIDUR
 FÖLLUM. ÞAKDÚKUR SKV. PROTAN DÚKKERFI EDA SAMBÆRILEGT. FARG 80-100MM LAG
 AF VÖLUSTEINUM. LOFTAKLÆDNING Í FLOKKI 2, NEMA BÍLAGEYMSLA Í FLOKKI 1,
 LOFT OG VEGGIR. BURÐARVEGGIR ERU STEINSTEYPTIR. INNVEGGIR: EINANGRADIR ME
 STEINULL OG KLÆDNING Í FLOKKI 2, NEMA Í BÍLAGEYMSLU Í FLOKKI 1.
 3 BÍLASTÆÐI Á LÖÐ.
 LR=OPTRÆSTING UPPUR ÞAKI/ÚTVEGG 30=BJÖRGUNARO?
 GN=GÓLFNIDURFALL

ABS teiknistofa 566-6613, 567-5107. Nr. 1