

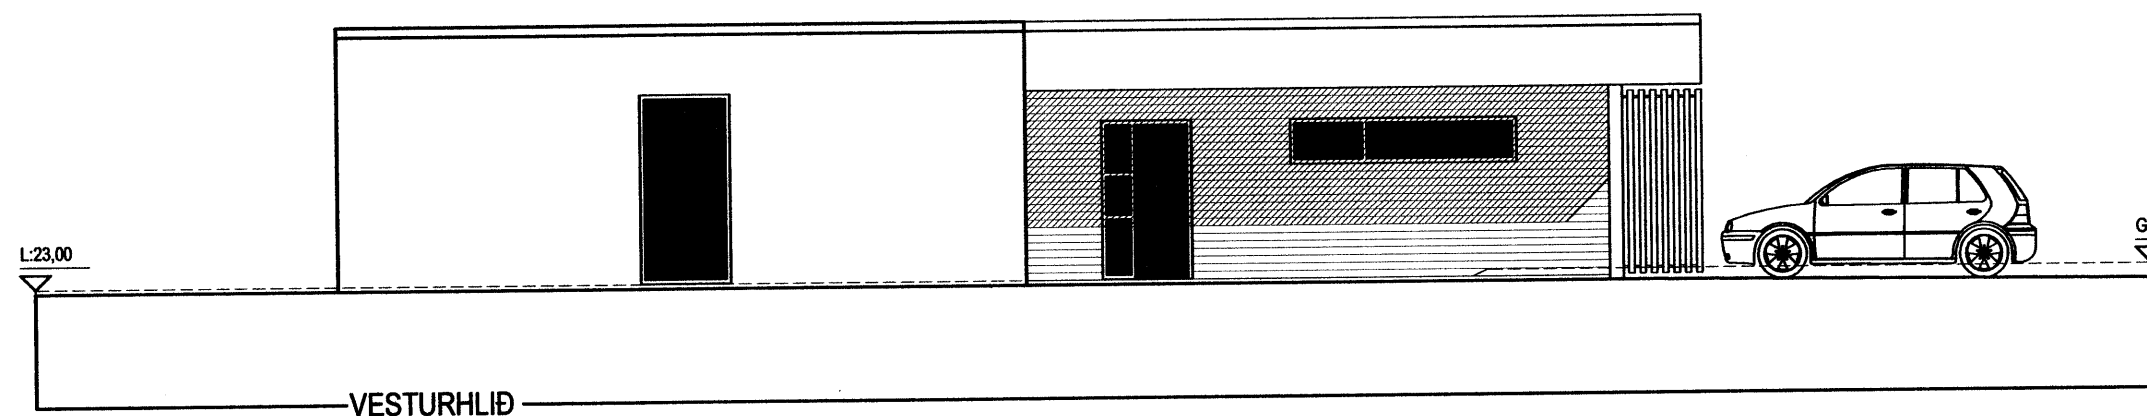
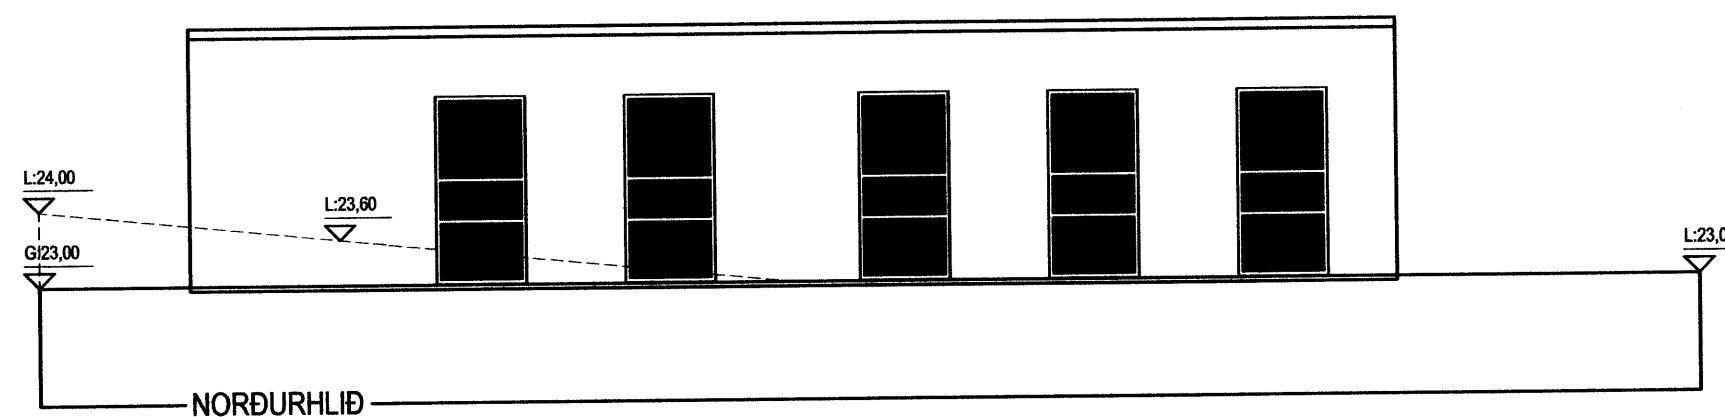


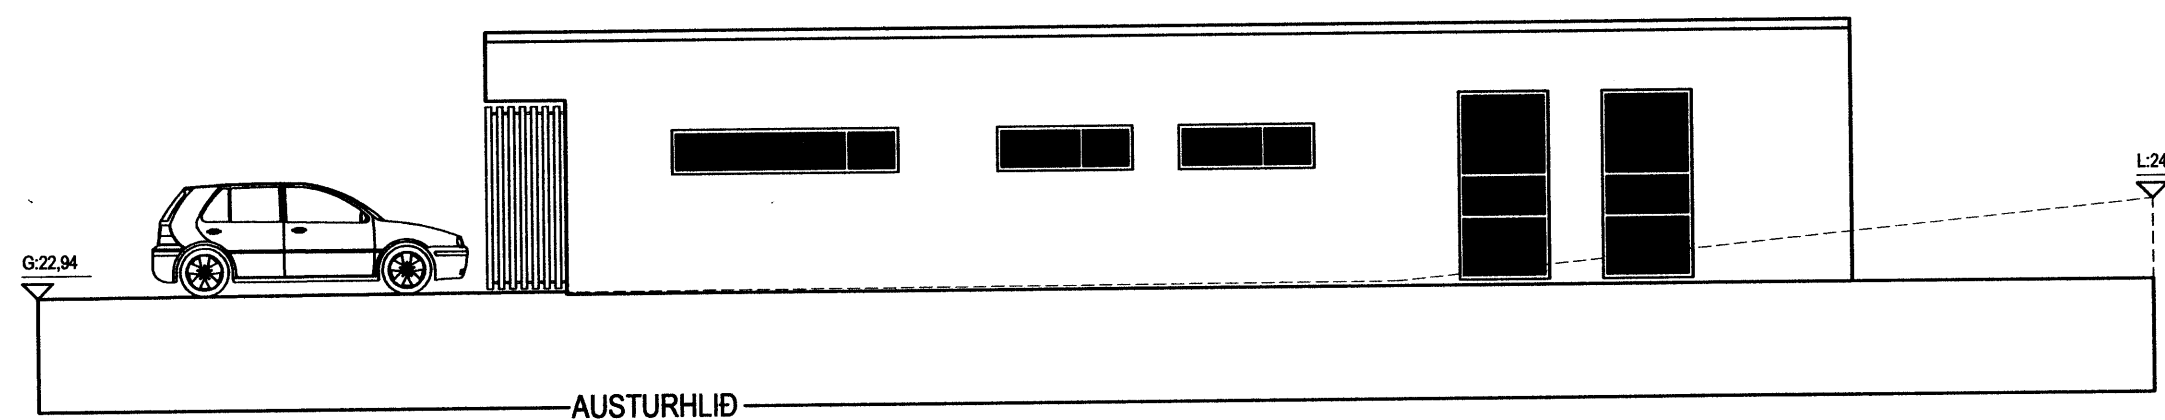

Samþykkt þann

07 DES. 2005

Byggingafulltrúinn í Hafnarfirði  
F.h. Kristján Þórarinnsson

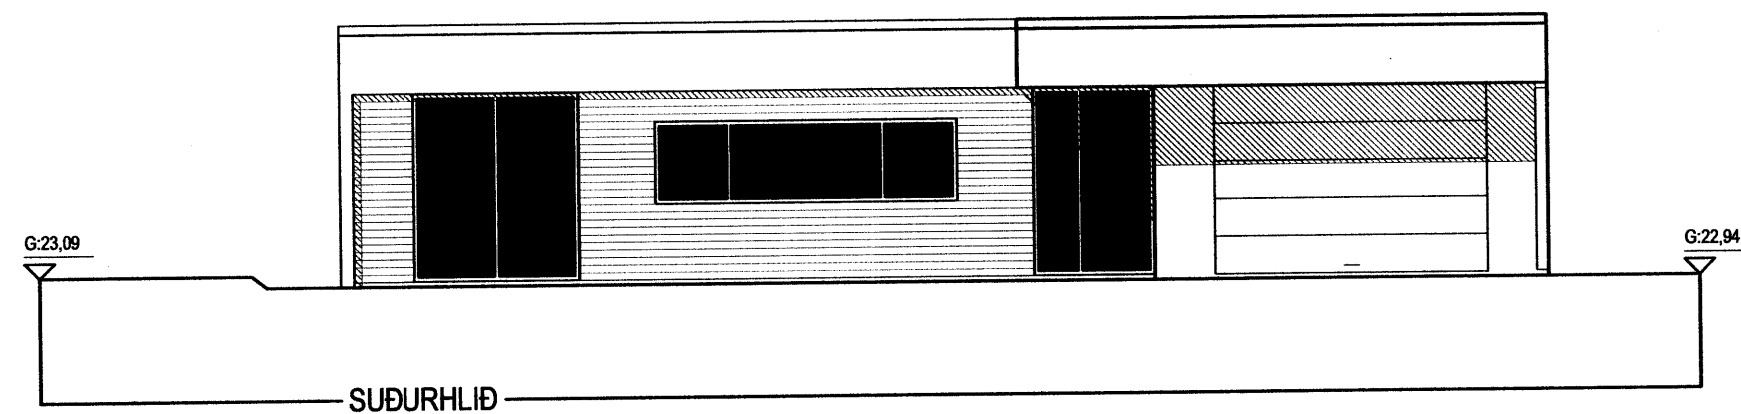

10M

**Einbýlishús**

Fléttuvellir 39

0502

**Aðaluppdráttur**

ÚTLIT

St.gr. 23860390, Mhl. 01

MKV.: 1:100

DAGS: 01.11.2005

TEIKNAD: JBE

SKRÁ: G1.dwg

(99)2.04

Jón Ben Einarsson BFI  
Kt. 190665-4299

NORÐURVELLIR 4 - 230 KEFLAVÍK - S: 421 3283 - GSM:847 2503

© JÓN BEN

ÖLL AFRITUN OG AFRITUN TEIKNINGAR AÐ HLUTA EDA Í HEILD ER HÁÐ SKRIFLEGU LEYFI HÖFUNDA