

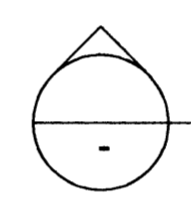
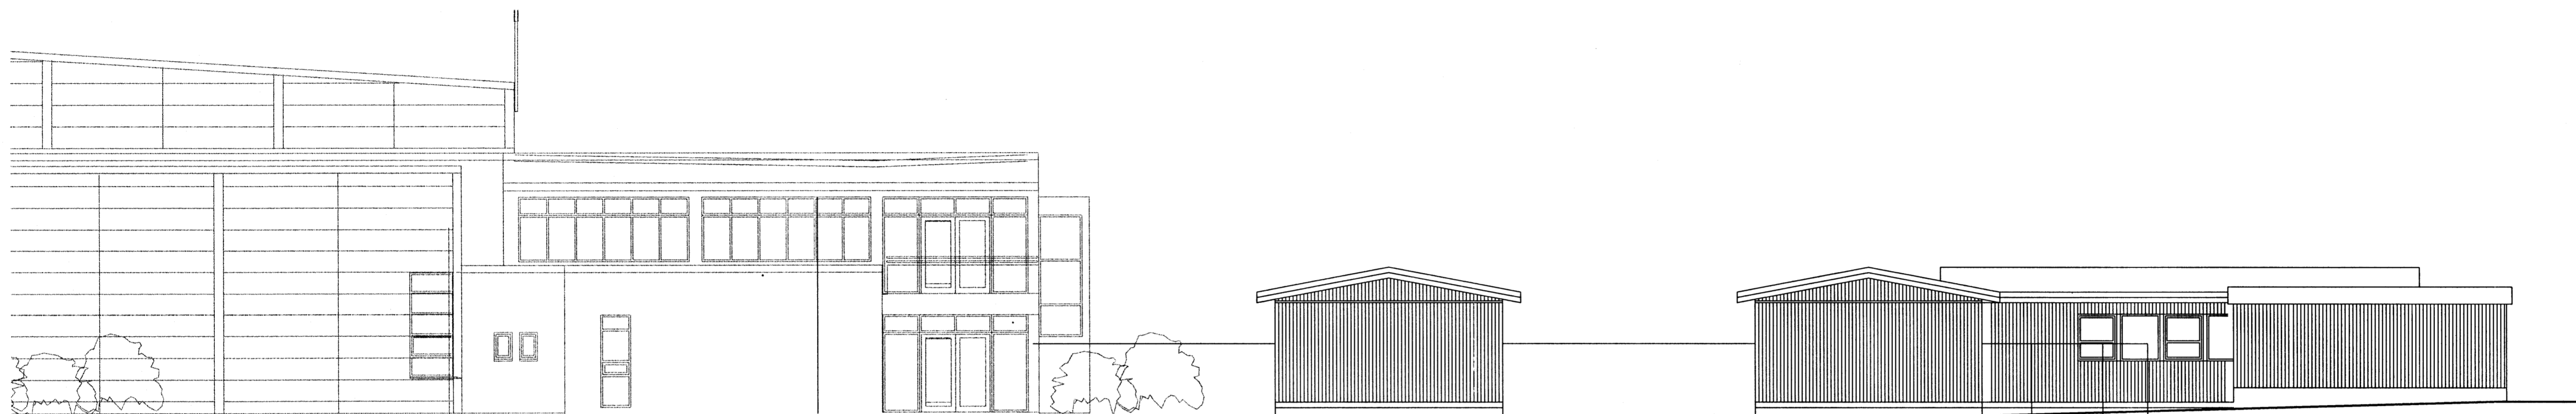


*Handwritten signature*

ÁSKILIÐ,  
SJA BOKUN

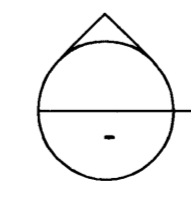

ÚTLIT 1:100  
SUDURHLÍÐ

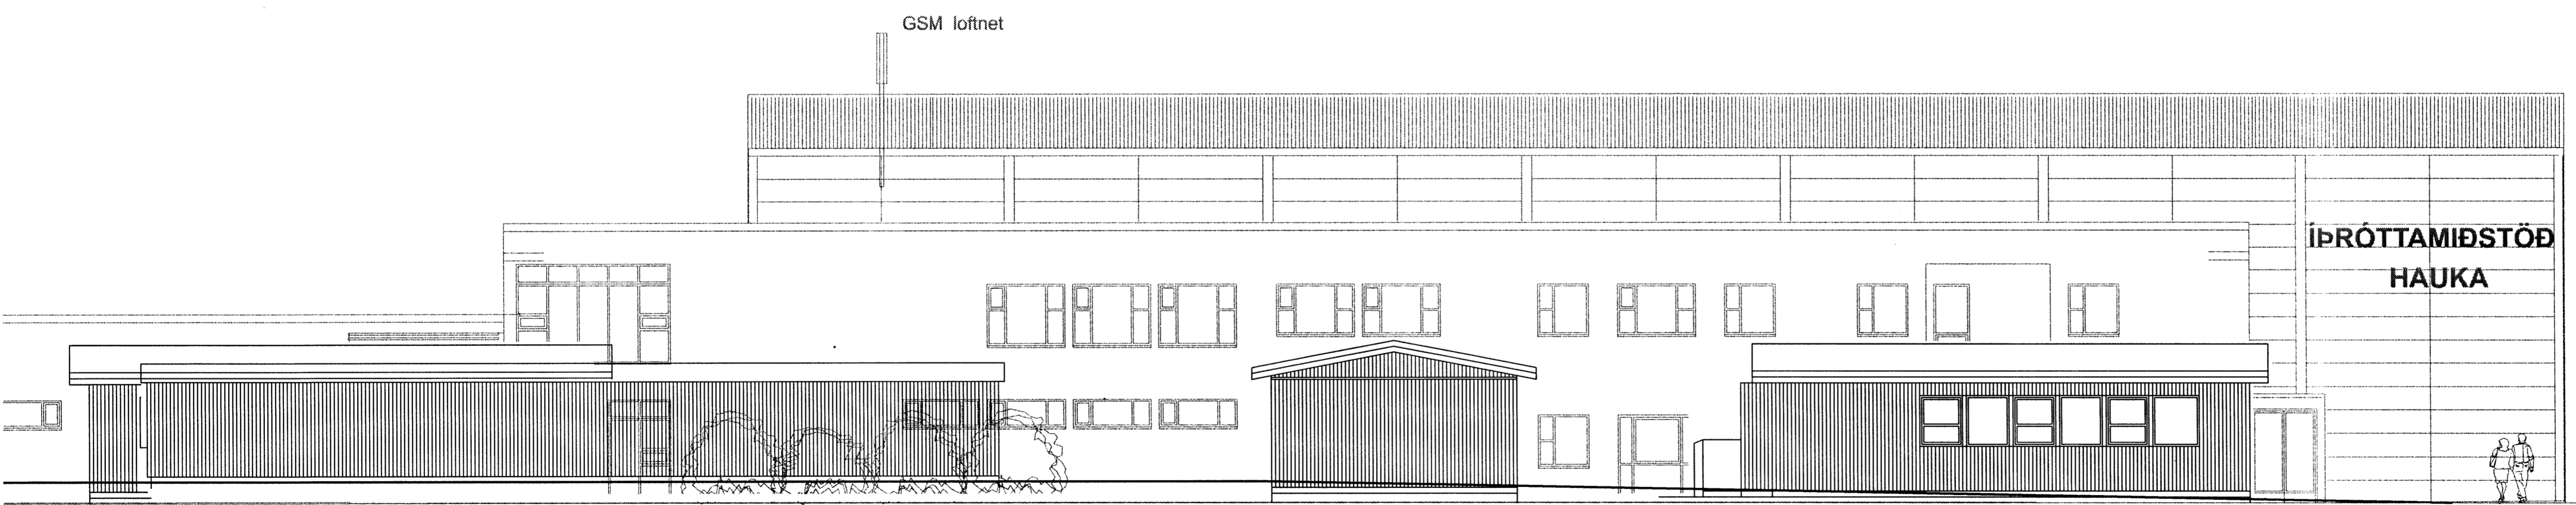

ÚTLIT 1:100  
AUSTURHLÍÐ

25.11.05  
*Handwritten signature*

22.11.05  
Stökuvilla höfð  
*Handwritten signature*

C	AR	HMH	18.11.2005
Tvöföldri kennslustofu bætt við.			
B	KT	HMH	20.09.2005
Tekning lagðar.			
A	KT	HMH	18.08.2005
Aðlömun og bílastæðum breytt. Bætt við skúlastofu og leikskólum.			
ÓTGÁFA	TEIGNAD	ÍSAMHYGG	LDAGS
BREYTINGAR			

ASK Arkitektar  
Göngutú 9  
101 Reykjavík  
Sími 515 0300  
Fax 515 0319  
www.aak.is



Áritun aðalhönnuðar:  
*Handwritten signature*  
Helgi Már Halldórsson arkitekti FAI, nr. 301256-7049

ÁSVELLIR 1-HAUKAHÚS HRAUNVALLASKÓLI-ÁÐALTEIKNING	
VERÐGJAFI	MKV. I A1
ÚTLIT	1:100
TEIGNAD	HMH
DAGS	27.04.05
VERK.NR.	0542
NÖMUR TEIGNINGAR	104
ÓTGÁFA	C