

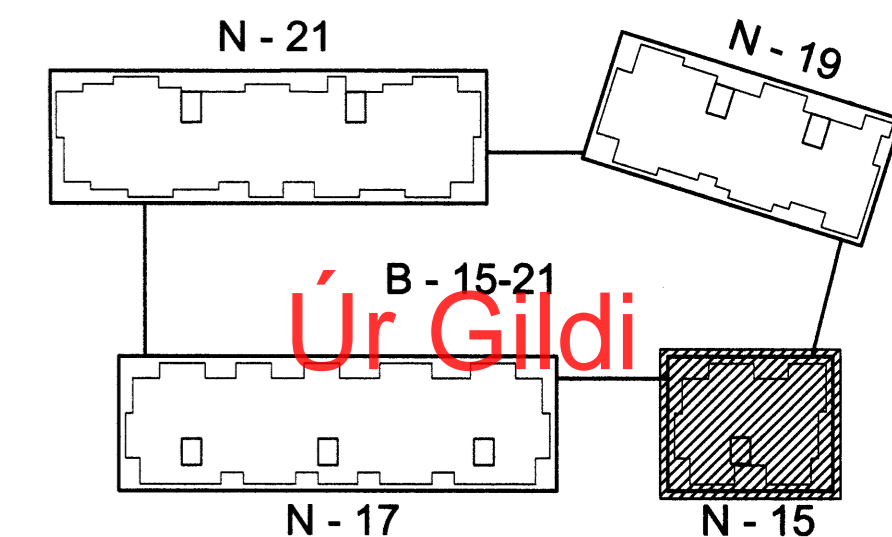
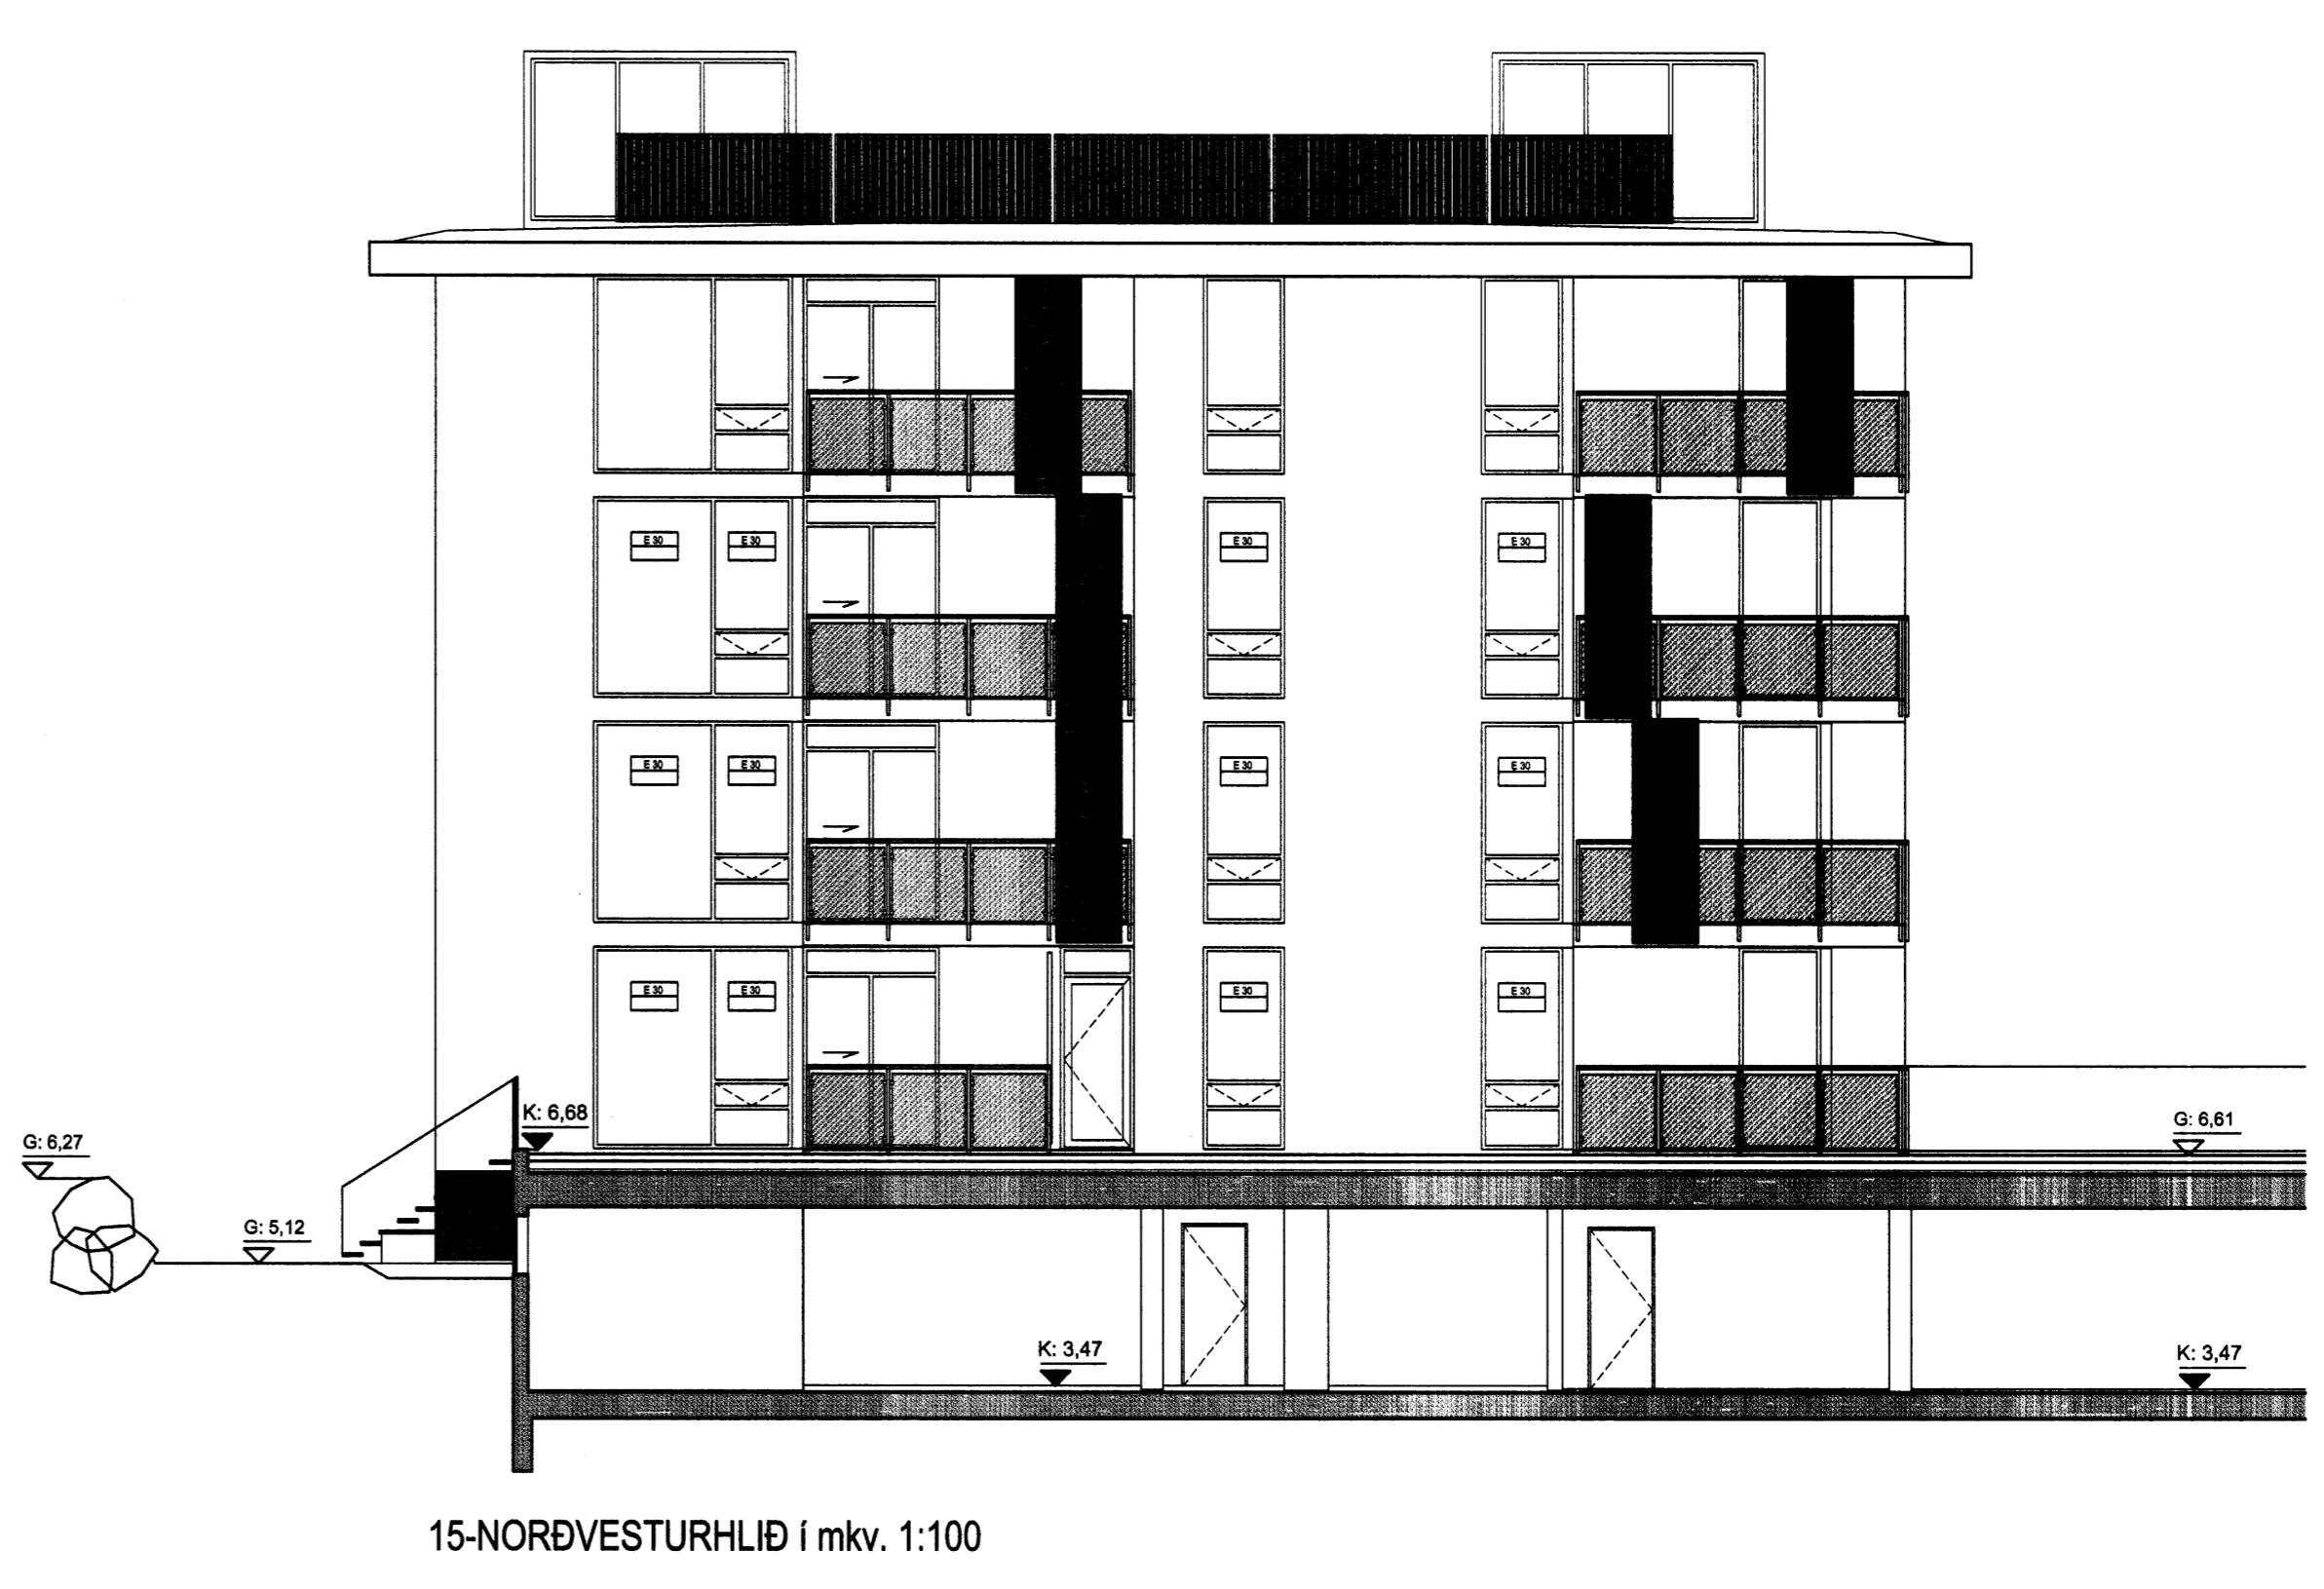
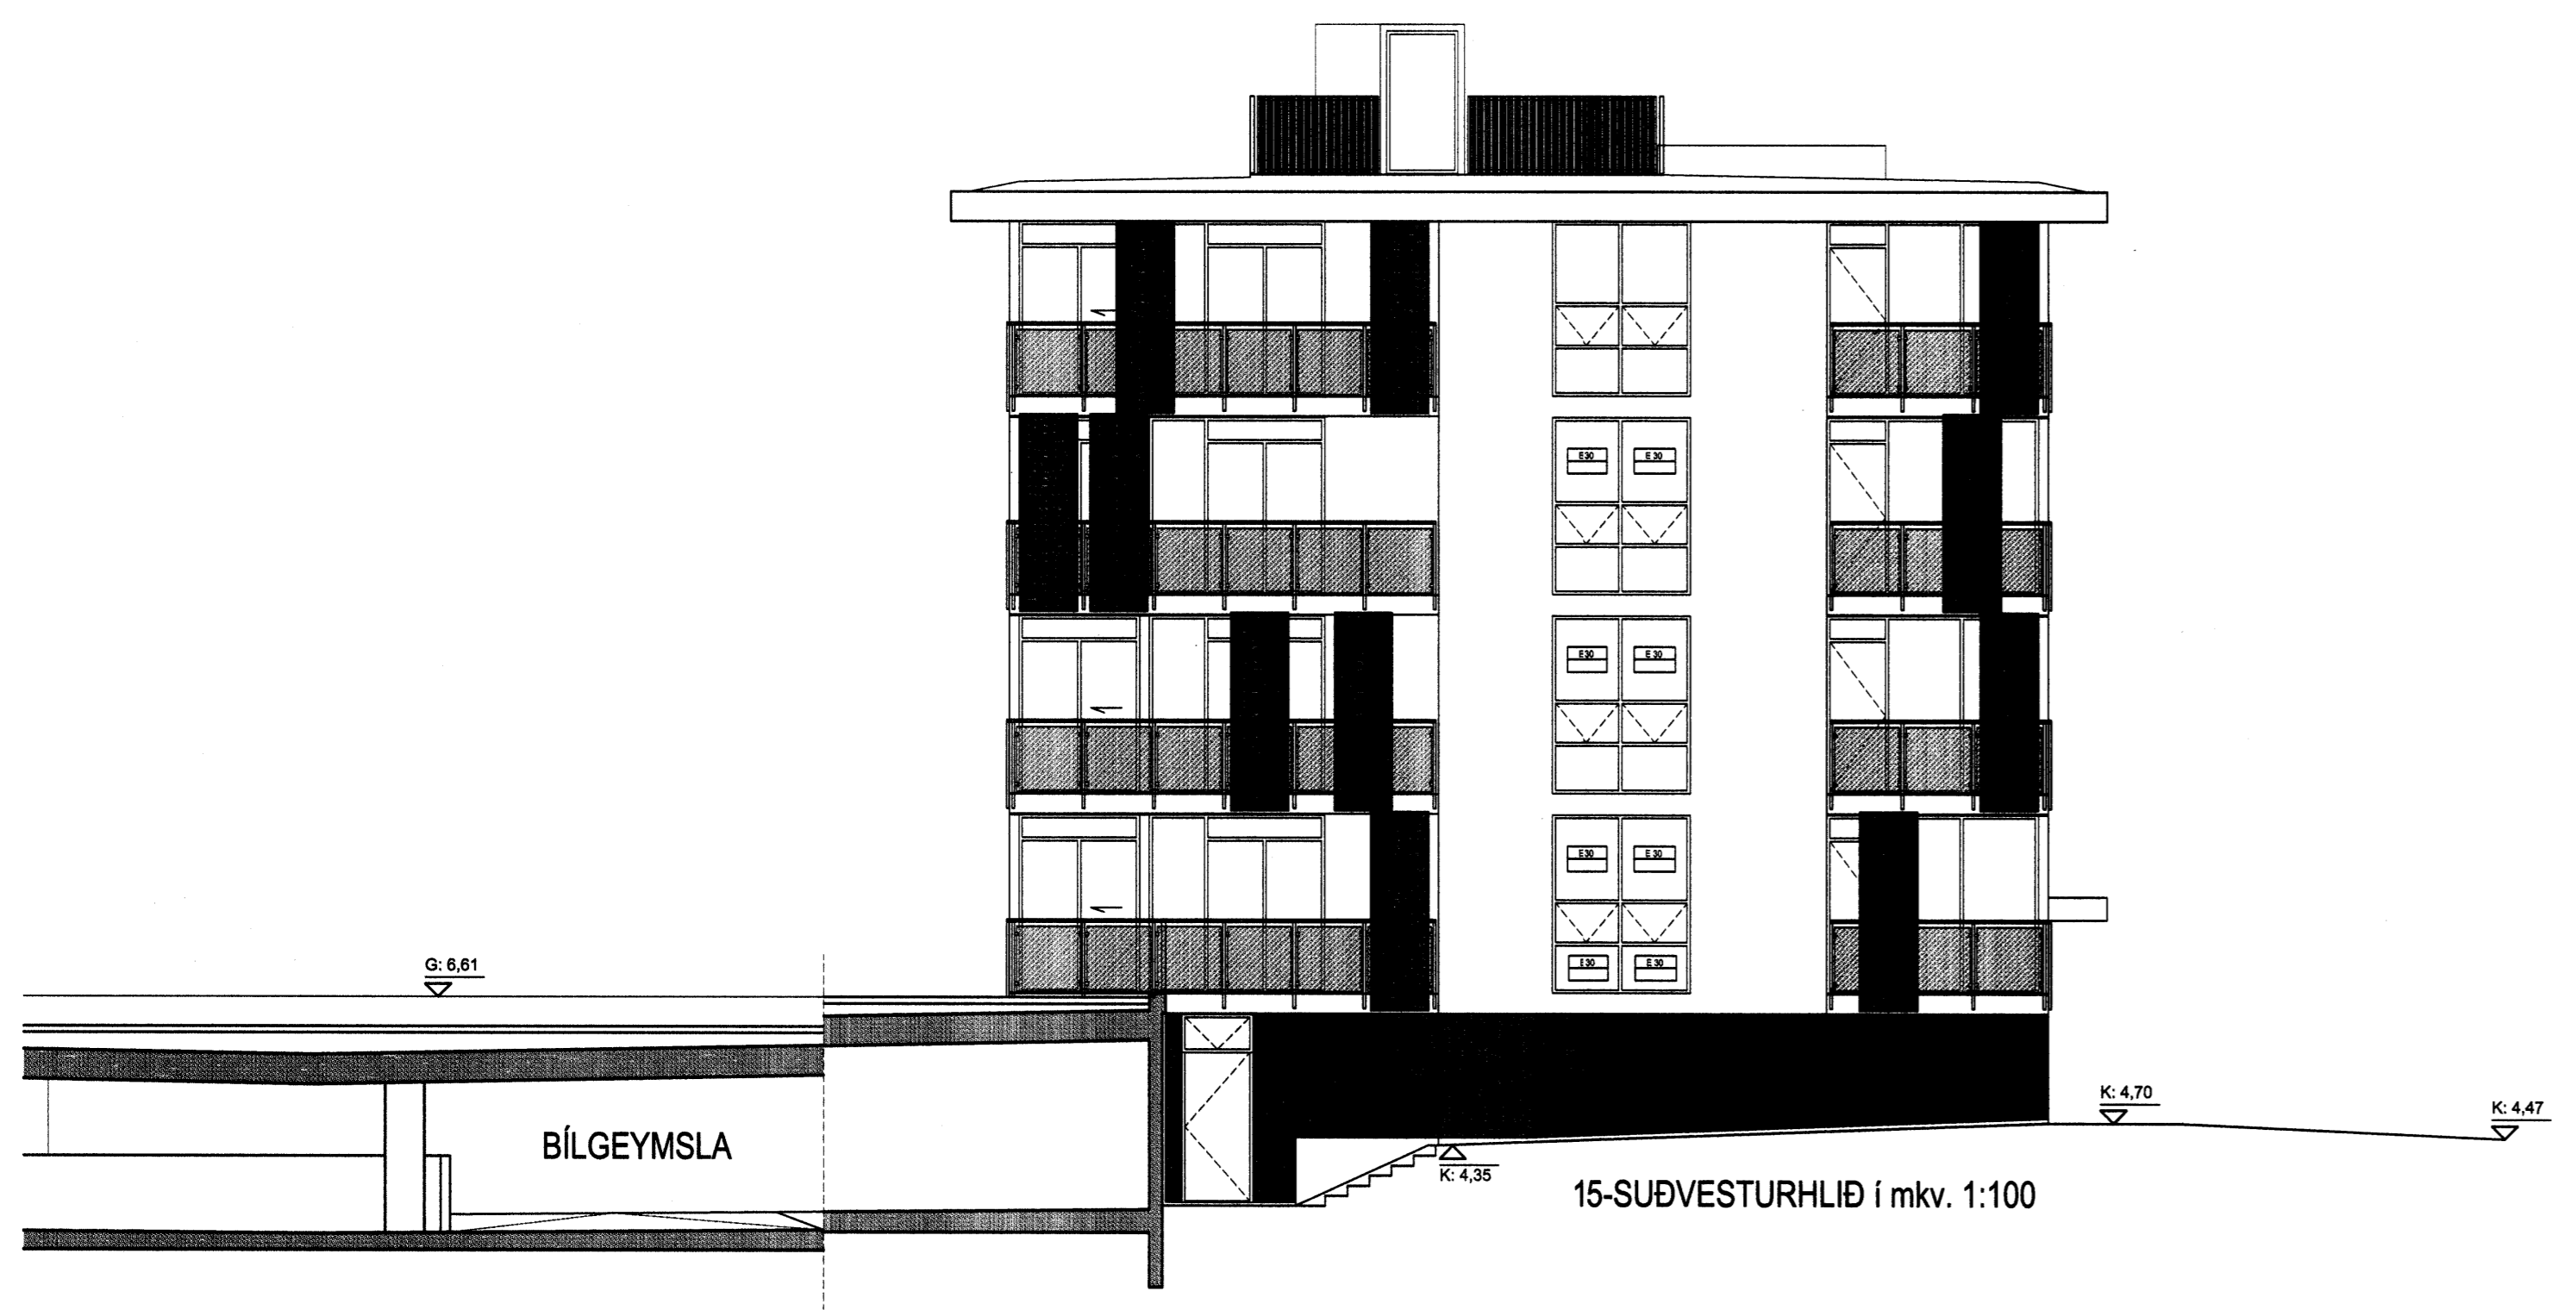


Byggingarfulltrúi samþykkir erindið.
15 DES. 2005
 Bent skal á að samþykki þessi verður ekki virk, fyrr en eftir þinglýsingu eigna- og skráningarfélagsins. Byggingarfulltrúinn í Hálmarfirdi. F.h. Kristján Pórcarínsson

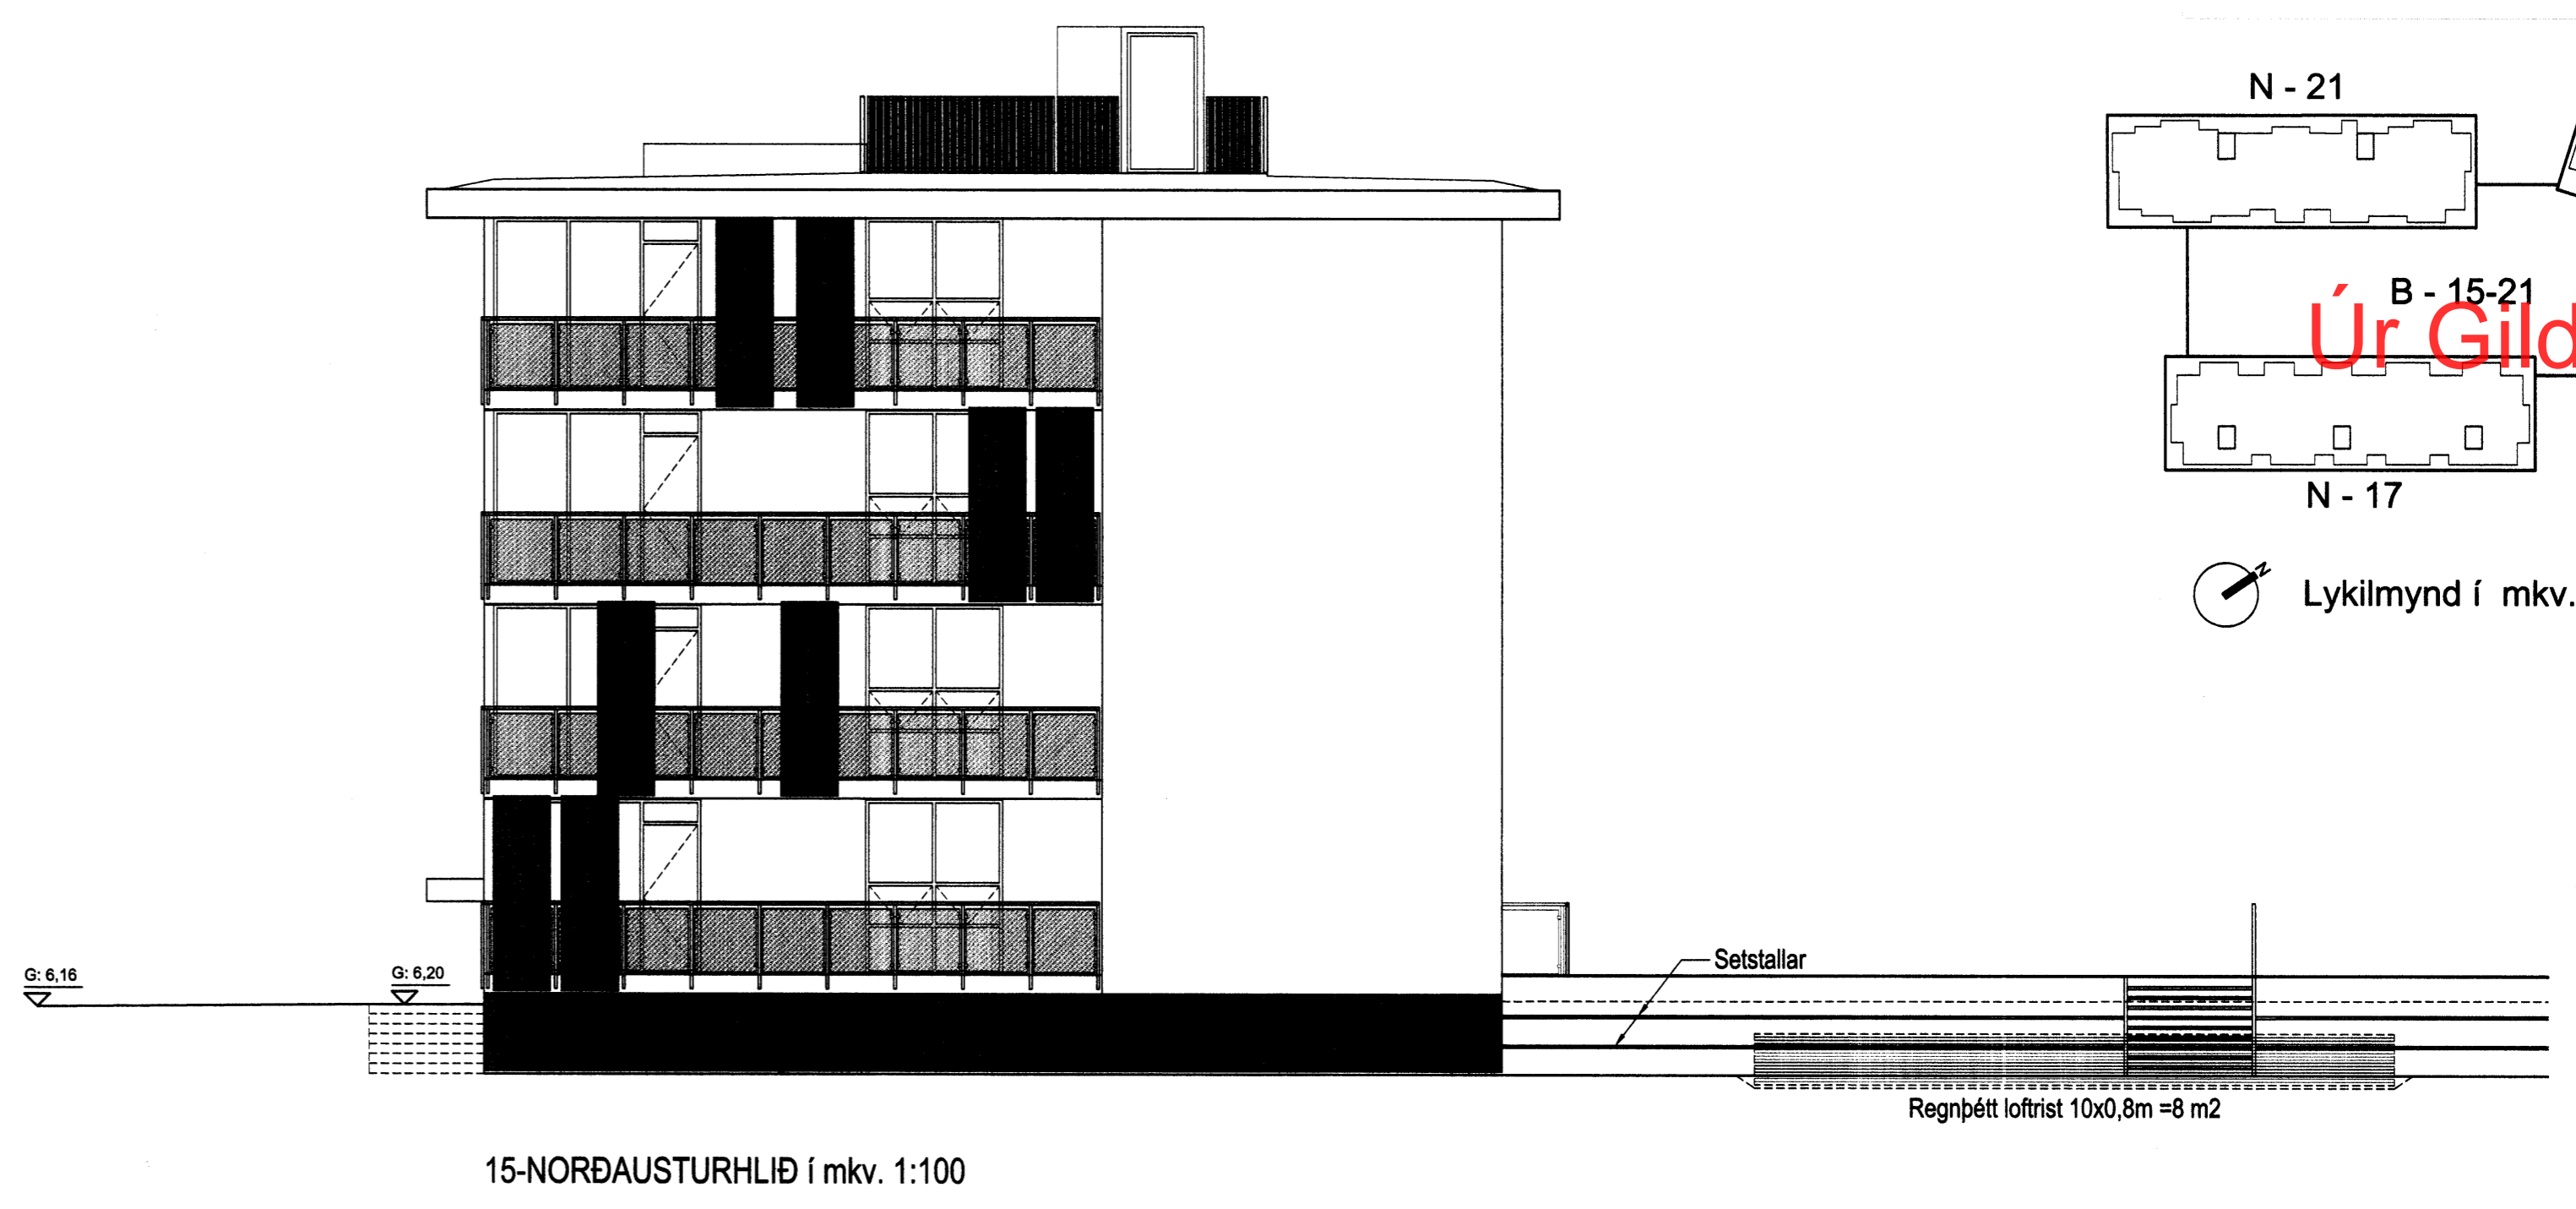

Lykilmynd í mkv. 1:1000

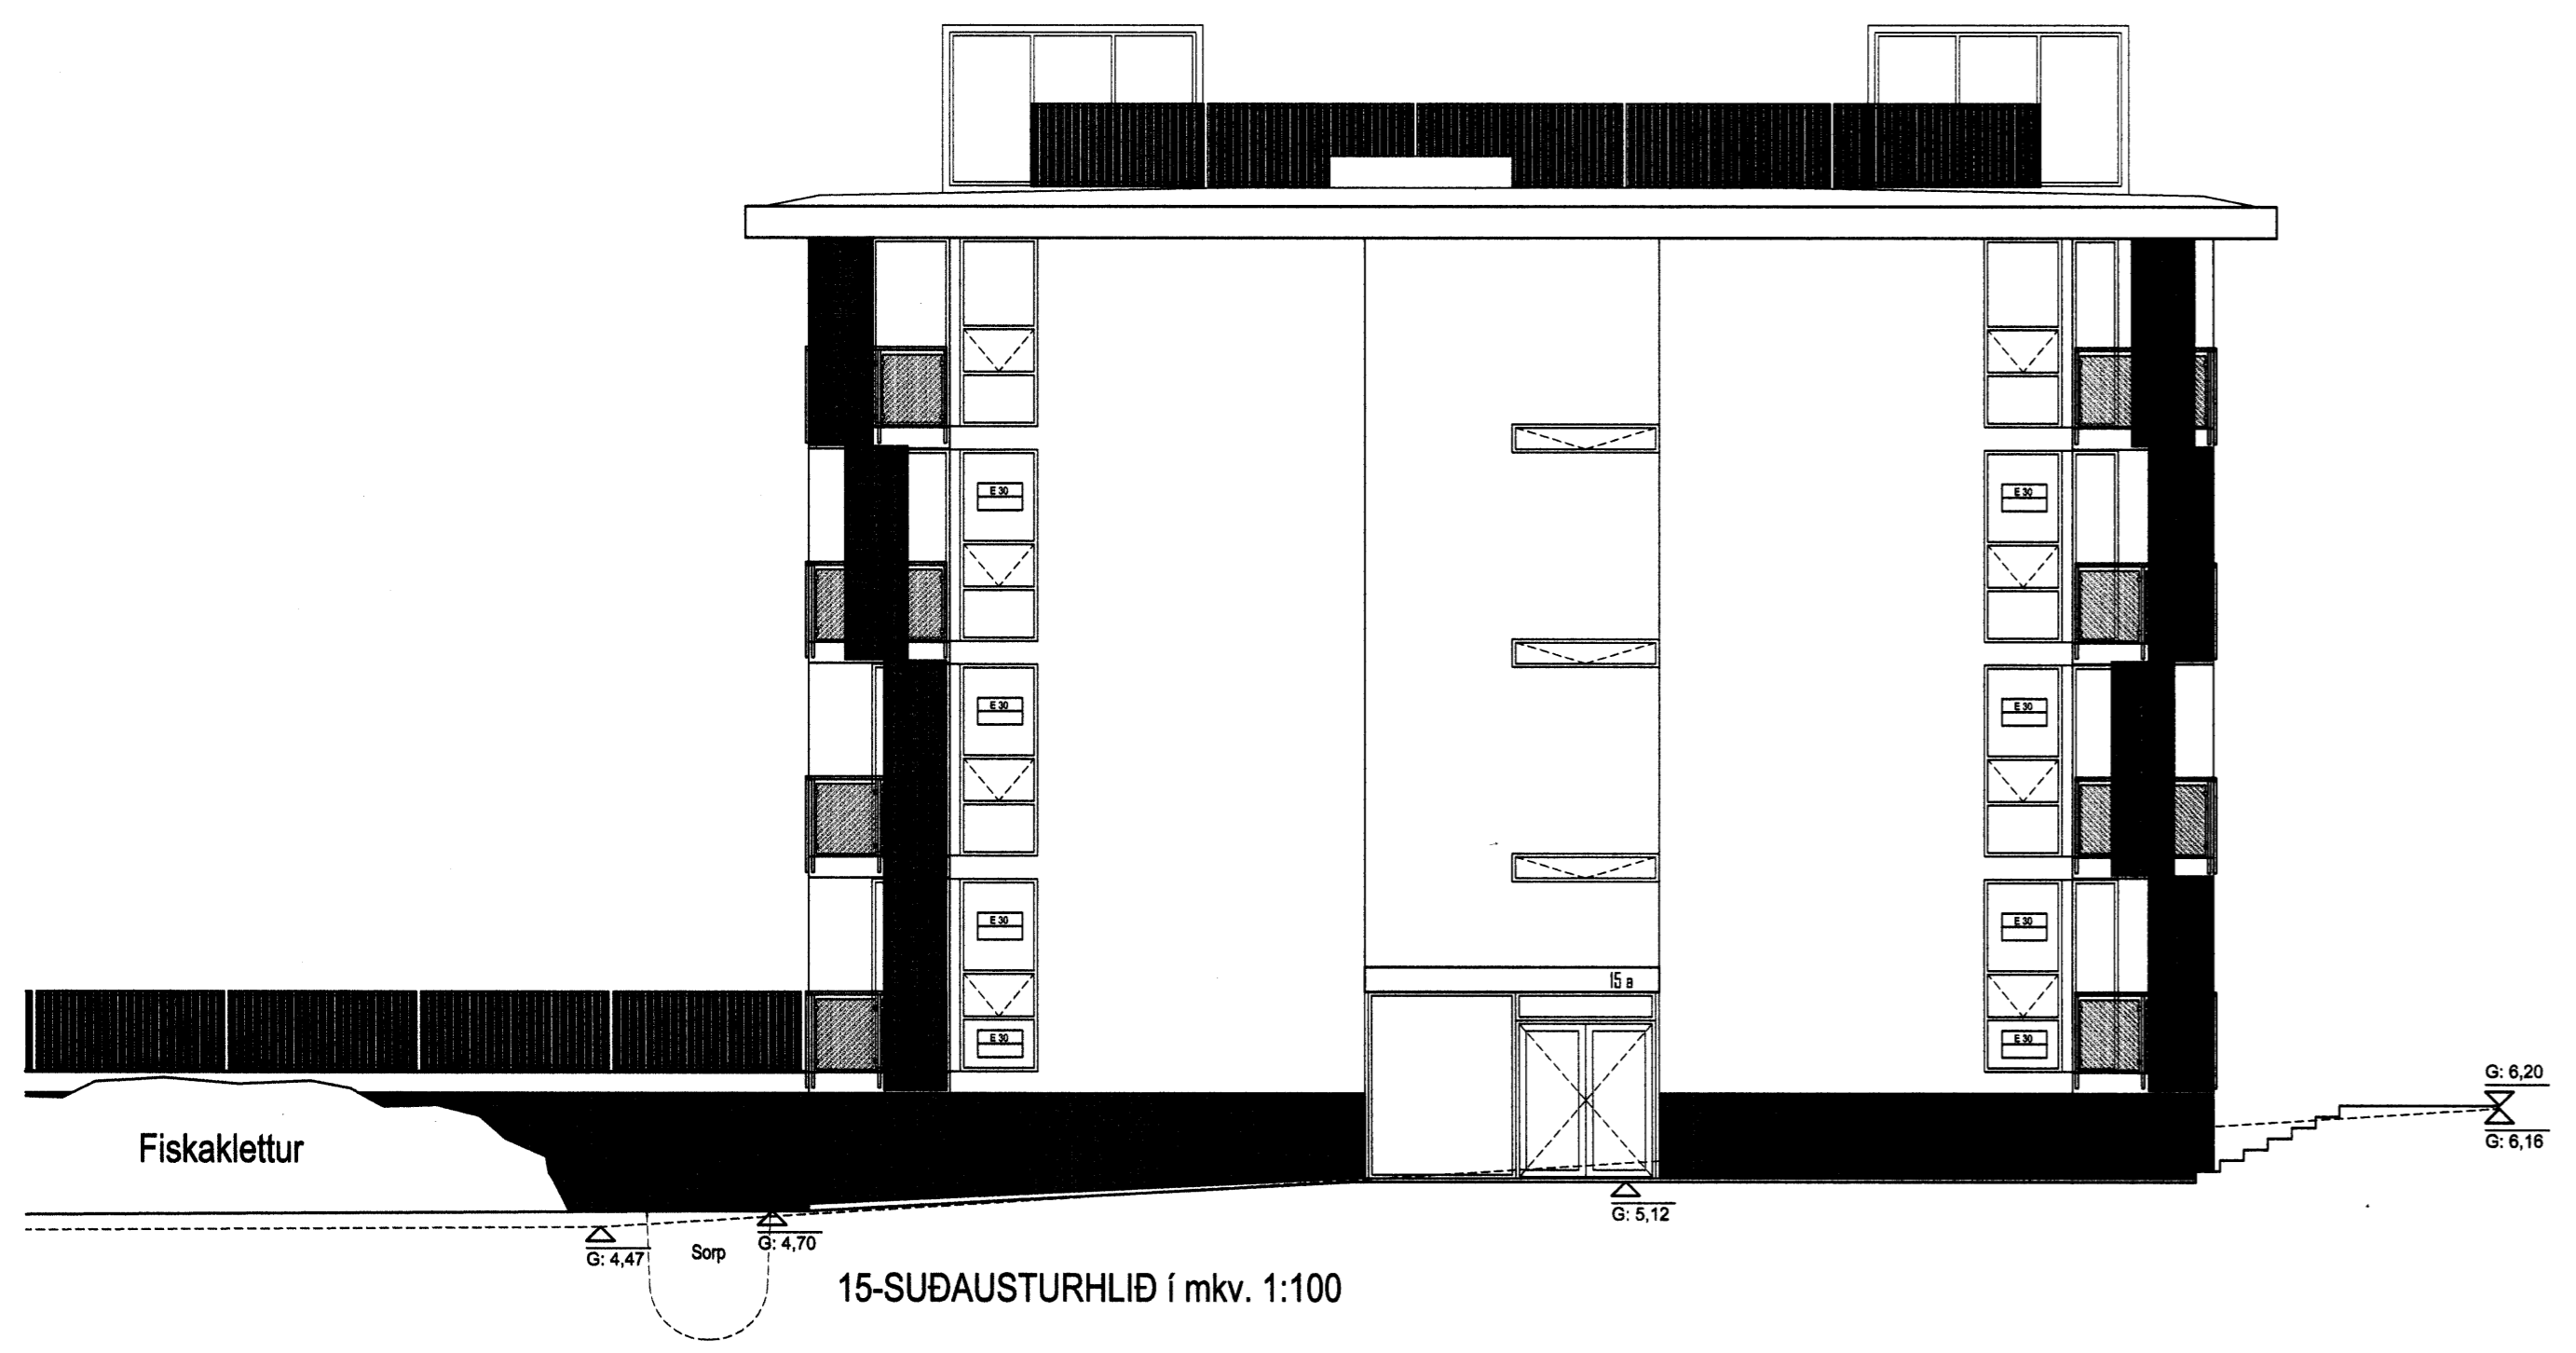

Útgáfa / Dagsöfnun / Tilknipt / Breyting
 A/ 24.11.2005 / Jón Ben / Anddyrt breytilist, gluggar í atgahúsi og öllt sveala



Norðurbakki 15-21
Fjölbýlishús
 NORÐURBAKKI 15, MATSHLUTI 01 **0446**
Aðaluppdráttur
 ÚTLIT
 MKV.: 1:100
 DAGS: 14.06.2005
 TEIKNAD: SE, BSS, JBE
 SKRÁ: 0446-(99)2.04.dwg **(99)2.04-A**
Aðaluppdráttur

BATTERÍÐ
 Jón Ólafur Ólafsson-FAI
 kt: 090668-2699
 Sígurður Elíasson FAI
 kt: 410457-2789
 kt: 621291-1259
 Trénuháuni 1
 220 Hálmarfirdi
 Sí: 54 54 700 F: 54 54 701
 Netfang: batteri@arkitekt.is
 Heimasíða: www.arkitekt.is