



Byggingarfulltrúi
samþykkir erindið.

15 DES. 2005



Þent skal á að samþykkt þessi verður ekki virk, fyrr en eftir þinglýsingu eignaskrárþinglýsingarinnar og skráningu hennar hjá Fasteignamatráðgjafi. Byggingarfulltrúinn í Hafnarfirði. Erl. Kristján Þórárnsson

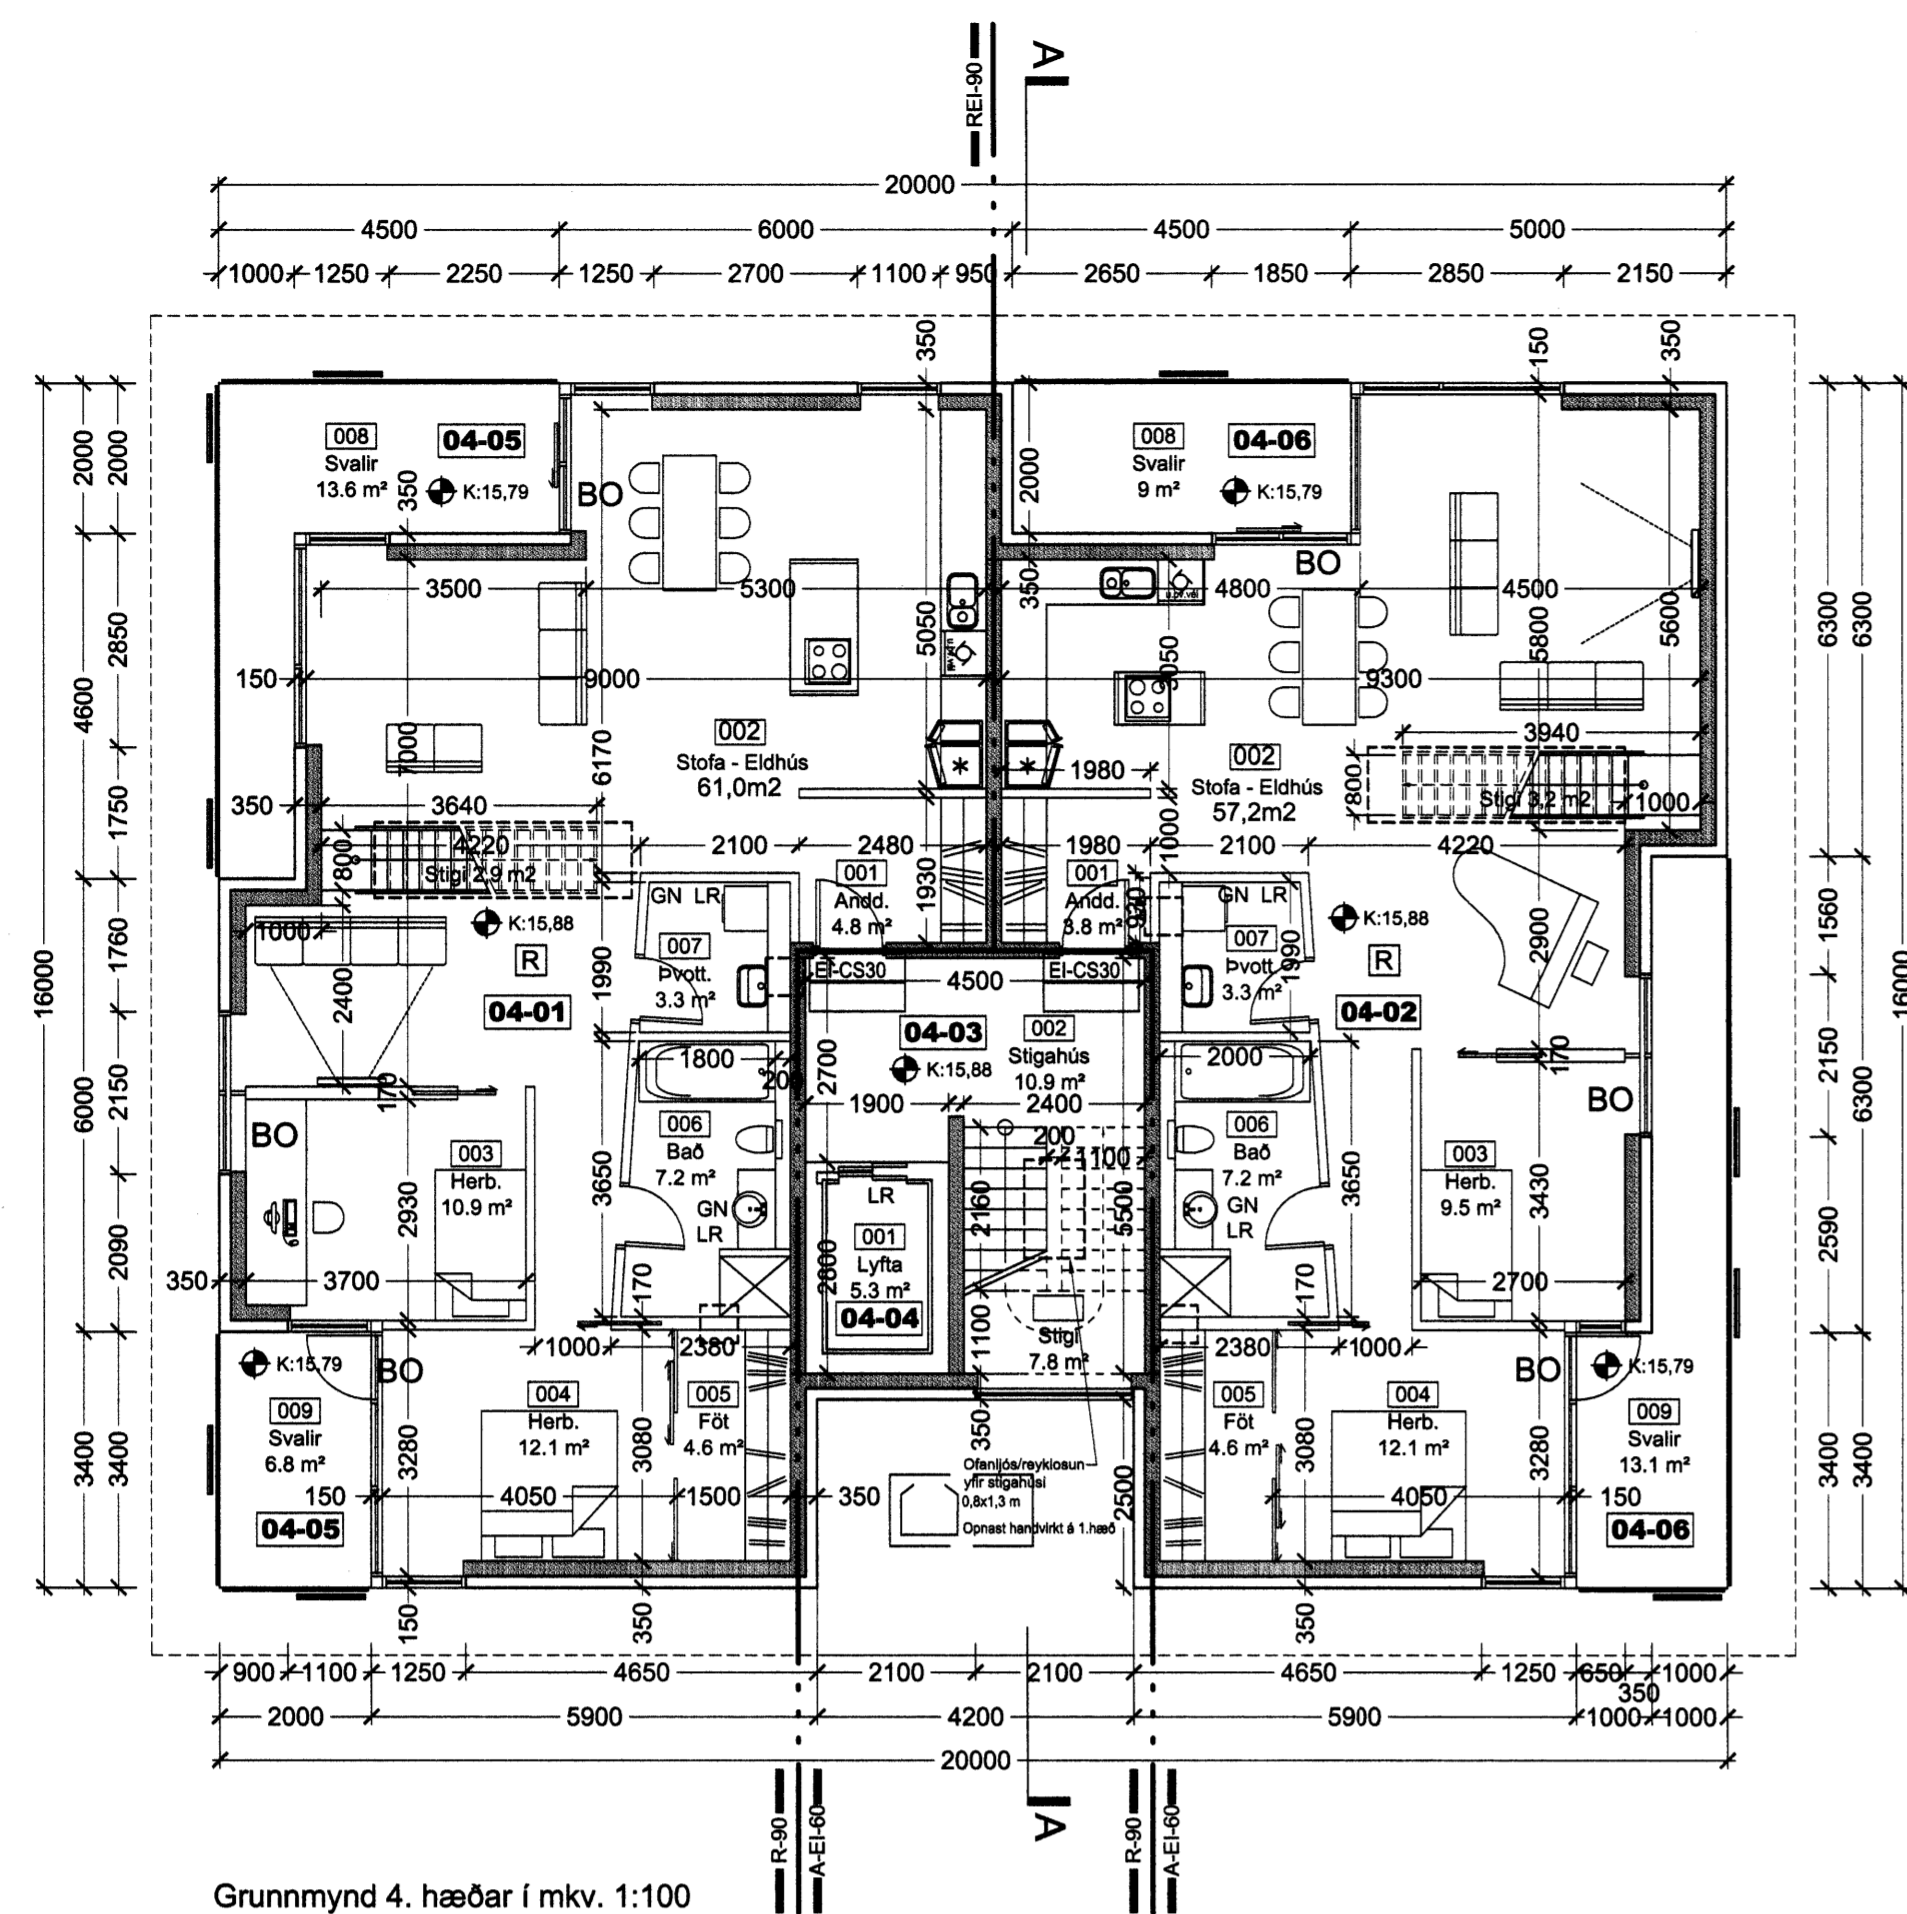

Grunnmynd 4. hæðar í mkv. 1:100

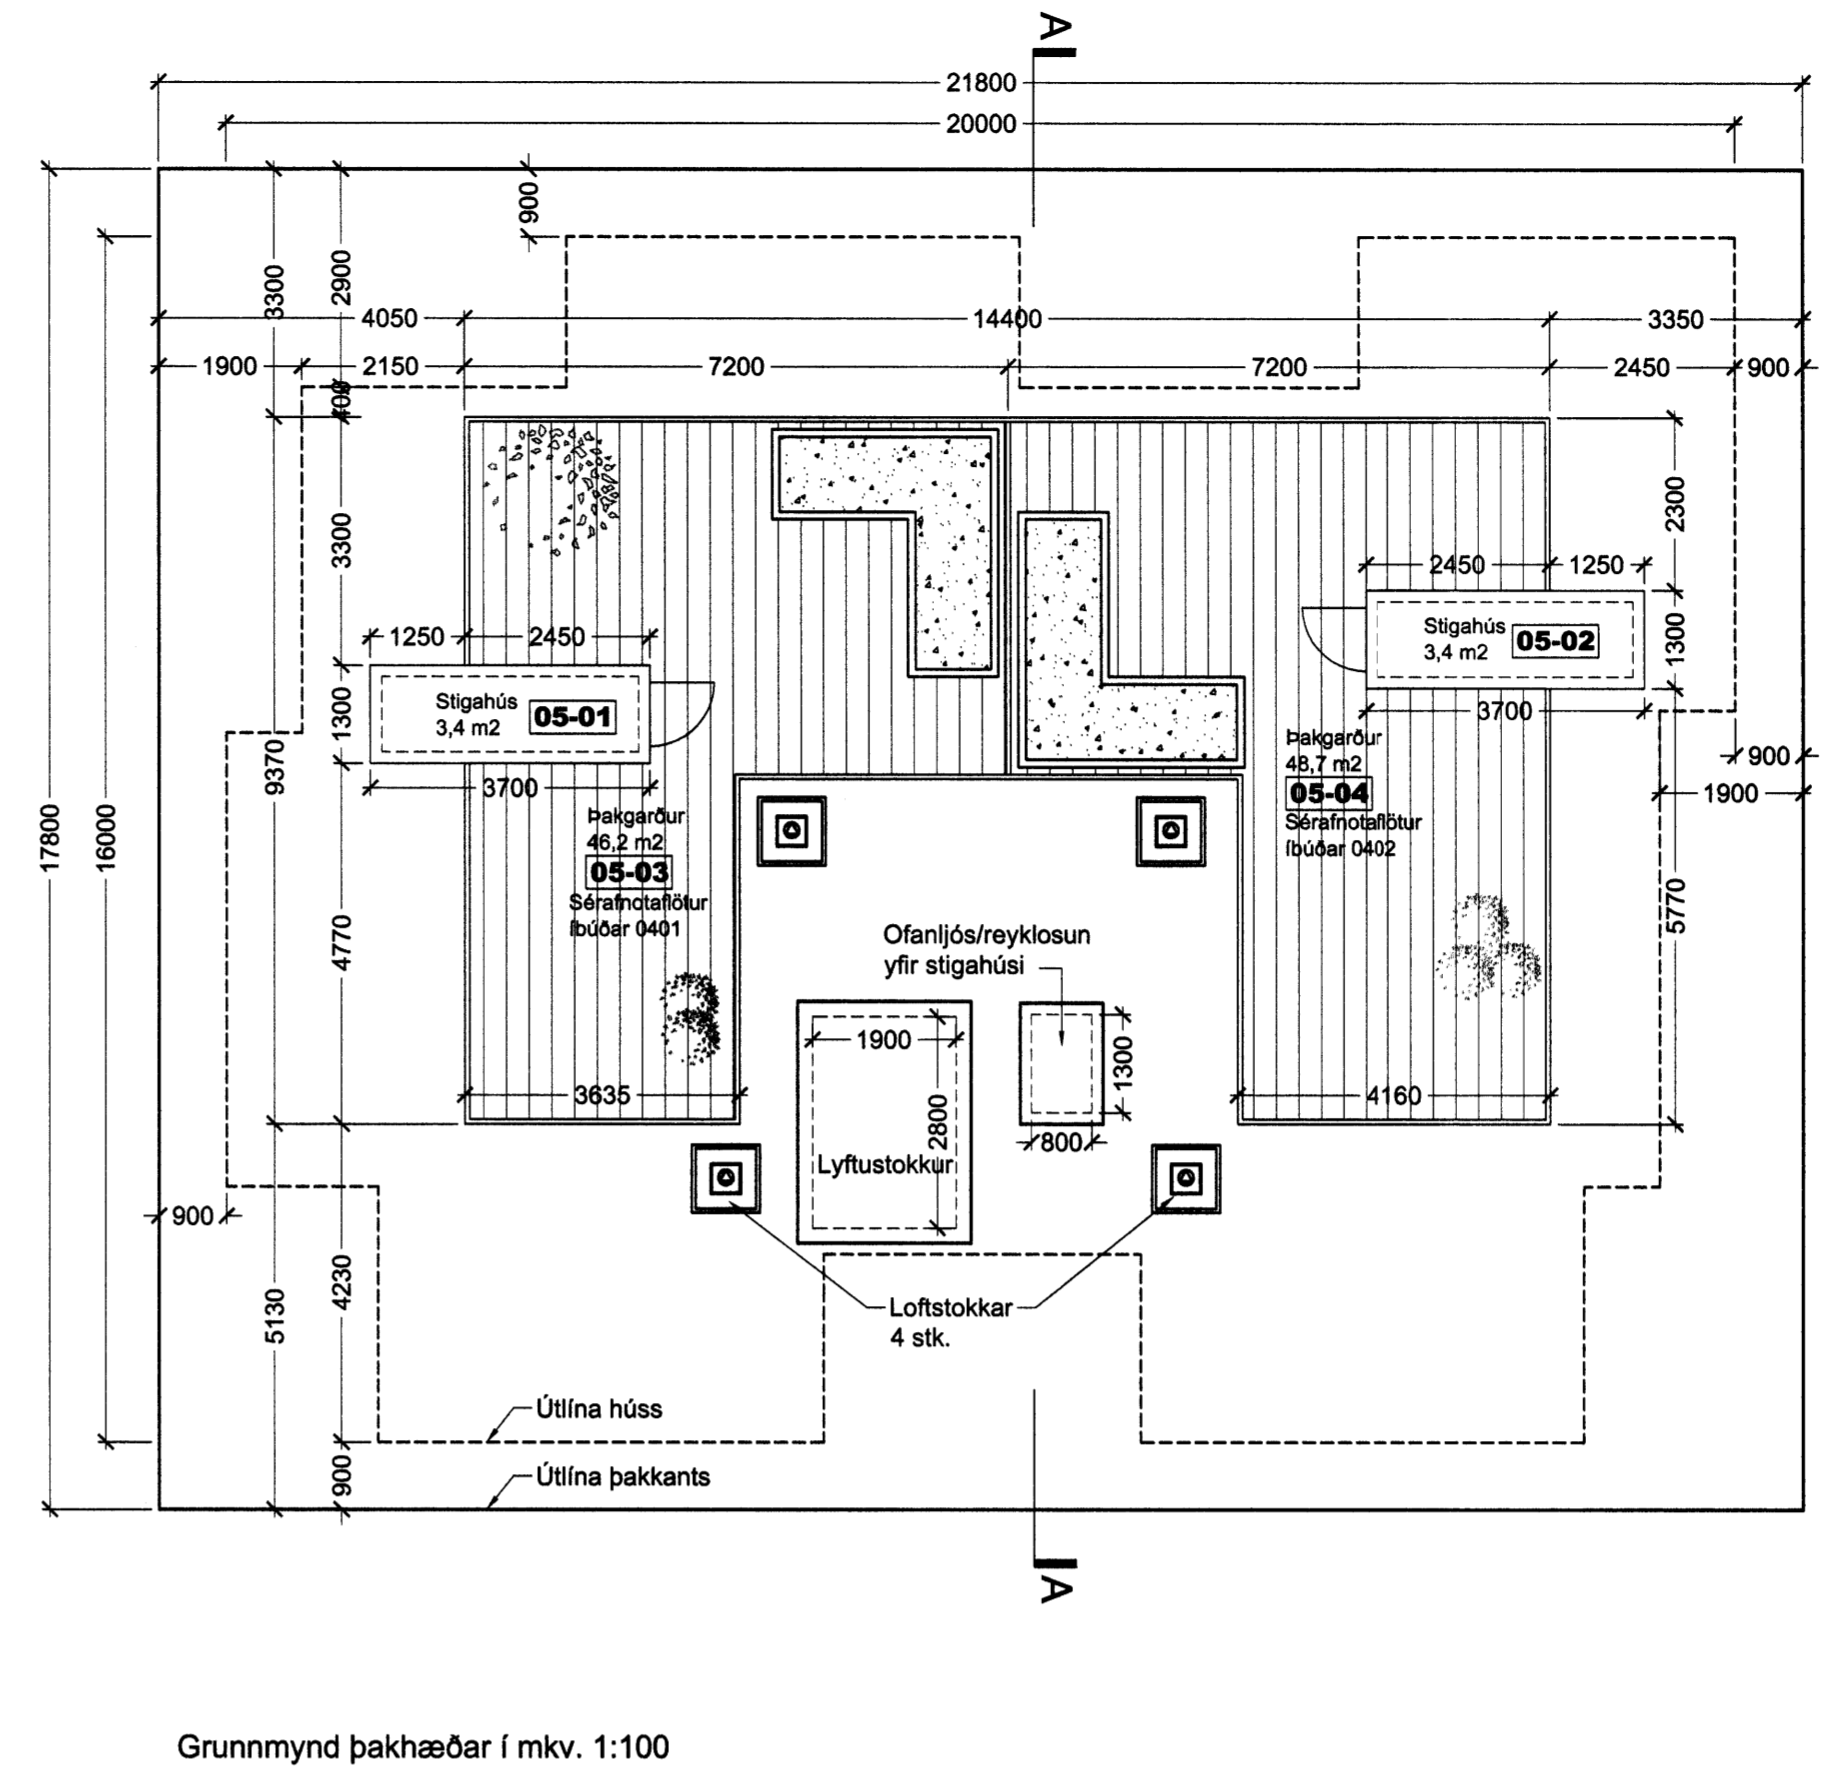

Grunnmynd þakhæðar í mkv. 1:100

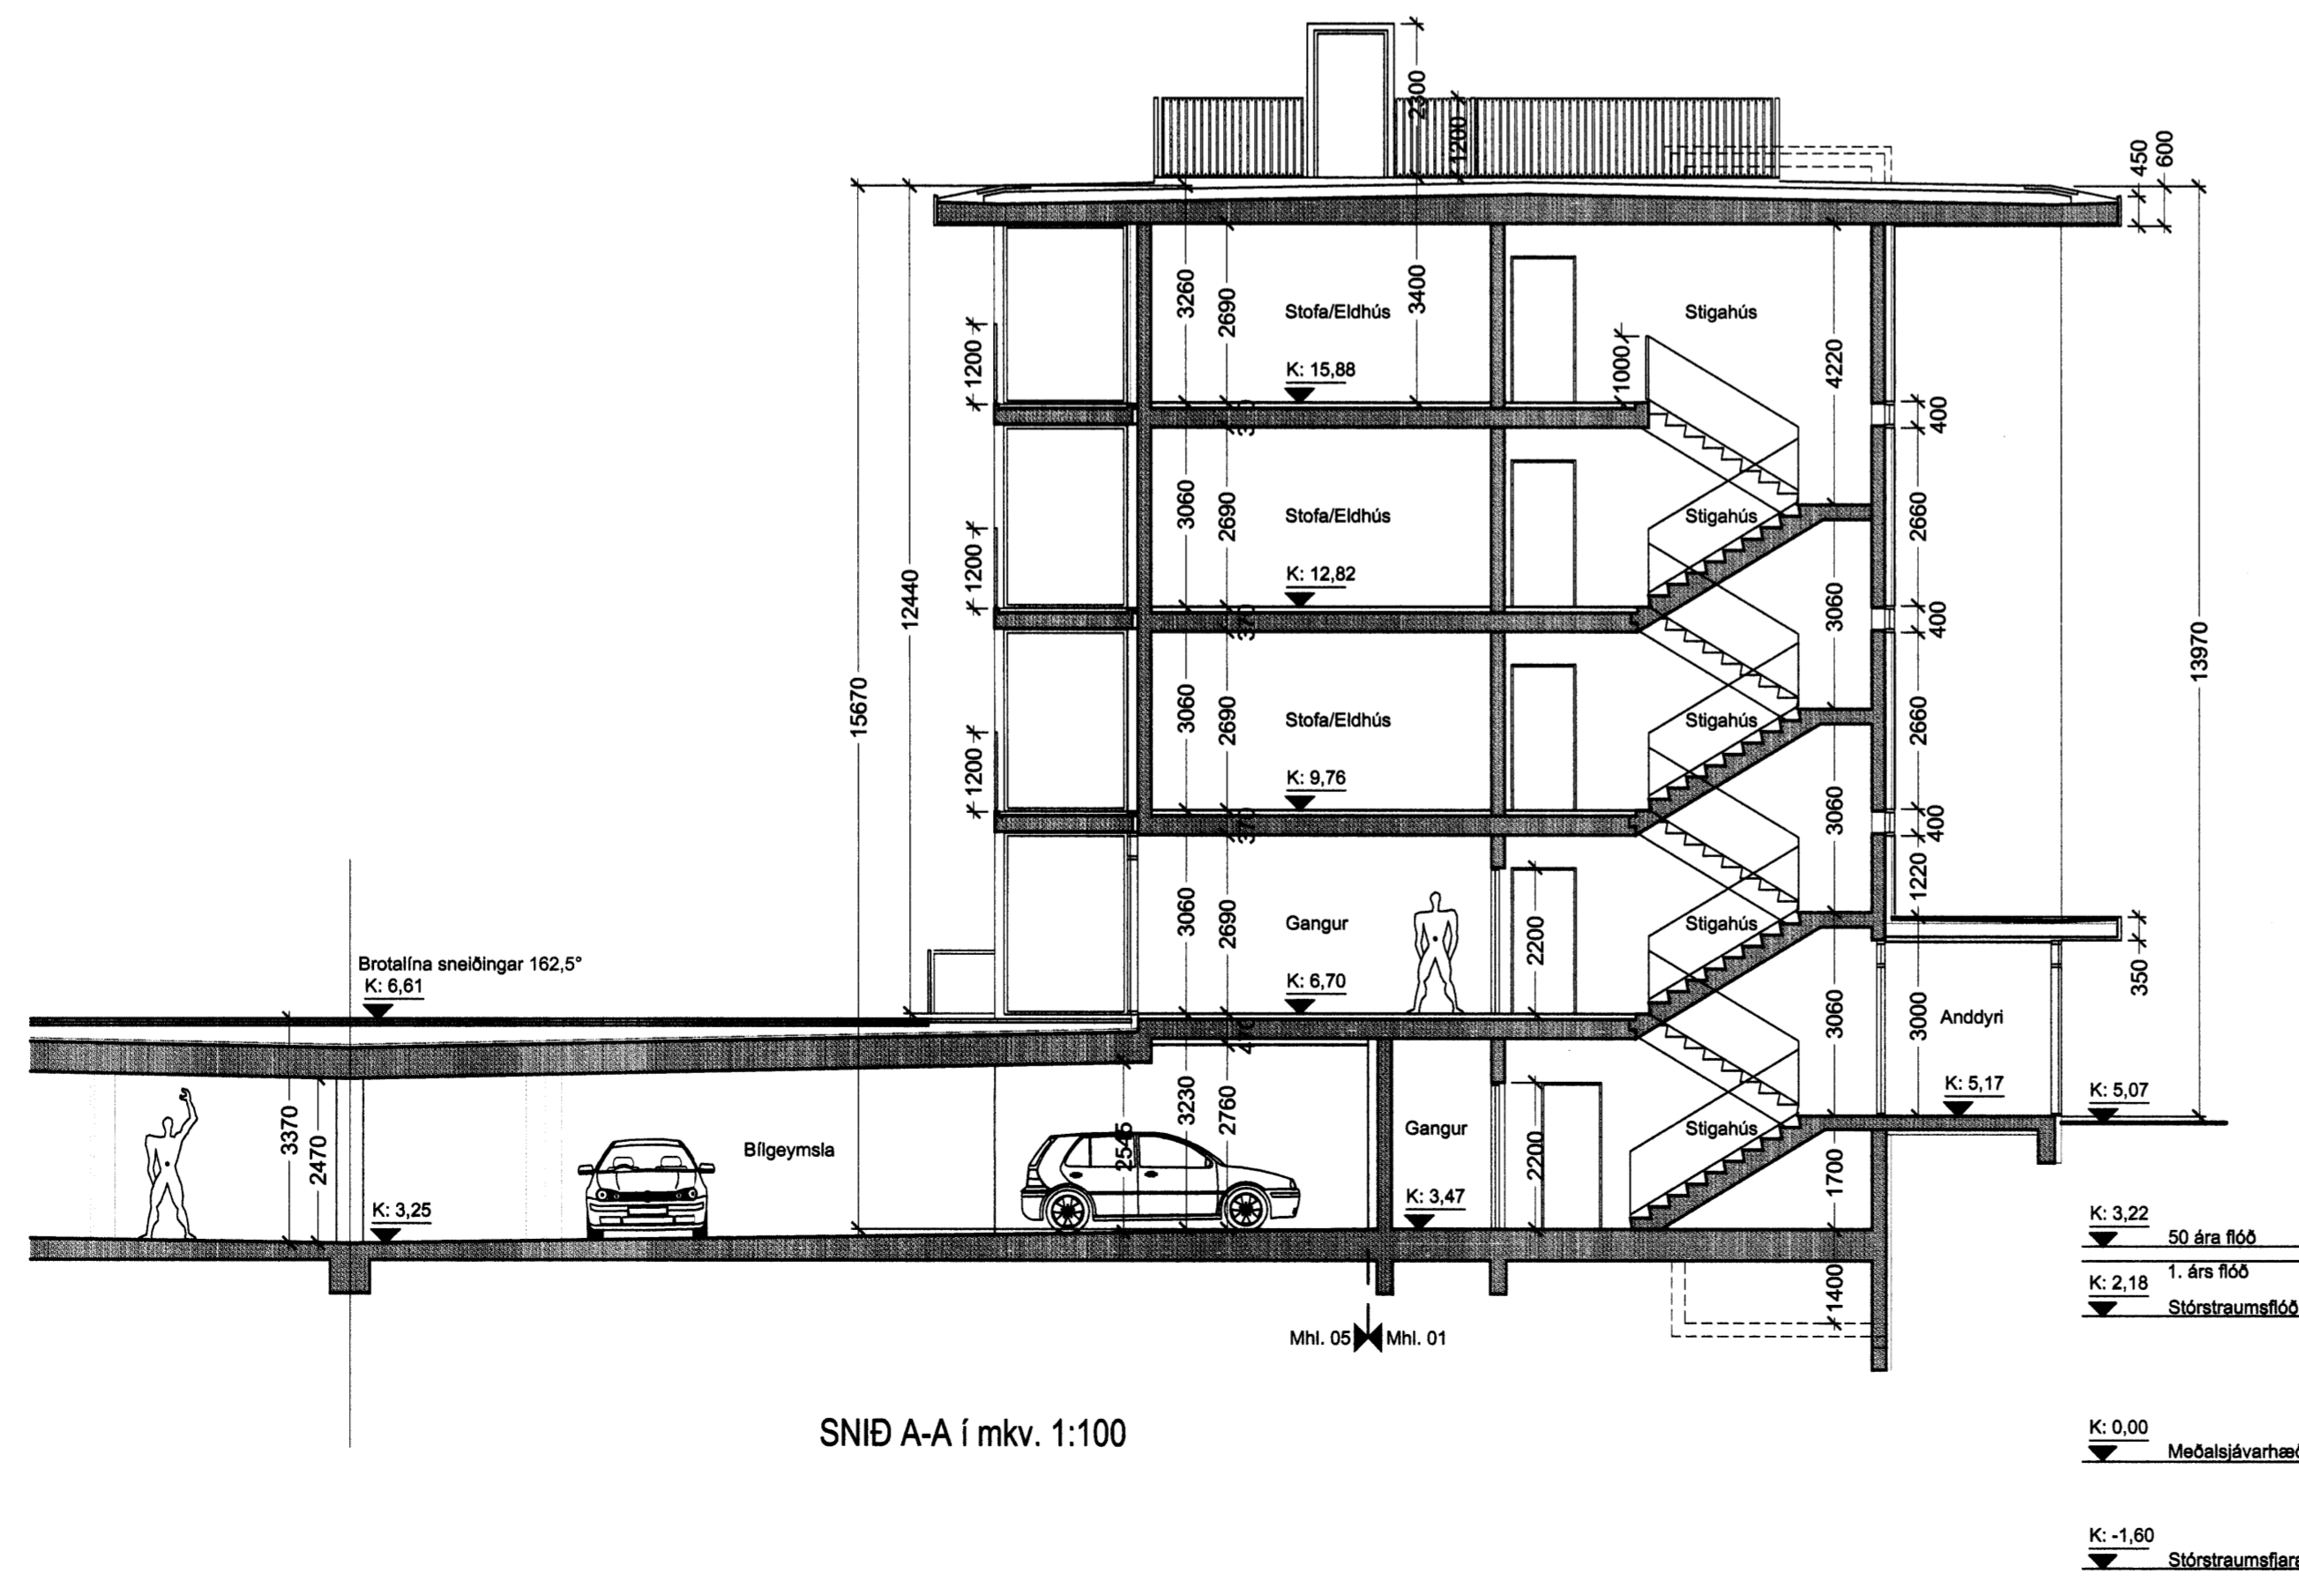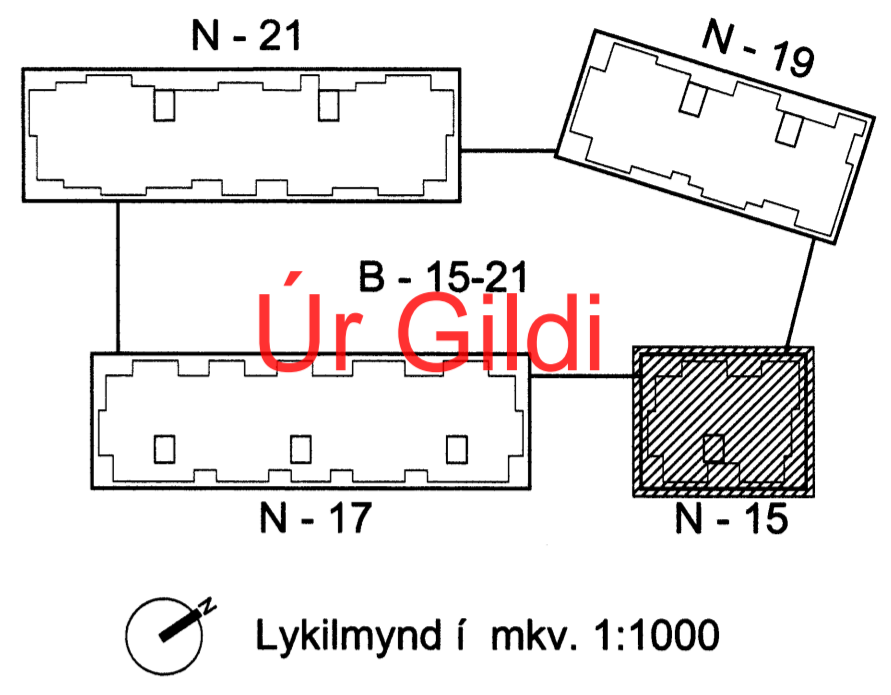

SNÍÐ A-A í mkv. 1:100

Útgáfa / Dagsetning / Tilmali / Breyting
A/ 24.11.2005 / Jón Ben / Anddyrt breytilist, gluggar í stigahúsi, stigar á þakhæð og þakgarður

Útgáfa / Dagsetning / Tilmali / Breyting
ÍAV

Norðurbakki 15-21
Fjölbýlishús
NORÐURBAKKI 15, MATSLUTI 01 **0446**
Aðaluppdráttur
GRUNNMÝND 4. HÆÐAR, ÞAKHÆÐAR OG SNÍÐ A-A
MKV.: 1:100
DAGS: 14.06.2005
TEIKNAD: SE, BSS, JBE
SKRÁ: 0446-15-(99)2.03.dwg **(99)2.03-A**
Aðaluppdráttur

Jón Ólafur Ólafsson FAL
Sí: 090938 4699
Sigurður Elíasson FAL
Sí: 110457-2789

BATTERÍÐ
ARKITEKTAR
Sí: 54 54 700 F: 54 54 701
Netfang: batteri@arkitekt.is
Hafnarfirði: www.arkitekt.is