
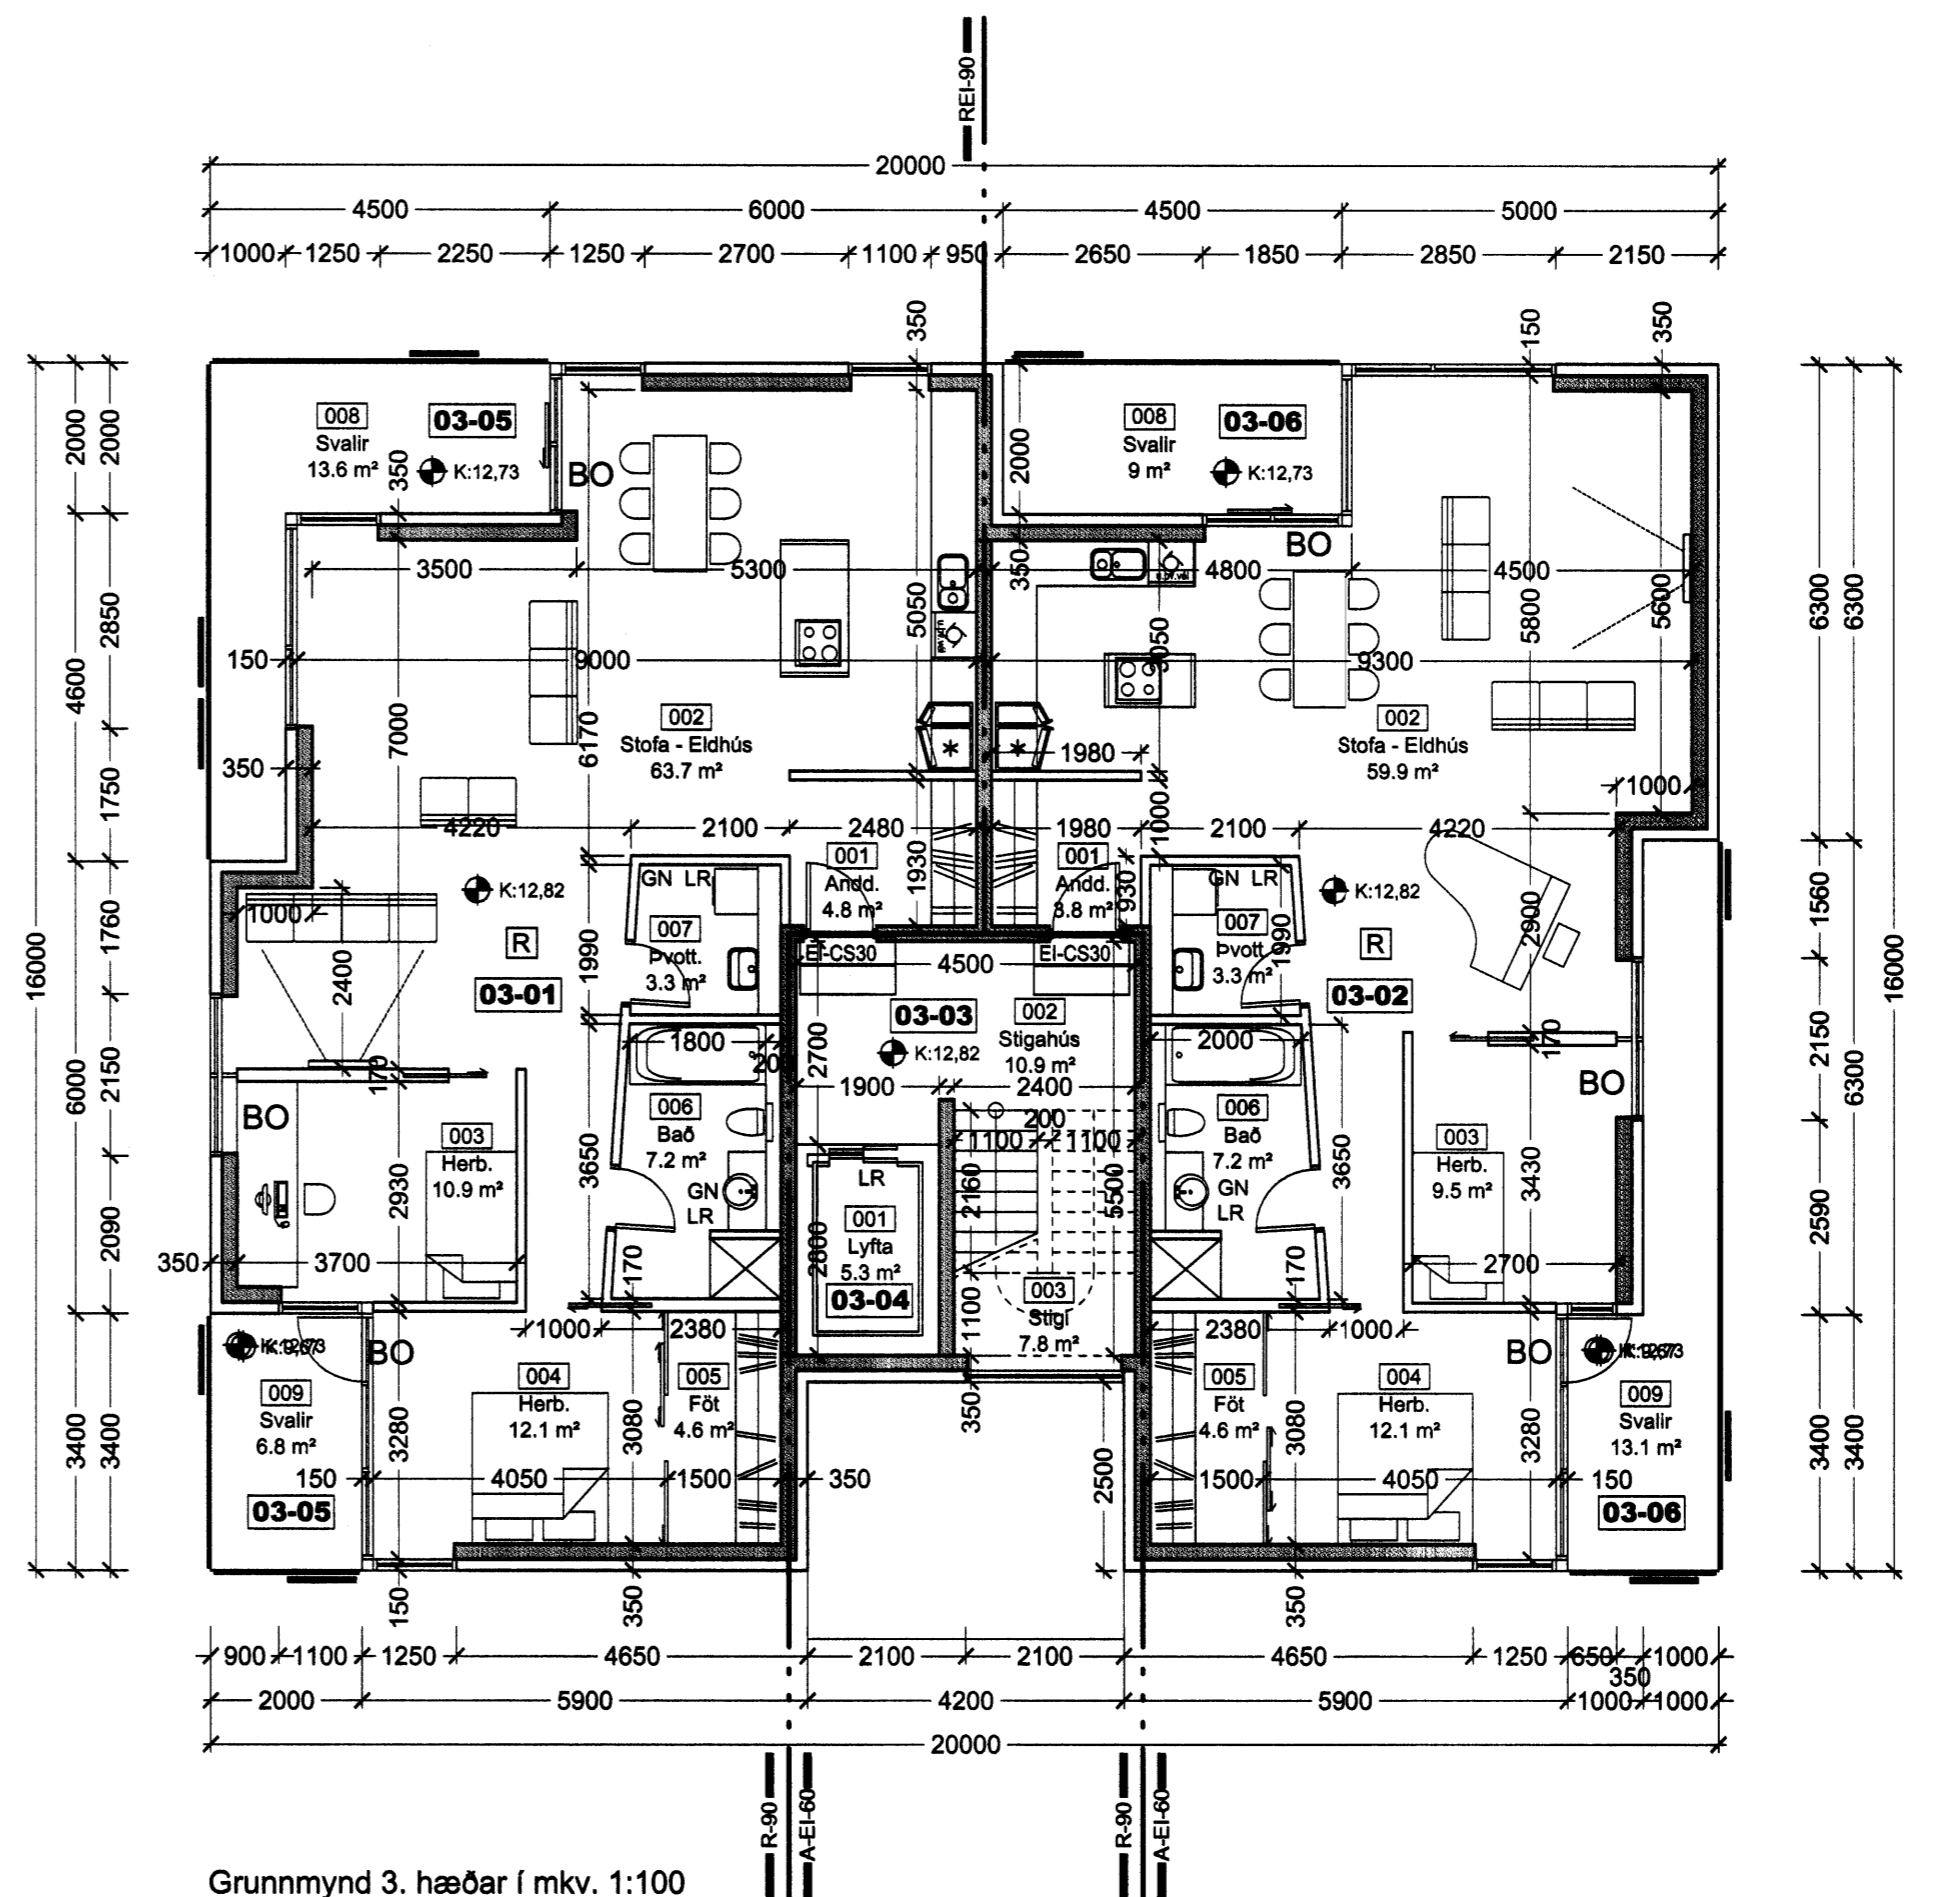
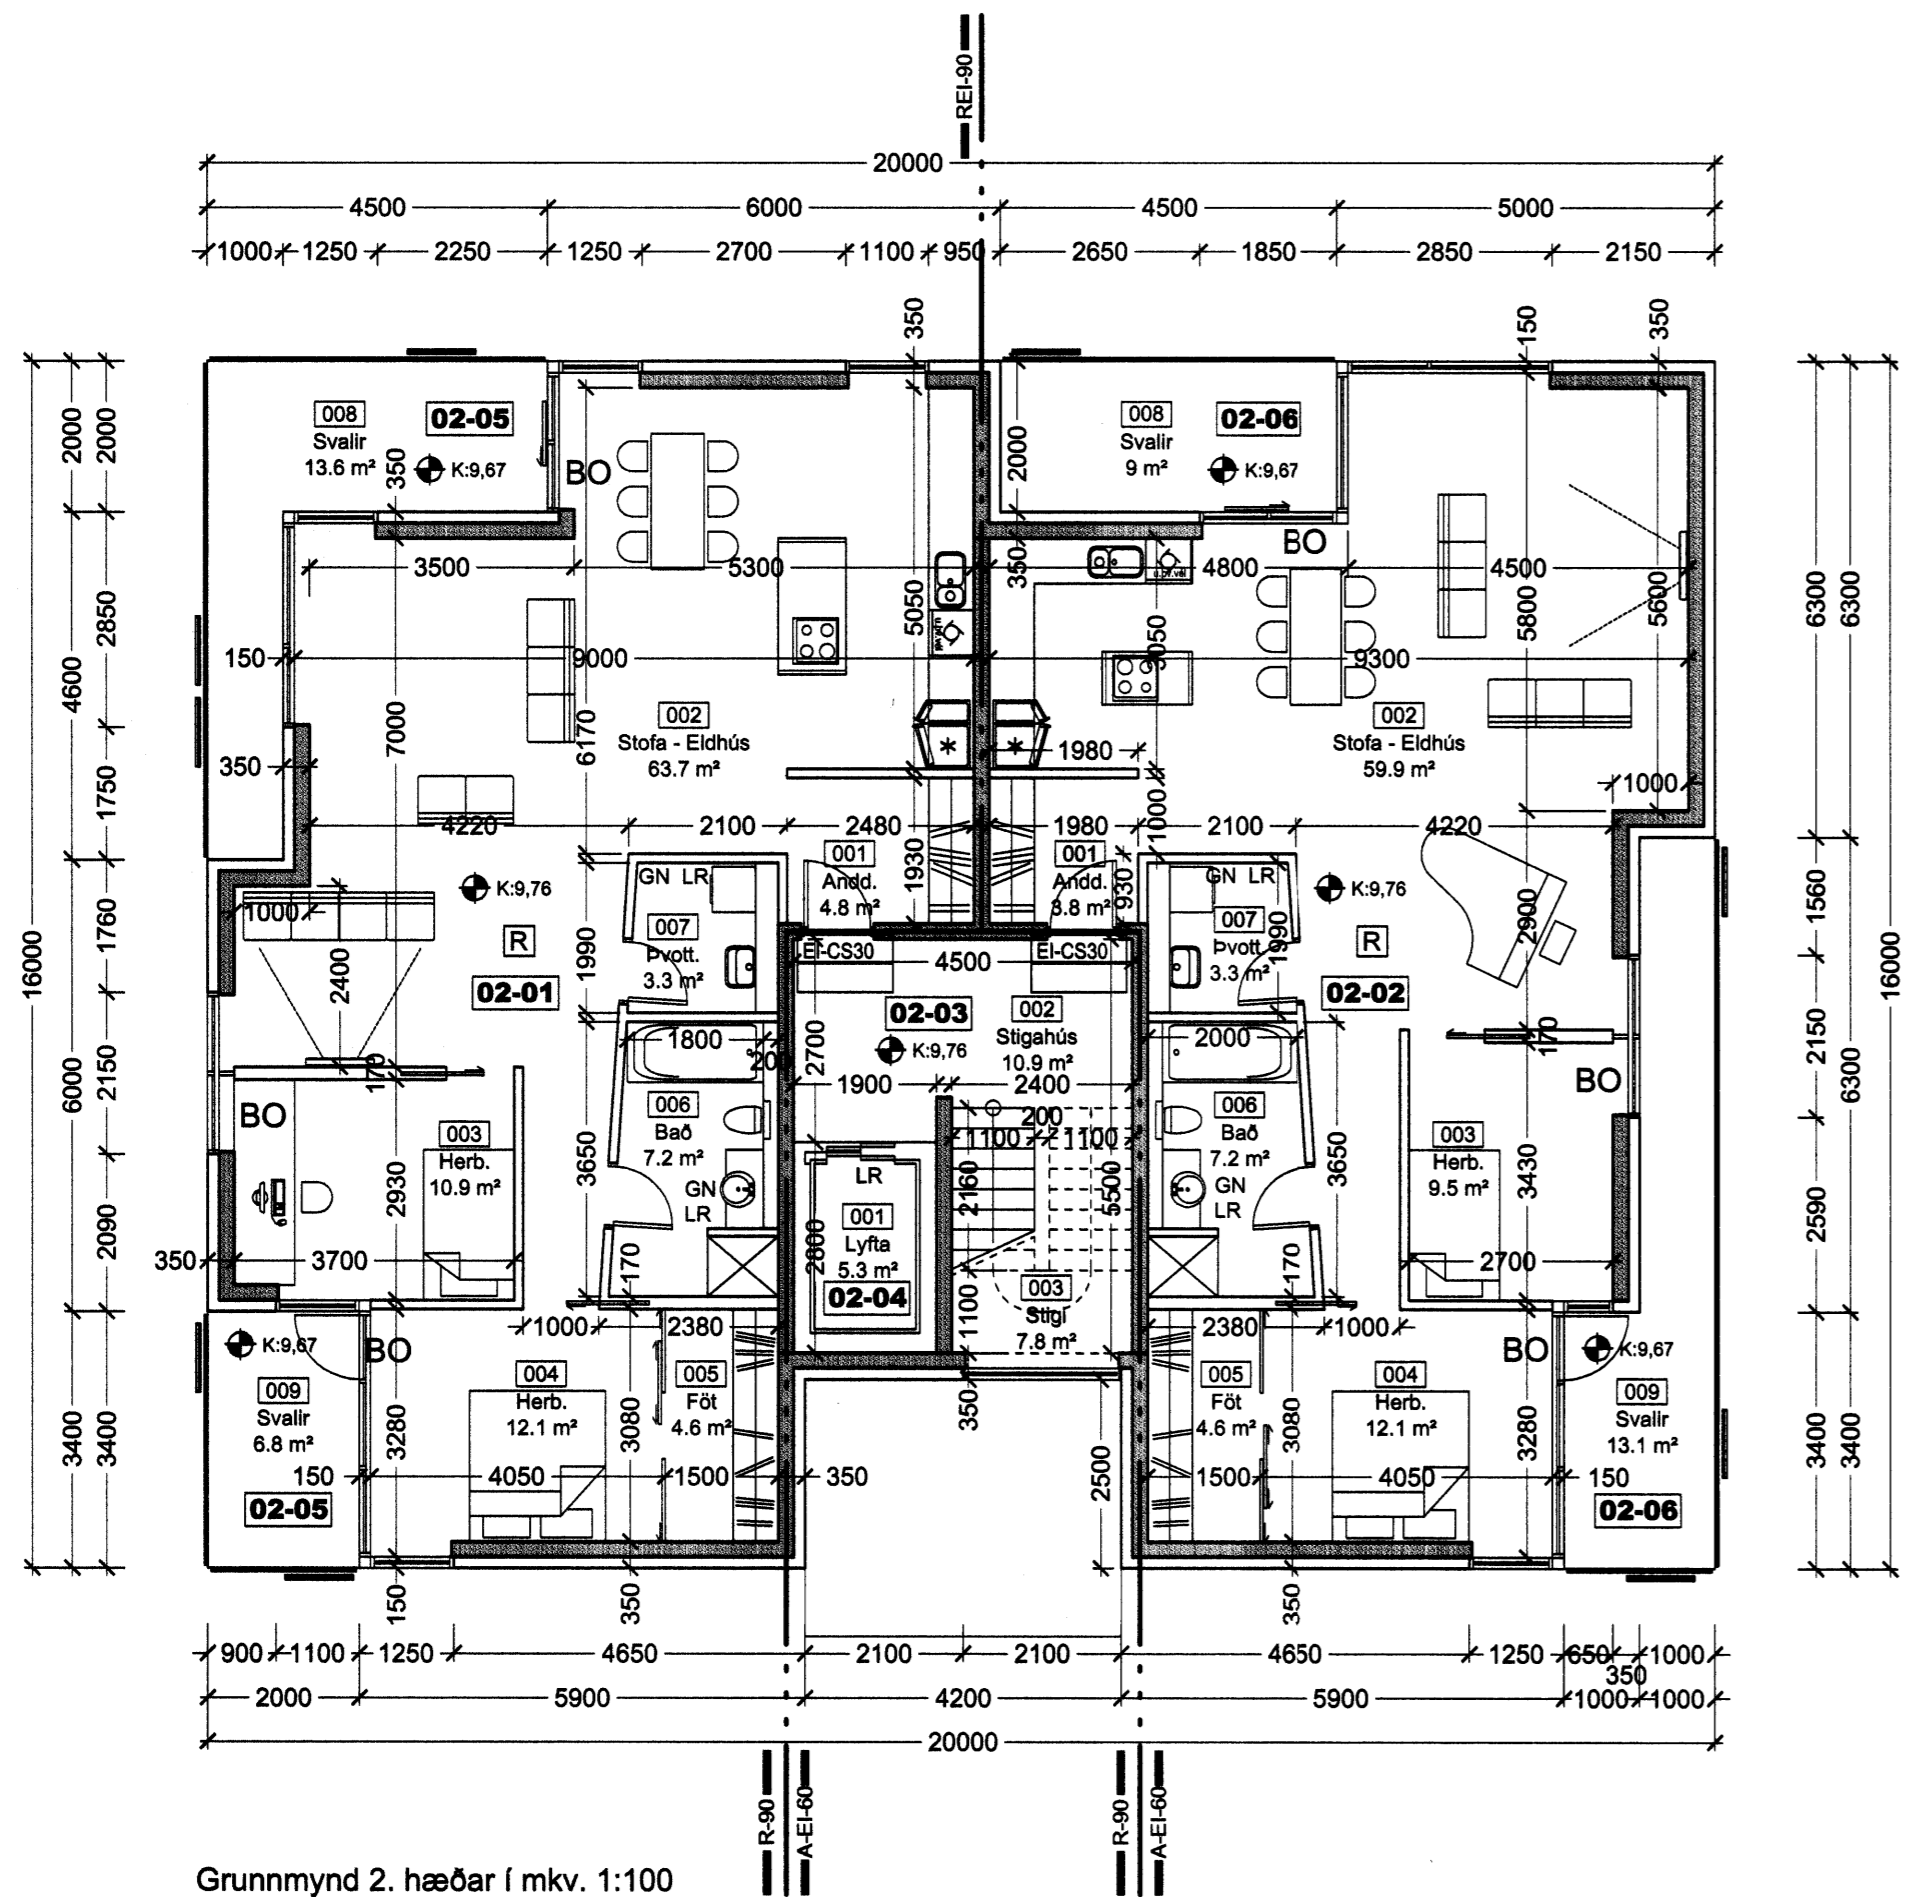


Byggingarfulltrúi samþykkir erindið.

15 DES. 2005

Bent skal á að samþykkt þessi verður ekki virk, fyrr en eftir þinglýsingu eignaskiptaþyrftisráðs, íttar og skráningu þennar hjá Fasteignamat ríkissins. Byggingafráttirnar í Hálmgarfirði F.h. Kristján Þórárnsson

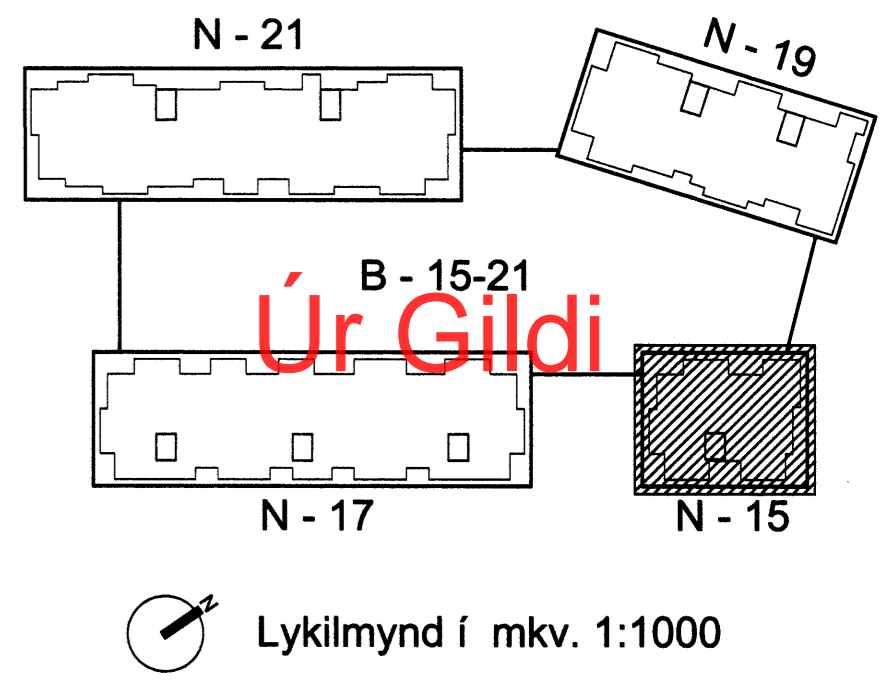

Útgáfa / Dagsetning / Teiknari / Brýting

A/ 24.11.2005 / Jón Ben / Sorpg. fara út, aðlaga, geymslu stækka, endýrt

breyttist og gluggar í stíghúsi



Norðurbakki 15-21

Fjölbýlishús

NORÐURBAKKI 15, MATSLUTI 01 0446

Aðaluppdráttur

GRUNNMYND KJALLARA, 1.2 OG 3 HÆÐAR

MKV.: 1:100

DAKS: 14.06.2005

TEIKNAR: SE, BSS, JBE

SKRÁ: 0446-15-(99)2.02.dwg

(99)2.02-A

Aðaluppdráttur

Jón Ólafur Jónsson F.A.I.

Útgefning / Dagsetning / Teiknari / Brýting

A/ 24.11.2005 / Jón Ben / Sorpg. fara út, aðlaga, geymslu stækka, endýrt

breyttist og gluggar í stíghúsi

IAV

Norðurbakki 15-21

Fjölbýlishús

NORÐURBAKKI 15, MATSLUTI 01 0446

Aðaluppdráttur

GRUNNMYND KJALLARA, 1.2 OG 3 HÆÐAR

MKV.: 1:100

DAKS: 14.06.2005

TEIKNAR: SE, BSS, JBE

SKRÁ: 0446-15-(99)2.02.dwg

(99)2.02-A

Aðaluppdráttur

BATTERIÐ

Jón Ólafur Jónsson F.A.I.

Útgefning / Dagsetning / Teiknari / Brýting

A/ 24.11.2005 / Jón Ben / Sorpg. fara út, aðlaga, geymslu stækka, endýrt

breyttist og gluggar í stíghúsi

IAV

Norðurbakki 15-21

Fjölbýlishús

NORÐURBAKKI 15, MATSLUTI 01 0446

Aðaluppdráttur

GRUNNMYND KJALLARA, 1.2 OG 3 HÆÐAR

MKV.: 1:100

DAKS: 14.06.2005

TEIKNAR: SE, BSS, JBE

SKRÁ: 0446-15-(99)2.02.dwg

(99)2.02-A

Aðaluppdráttur

BATTERIÐ