


# AKURVELLIR 2 HAFNARFIRÐI.



Byggingarfulltrúi  
samþykkir erindið.

22 FEB. 2006

Bent skal á að samþykkt þessi verður ekki virk, fyrr en eftir þinglýsingu eignaskiptayfirlýsingarinnar og skráningu hennar hjá Fasteignamatilríkisins Byggingarfulltrúnni í Hafnarfirði.  
Fh. Kristján Þórarinnsson

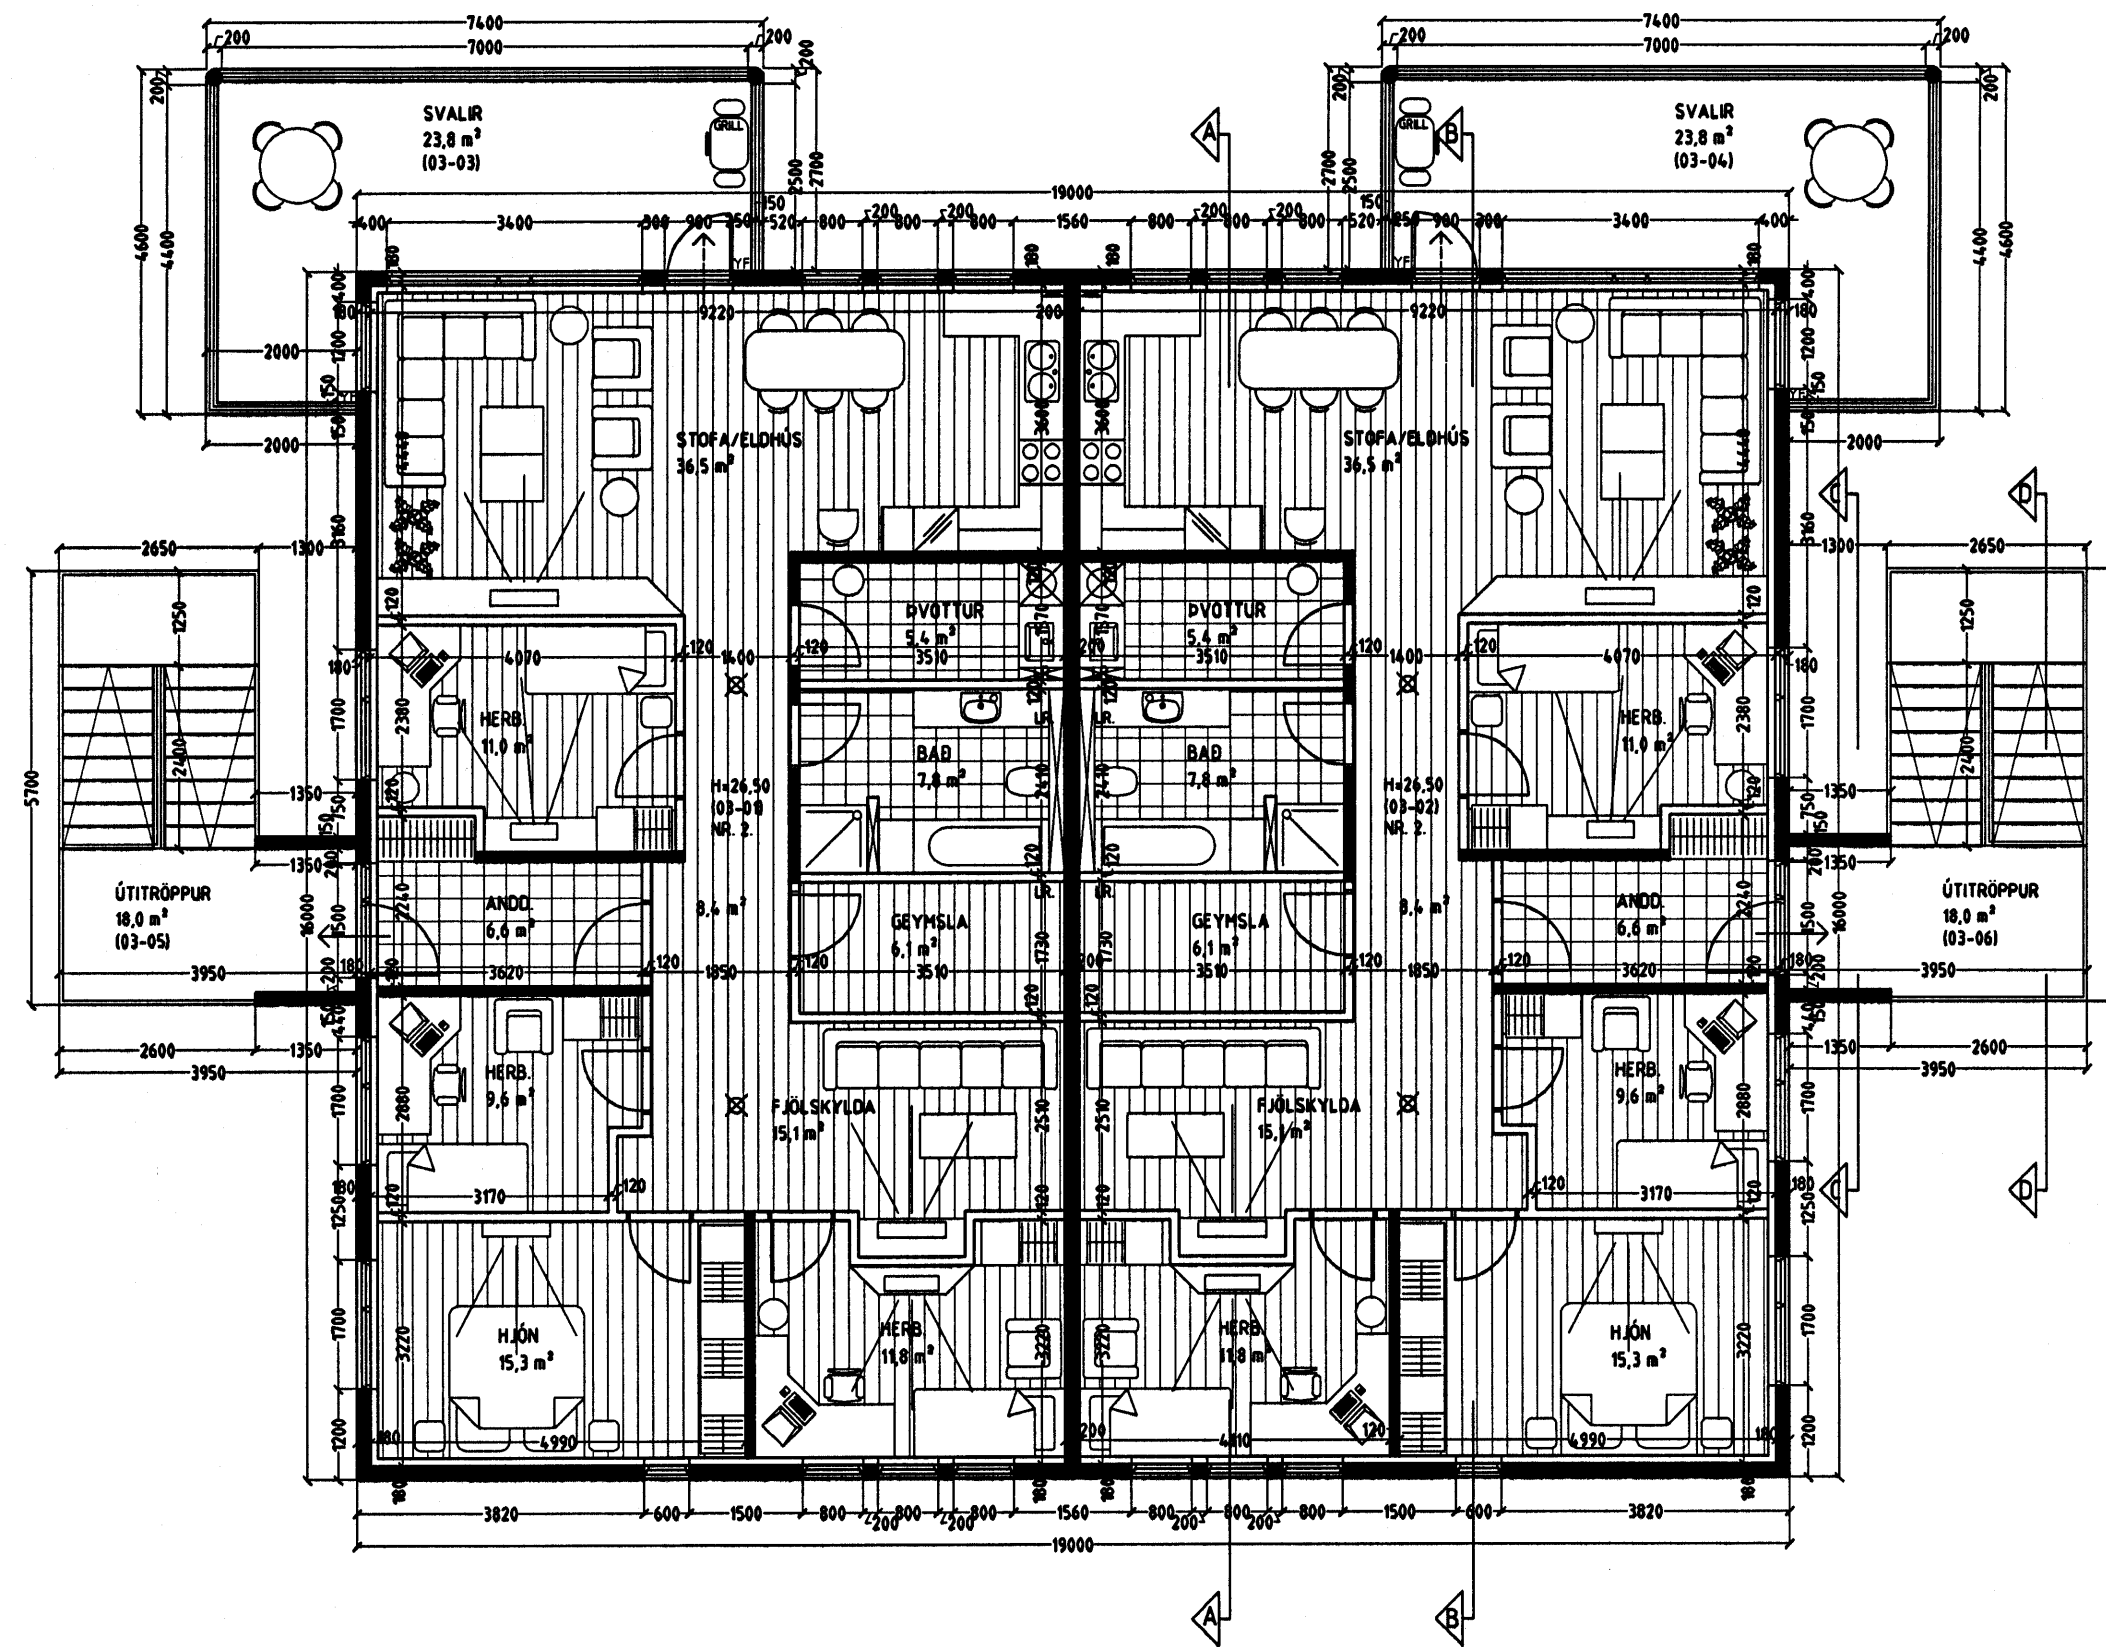

**GRUNNMYND 3. HÆÐ MKV. 1:100.**

## Skýringar vegna eldvarna:

- > B0. táknað björgunarop, samkv. reglugerð um brunavarnir og brunamál.
- > Táknað rýmingarleið, samkv. reglugerð um brunavarnir og brunamál.
- ⊗ Reykskynjari, staðsetjast samkv. teikningu.

Vardandi frekari málsetningar, sjá sérteikningar aðalhönnuðar í mkv. 1:50.  
Séruppdrættir skulu unnir þegar aðaluppdrættir hafa verið samþykktir af byggingaryfirvöldum.

## AKURVELLIR 2 HAFNARFIRÐI.

Sigurður Þorvarðarson byggingafræðingur bfi.  
Teiknistofan Strandgötu 11 220 Hafnarfirði.  
Sími: 5651510. Netfang: teiknistofan@simnet.is  
STH. teiknistofan ehf. kt. 510298-2769. Kt. aðalhönnuðar: 141250-4189.

Skýringar:	Aðaluppdráttur.
Teikning:	Grunnmynd 3. hæð.
Mælikvarði:	1: 100.
Undirskrift:	<i>14/2.06 Olf</i>
Blað nr:	3 af 8. Dagsetning: 1 febrúar 2005.
Breytt:	Súlum og eignarhaldi á bílgeymslu 01-04 breytt dags. 10.02.2006.