



AKURVELLIR 2 HAFNARFIRÐI.

Byggingarfulltrúi
samþykkir erindið.
22 FEB. 2006
Bent skal á að samþykkt þessi verður ekki virk.
fyrir en eftir þinglýsingu eignaskiptayfirlýsingar.
innar og skráningu hennar hjá Fasteignamatari ríkisins.
Byggingarfulltrúinn í Hafnarfirði
F.h. Kristján Þórarinnsson

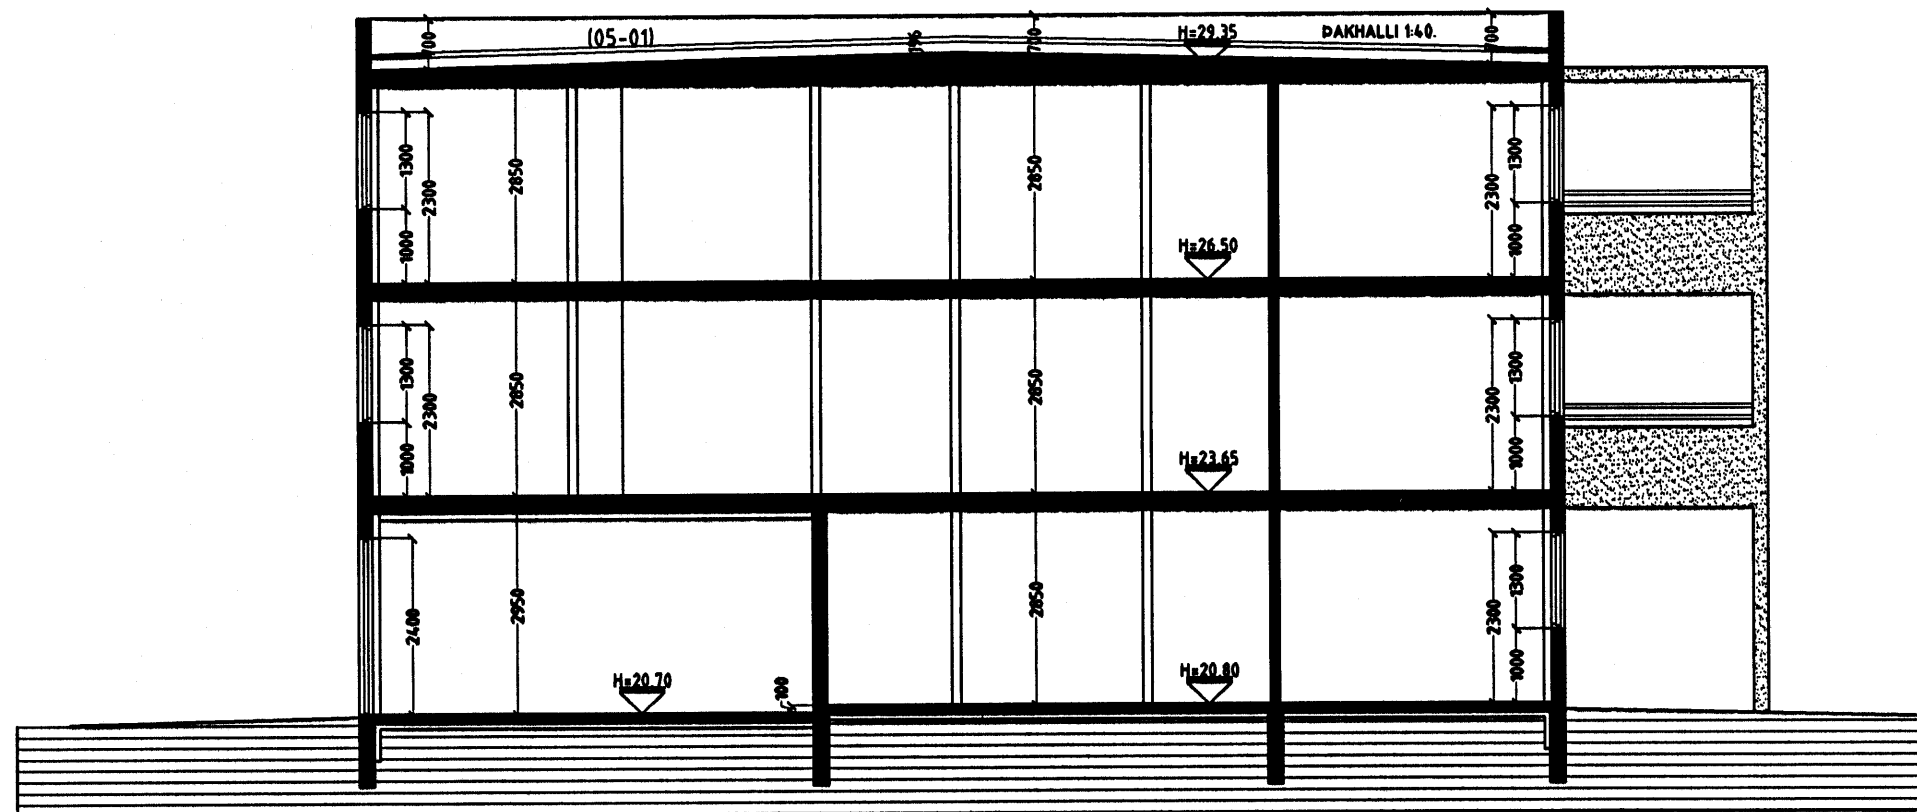


SNID A-A MKV. 1:100.

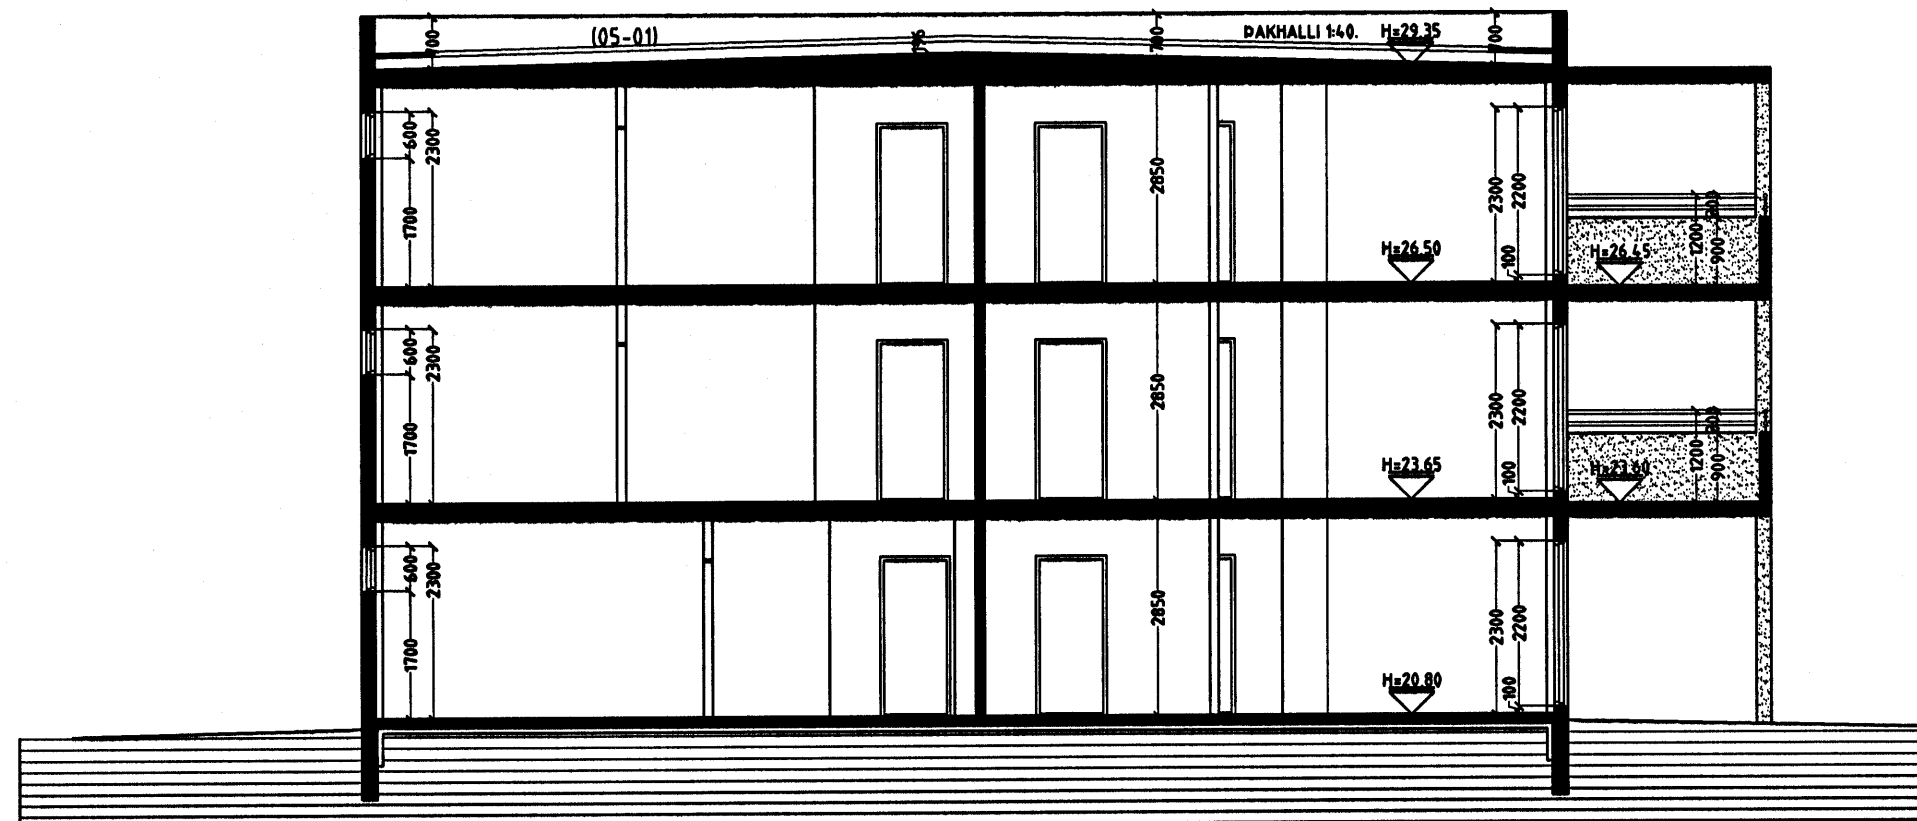

SNID B-B MKV. 1:100.



SNID C-C MKV. 1:100.

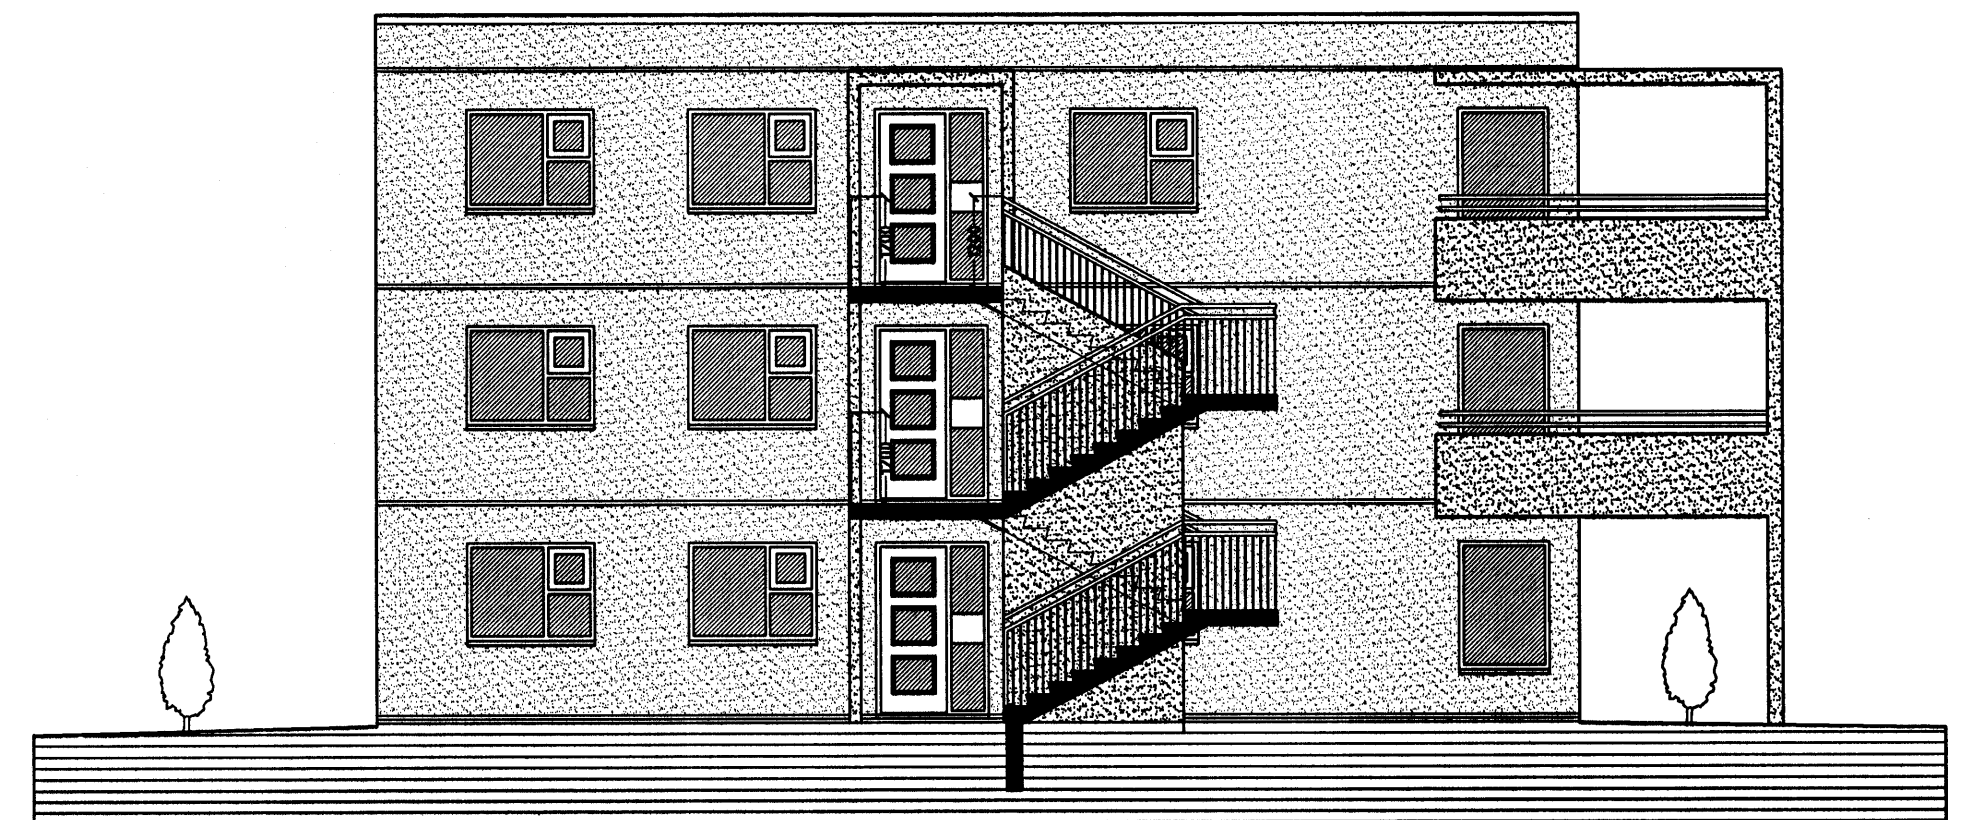

SNID D-D MKV. 1:100.

AKURVELLIR 2 HAFNARFIRÐI.

Sigurður Þorvarðarson byggingafræðingur bfi.
Teiknistofan Strandgötu 11 220 Hafnarfirði.
Sími: 5651510. Netfang: teiknistofan@simnet.is
STH. teiknistofan ehf. kt. 510298-2769. Kt. aðalhönnuðar: 141250-4189.

Skýringar:	Aðaluppdráttur.
Teikning:	Snidmyndir.
Mælikvæði:	1: 100.
Undirskrift:	<i>141206 Sigurður Þorvarðarson</i>
Blað nr: 4 af 8.	Dagsetning: 1 febrúar 2005.
Breytt: Sólum og eignarhaldi á bílgeymslu 01-04 breytt dags. 10.02.2006.	