


# AKURVELLIR 2 HAFNARFIRÐI.




Byggingarfulltrúi  
samþykkir erindið.

22 FEB. 2006

Bent skal á að samþykkt þessi verður ekki virk, fyrr en eftir þinglýsingu eignaskiptafyrirlysingarinnar og skráningu hennar hjá Fasteignamáti ríkisins.  
Byggingarfulltrúinn í Hafnarfirði  
F.h. Kristján Þórarinnsson

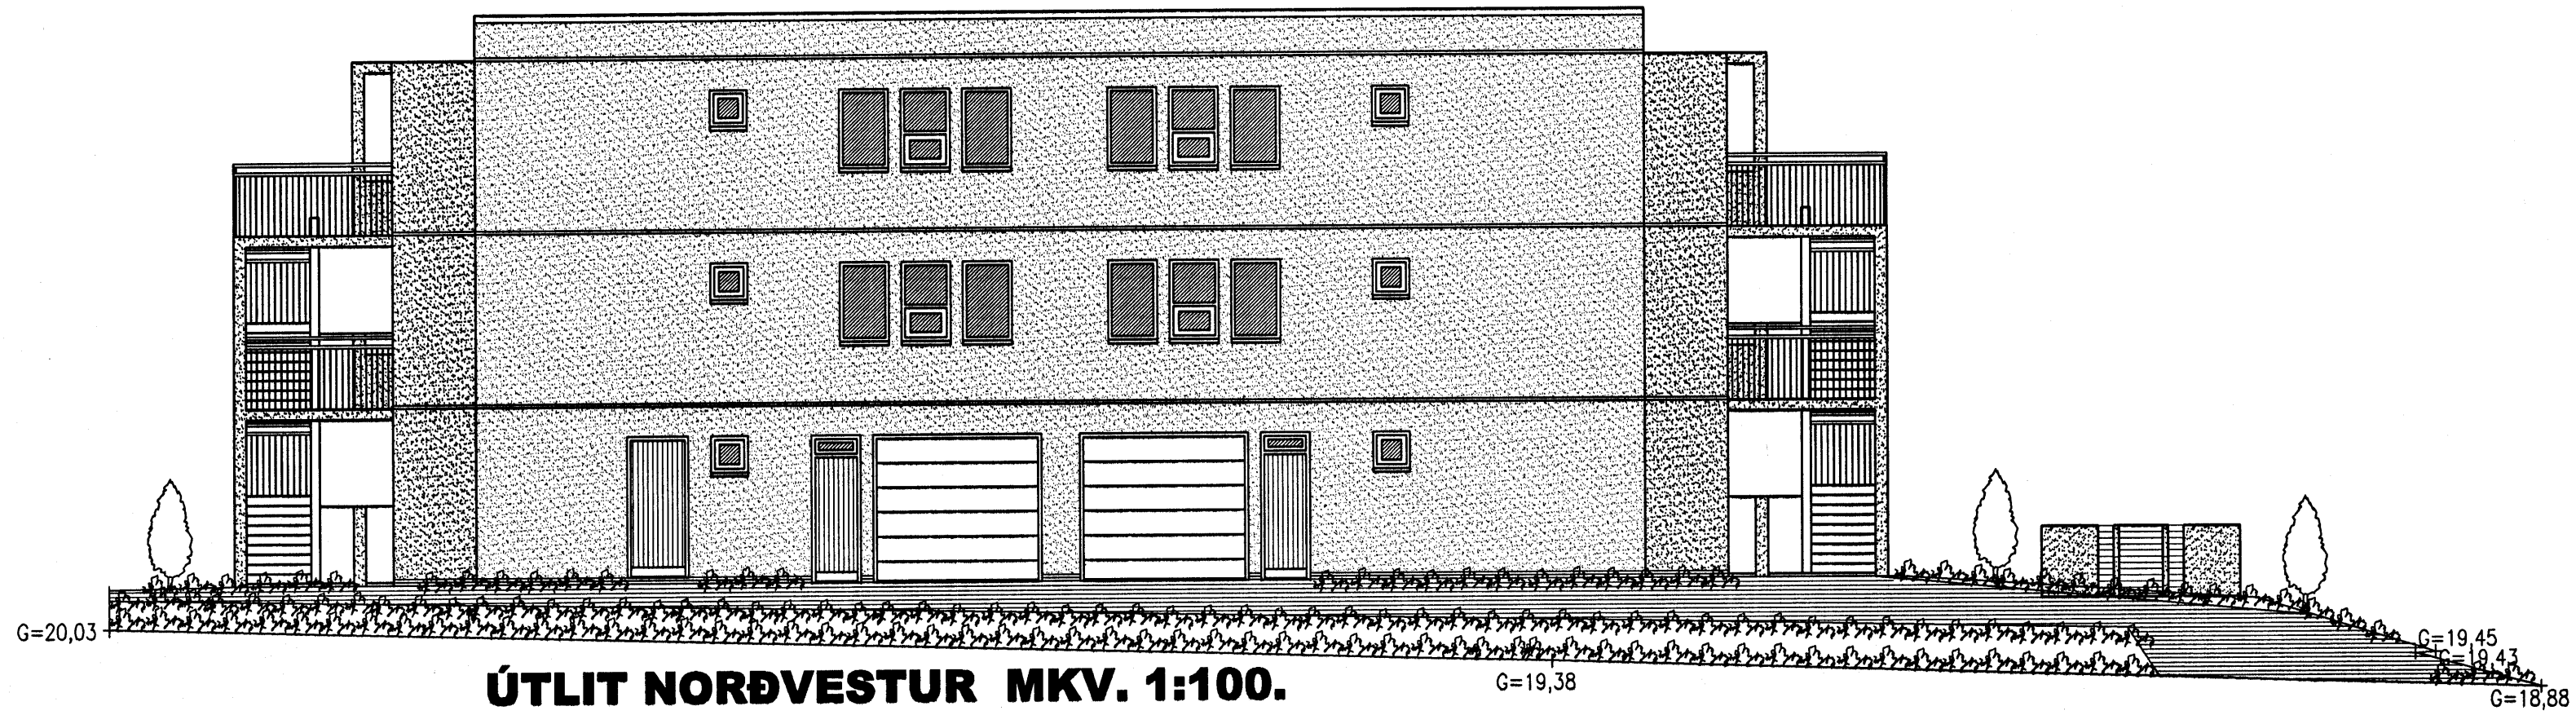

ÚTLIT NORÐVESTUR MKV. 1:100.

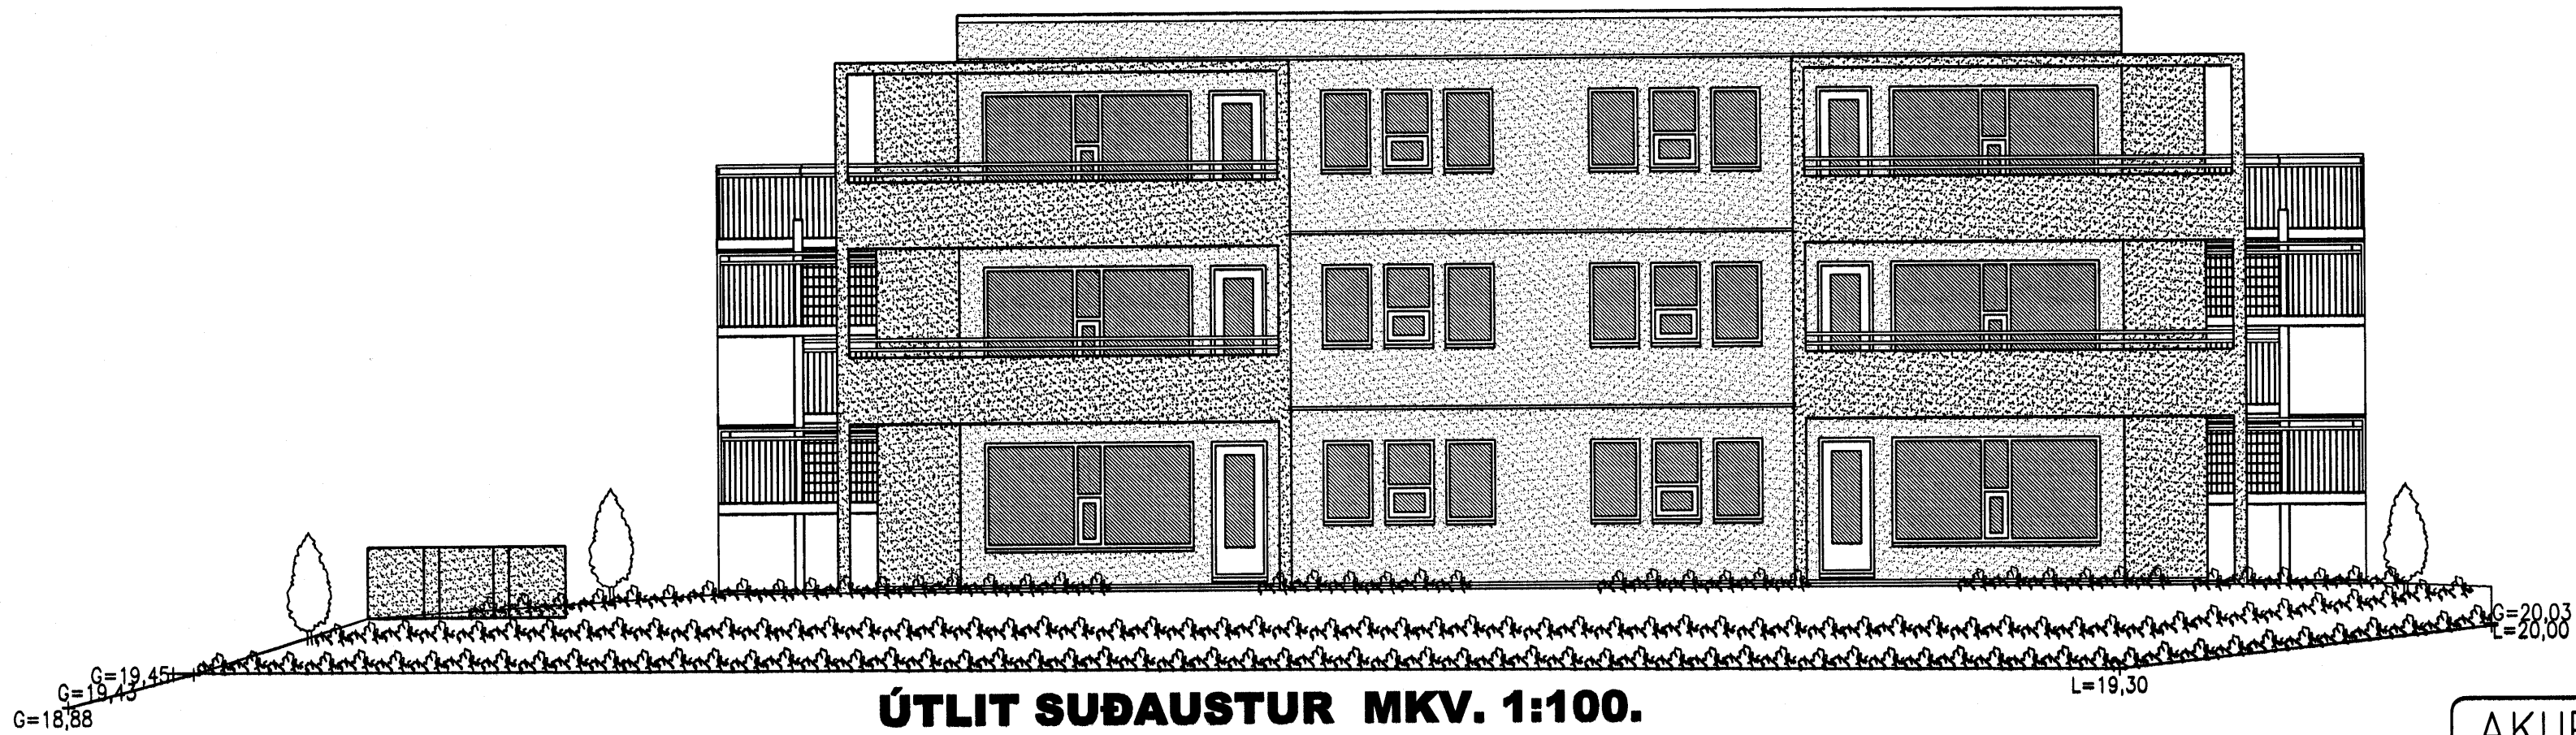

ÚTLIT SUDAUSTUR MKV. 1:100.

## AKURVELLIR 2 HAFNARFIRÐI.

Sigurður Þorvarðarson byggingafræðingur b.f.í.  
Teiknistofan Strandgötu 11 220 Hafnarfirði.  
Sími: 5651510. Netfang: teiknistofan@simnet.is  
STH. teiknistofan ehf. kt. 510298-2769. Kt. aðalhönnuðar: 141250-4189.

Skýringar:	Aðaluppdráttur.
Teikning:	Útlitsmyndir.
Mælikvarði:	1 : 100.
Undirskrift:	<i>1412 06 Lnp</i>
Blað nr: 5 af 8.	Dagsetning: 1 febrúar 2005.
Breytt: Súlum og eignarhaldi á bílgeymslu 01-04 breytt dags. 10.02.2006.	