



AKURVELLIR 2 HAFNARFIRÐI.

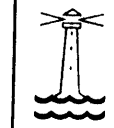


Byggingarfulltrúi
samþykkir erindið.

22 FEB. 2006

Bent skal á að samþykkt þessi verður ekki virk, fyrr en eftir þinglýsingu eignaskiptayfirlýsinga innar og skráningu hennar hjá Fasteignamatrí ríkisskattáskilningarmálaráðgjafi.
Byggingarfulltrúinn í Hafnarfirði
F.h. Kristján Þórarinnsson

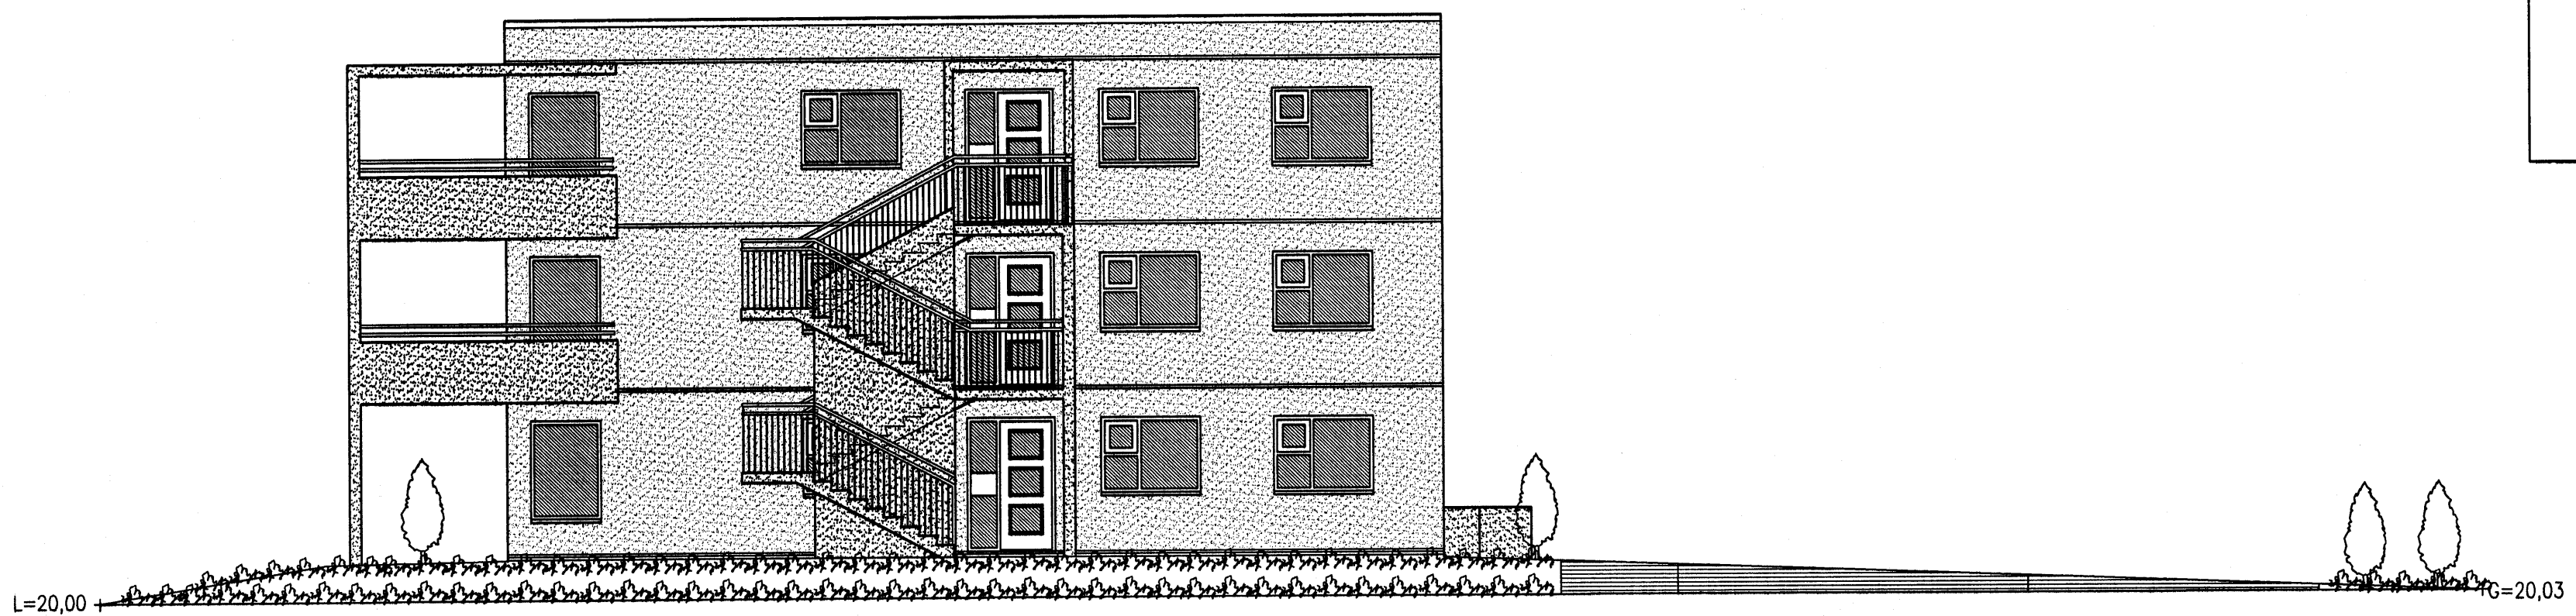

ÚTLIT NORÐAUSTUR MKV. 1:100.

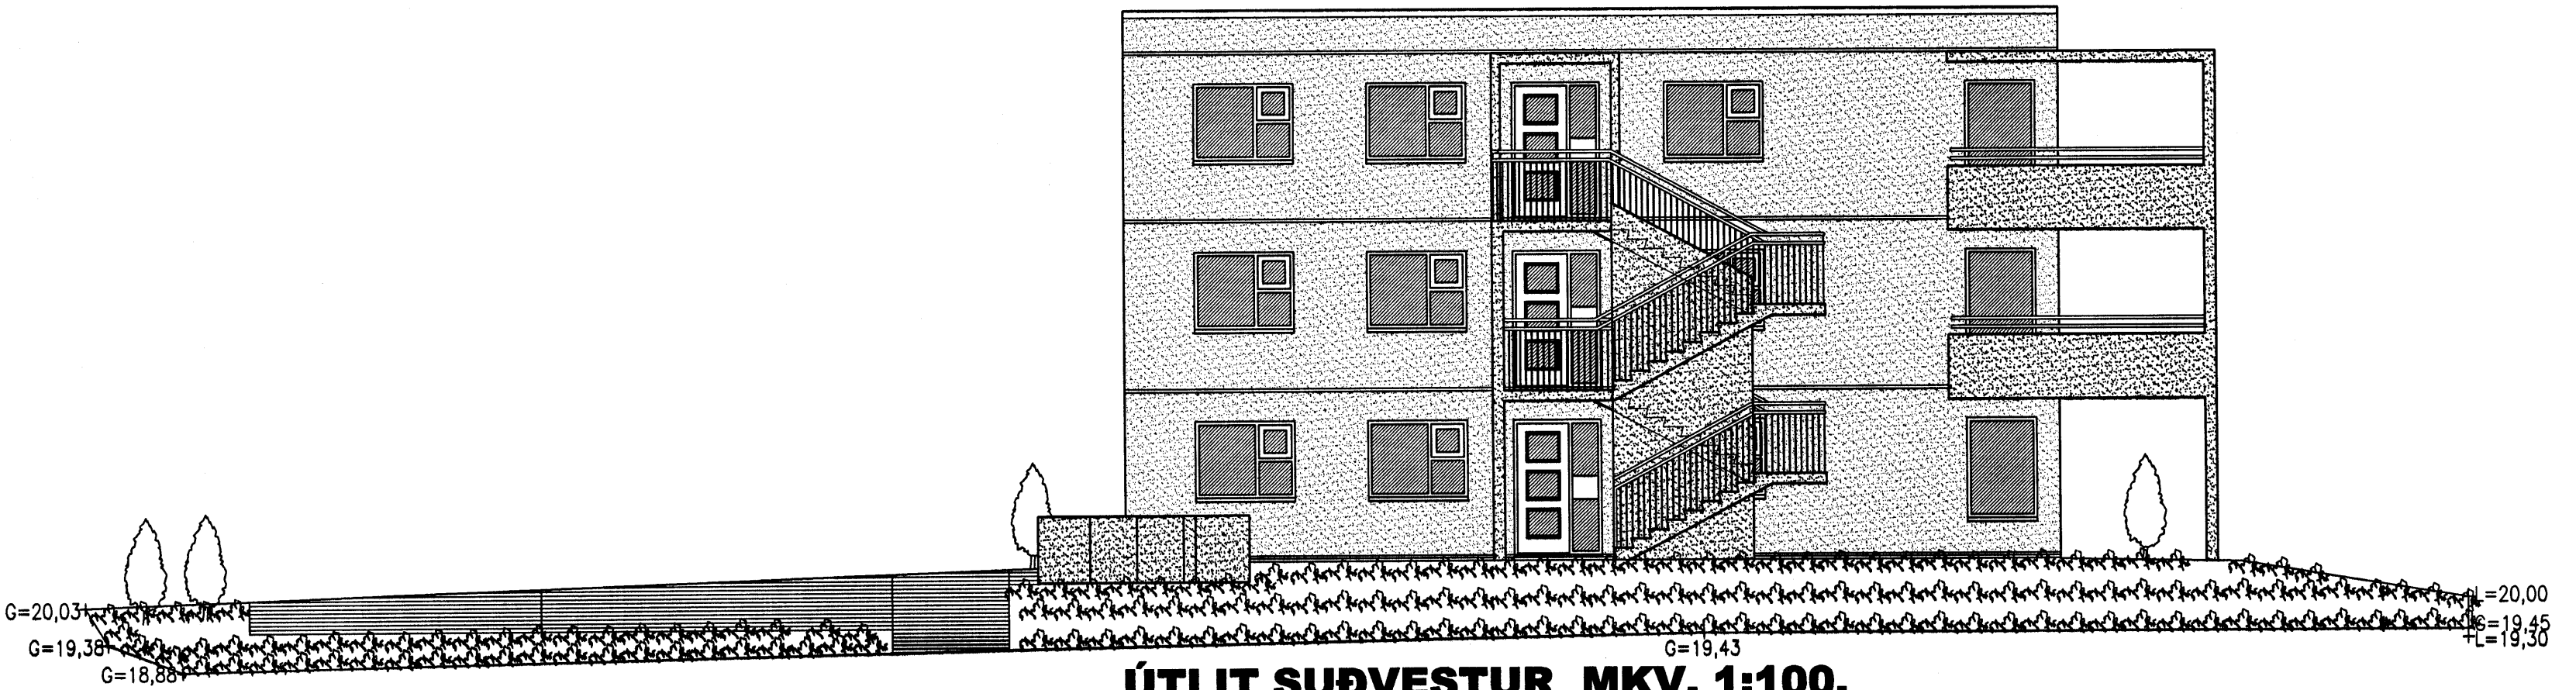

ÚTLIT SUÐVESTUR MKV. 1:100.

AKURVELLIR 2 HAFNARFIRÐI.

Sigurður Þorvarðarson byggingafræðingur b.f.í.
Teiknistofan Strandgötu 11 220 Hafnarfirði.
Sími: 5651510. Netfang: teiknistofan@simnet.is
STH. teiknistofan ehf. kt. 510298-2769. Kf. aðalhönnuðar: 141250-4189.

Skýringar:	Aðaluppdráttur.
Teikning:	Útlitsmyndir.
Mælikvarði:	1:100.
Undirskrift:	
Blað nr: 6 af 8.	Dagsetning: 1 febrúar 2006.
Breytt: Súlum og eignarhaldi á bílgeymslu 01-04 breytt dags. 10.02.2006.	