



Samþykkt þann

22 FEB. 2006


Byggingaútlitning / Hafnarfirði
Fh. Kristján Þorarinnsson

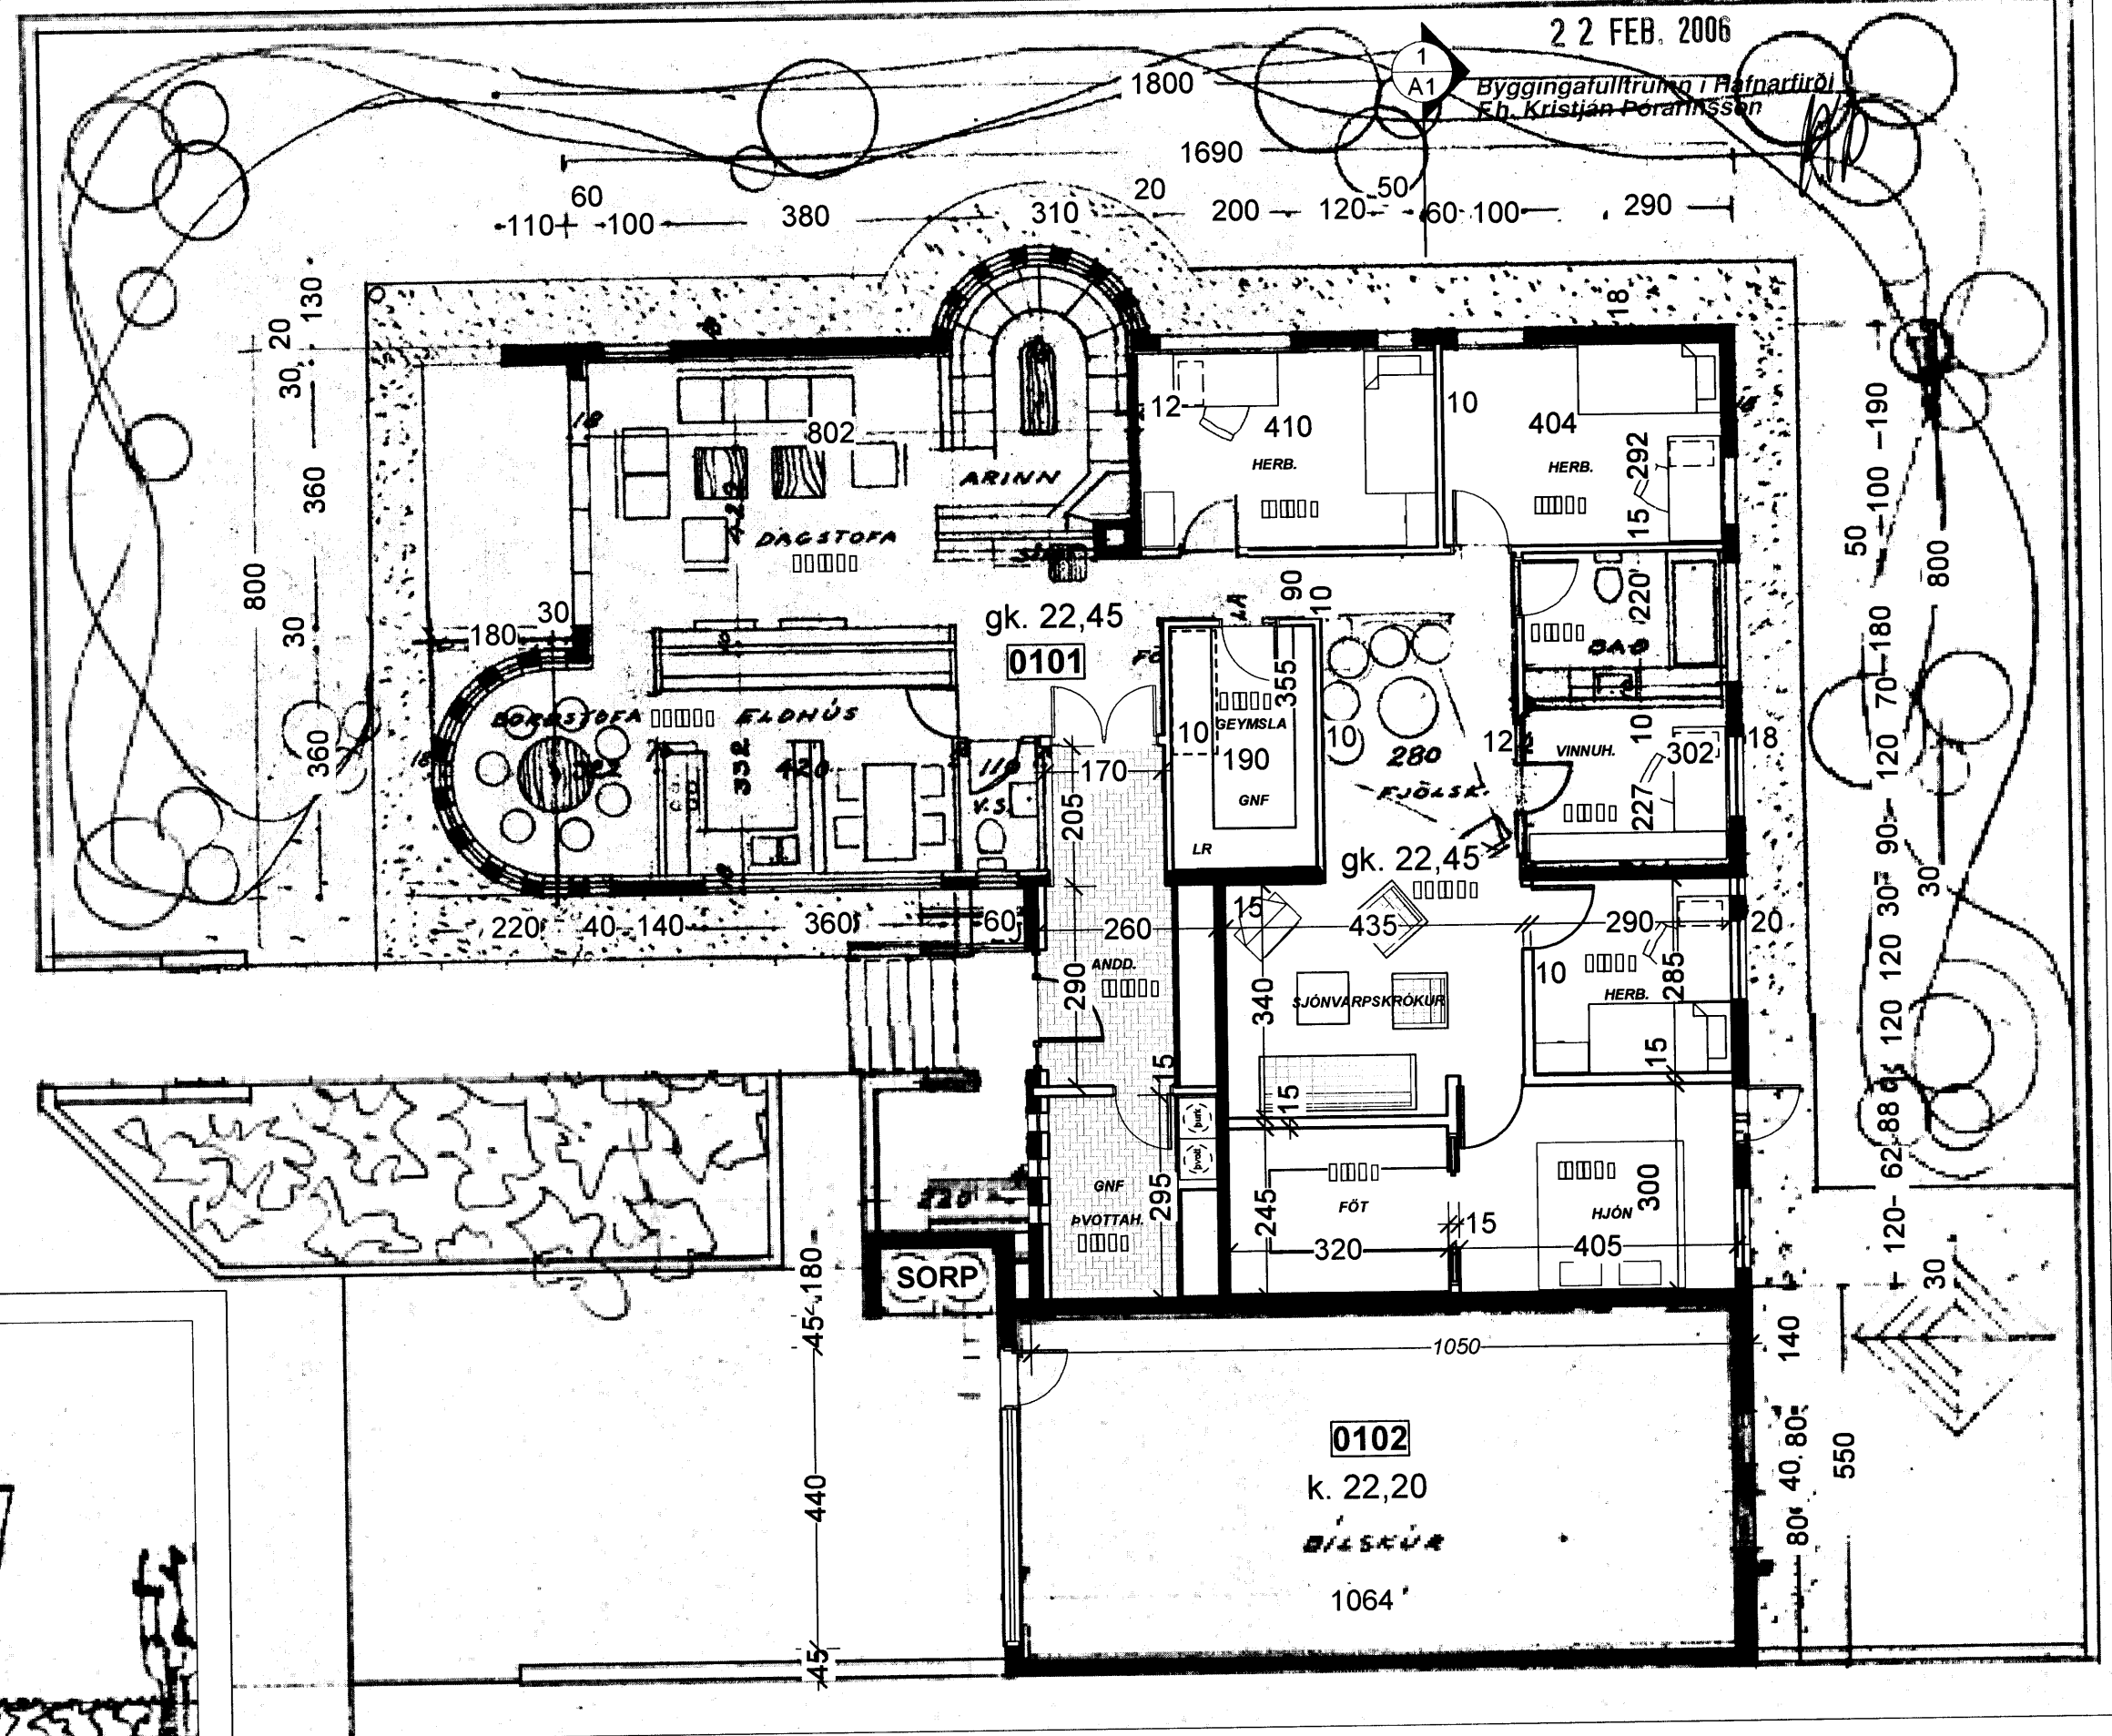


grunmynd

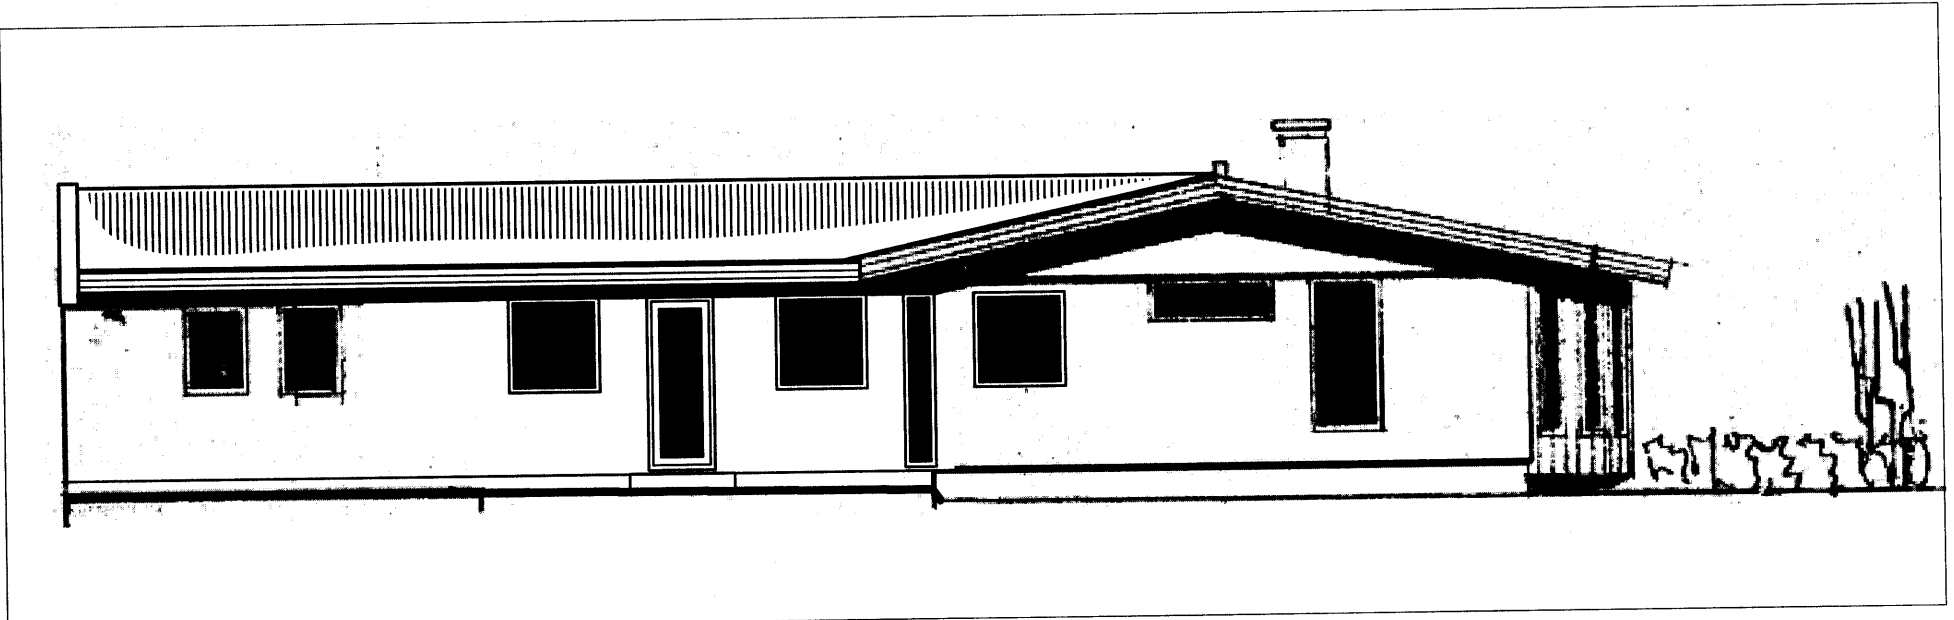


norður

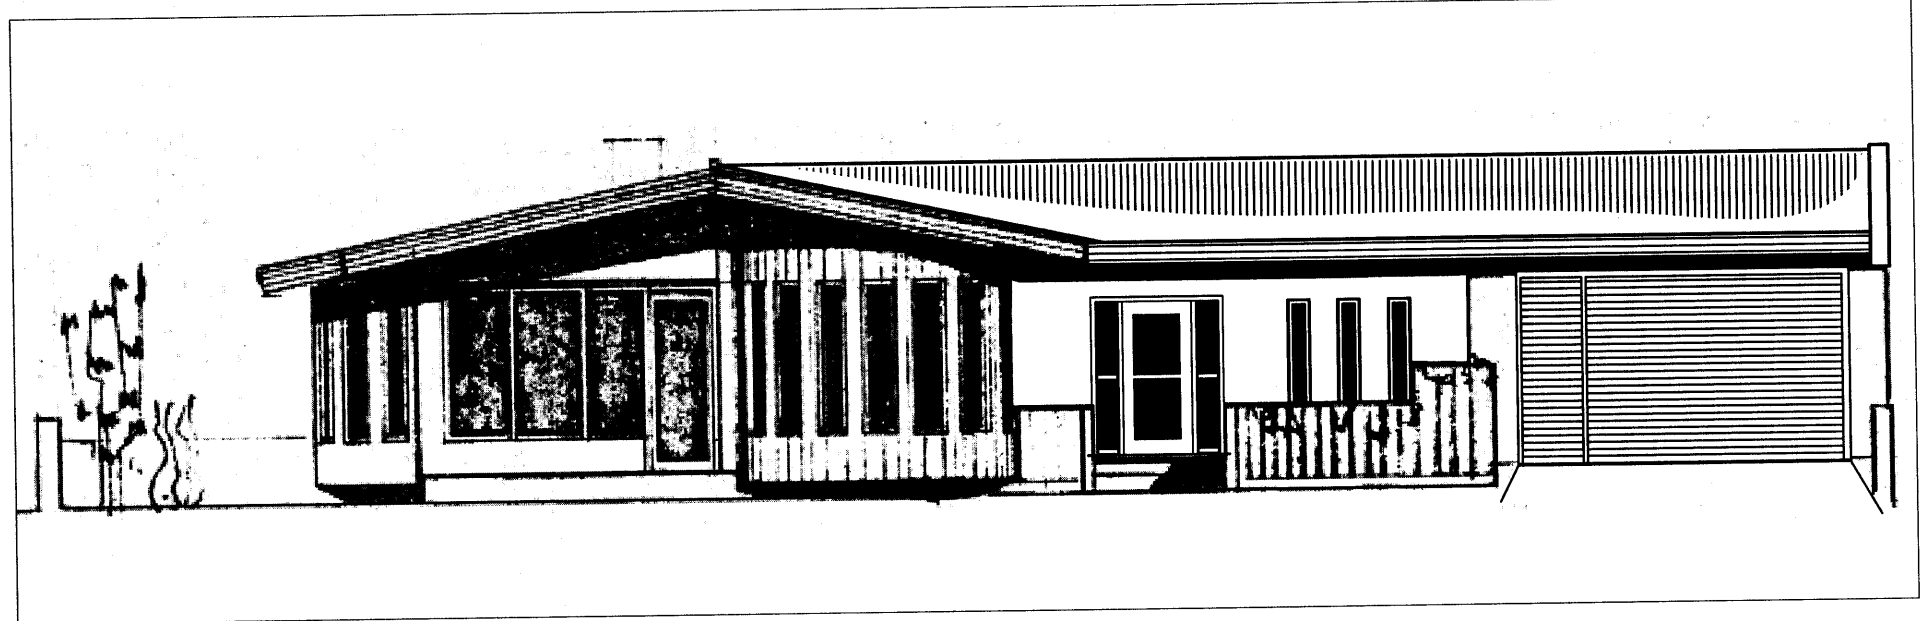


suður

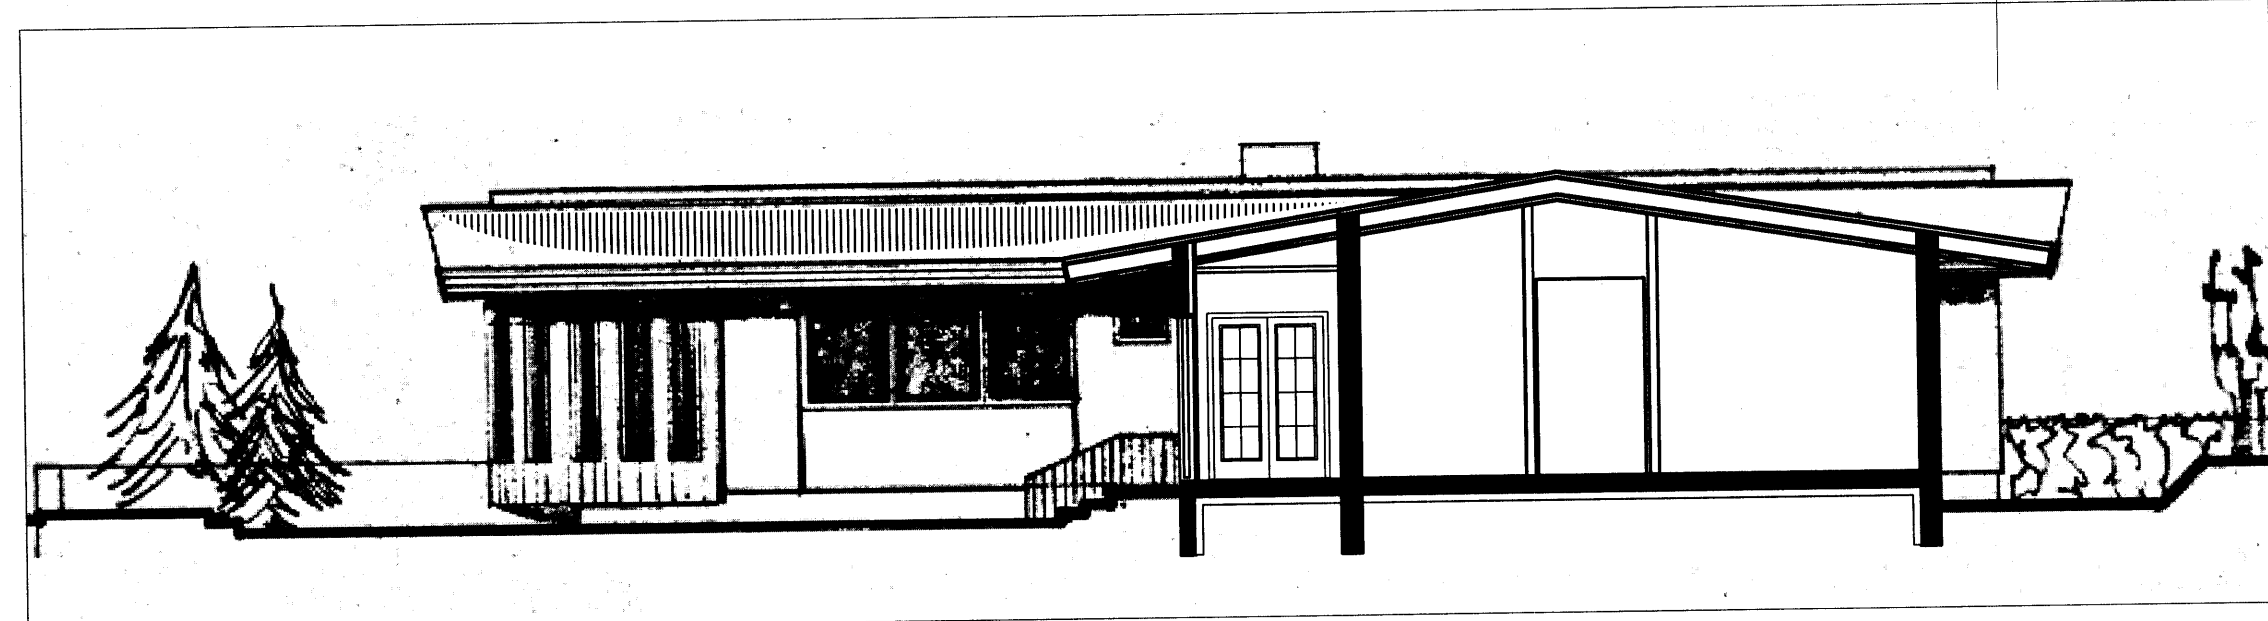

austur

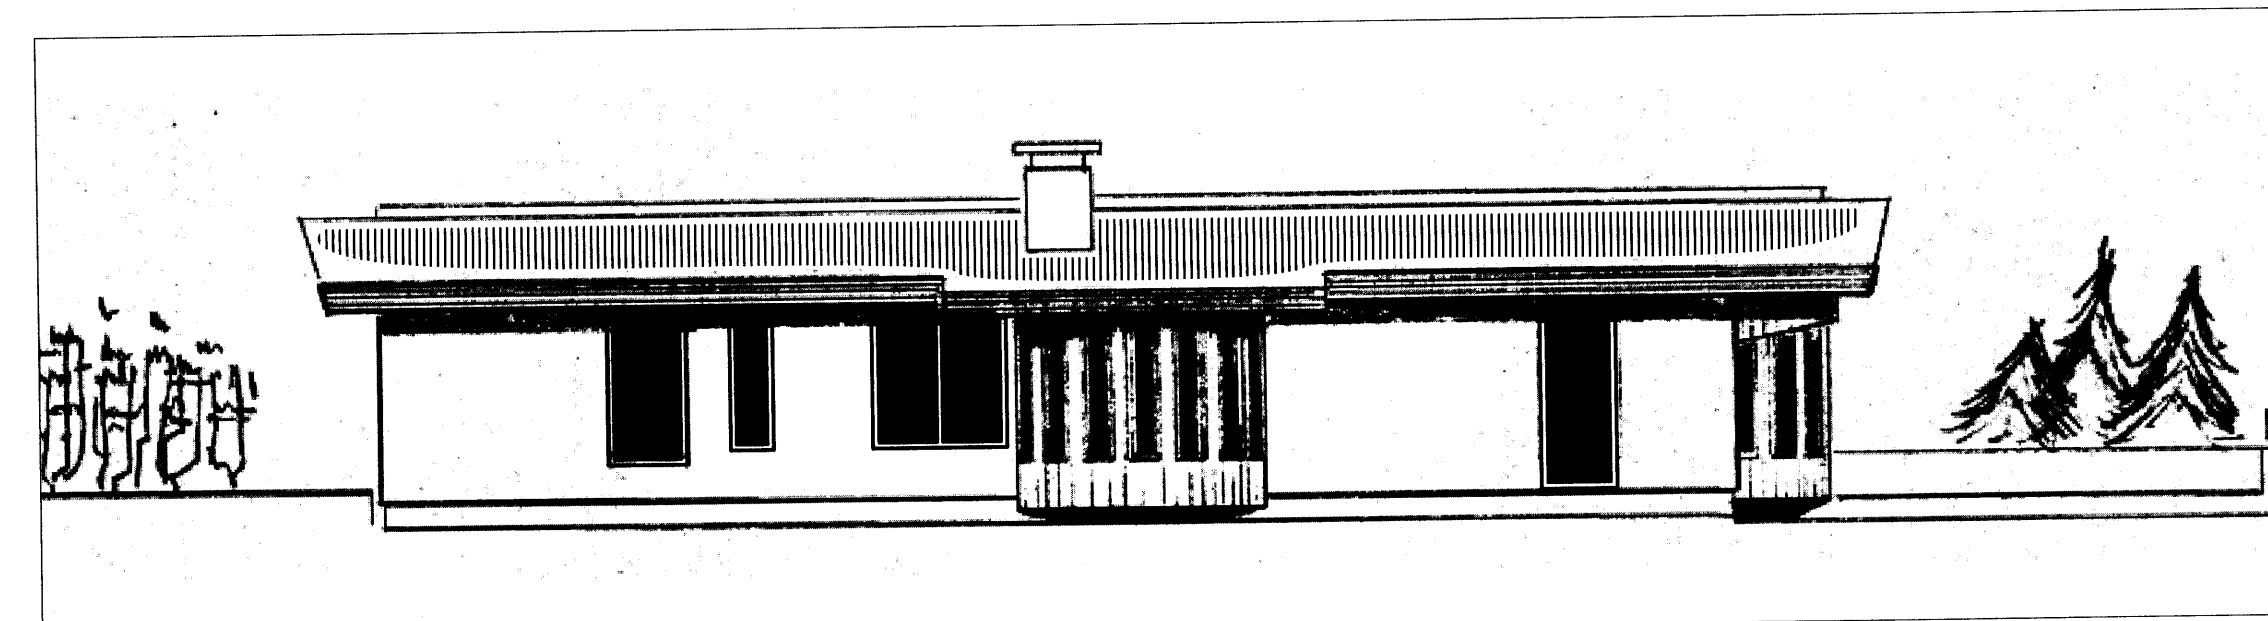

vestur

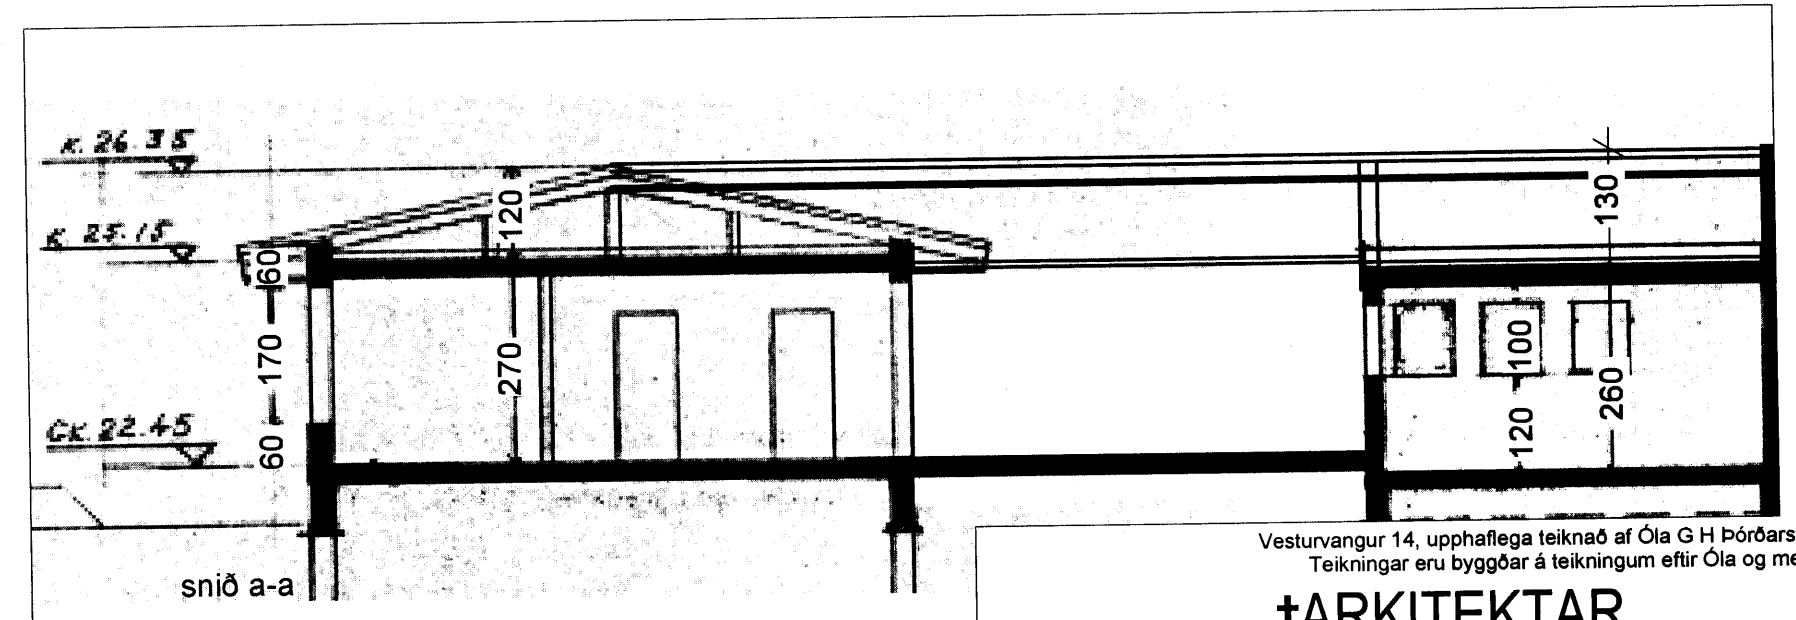

sníð a-a

Vesturvangur 14, upphaflega teiknað af Óla G H Þórðarsyni arkitekt, samþykkt 1957.
Teikningar eru byggðar á teikningum eftir Óla og með hans vitund og samþykki.

+ARKITEKTAR

Vesturvangur 14, Hafnarfirði
grunmynd, útlit og sníð

dags. Jan 10, 2006
mkv. 1:100
teikn.
verknr. 0588

Haraldur Ingvarsson arkitekt 030956 3389
Páll Hjaltason arkitekt 070859 2119
Pormóður Sveinsson arkitekt 050653 5529