



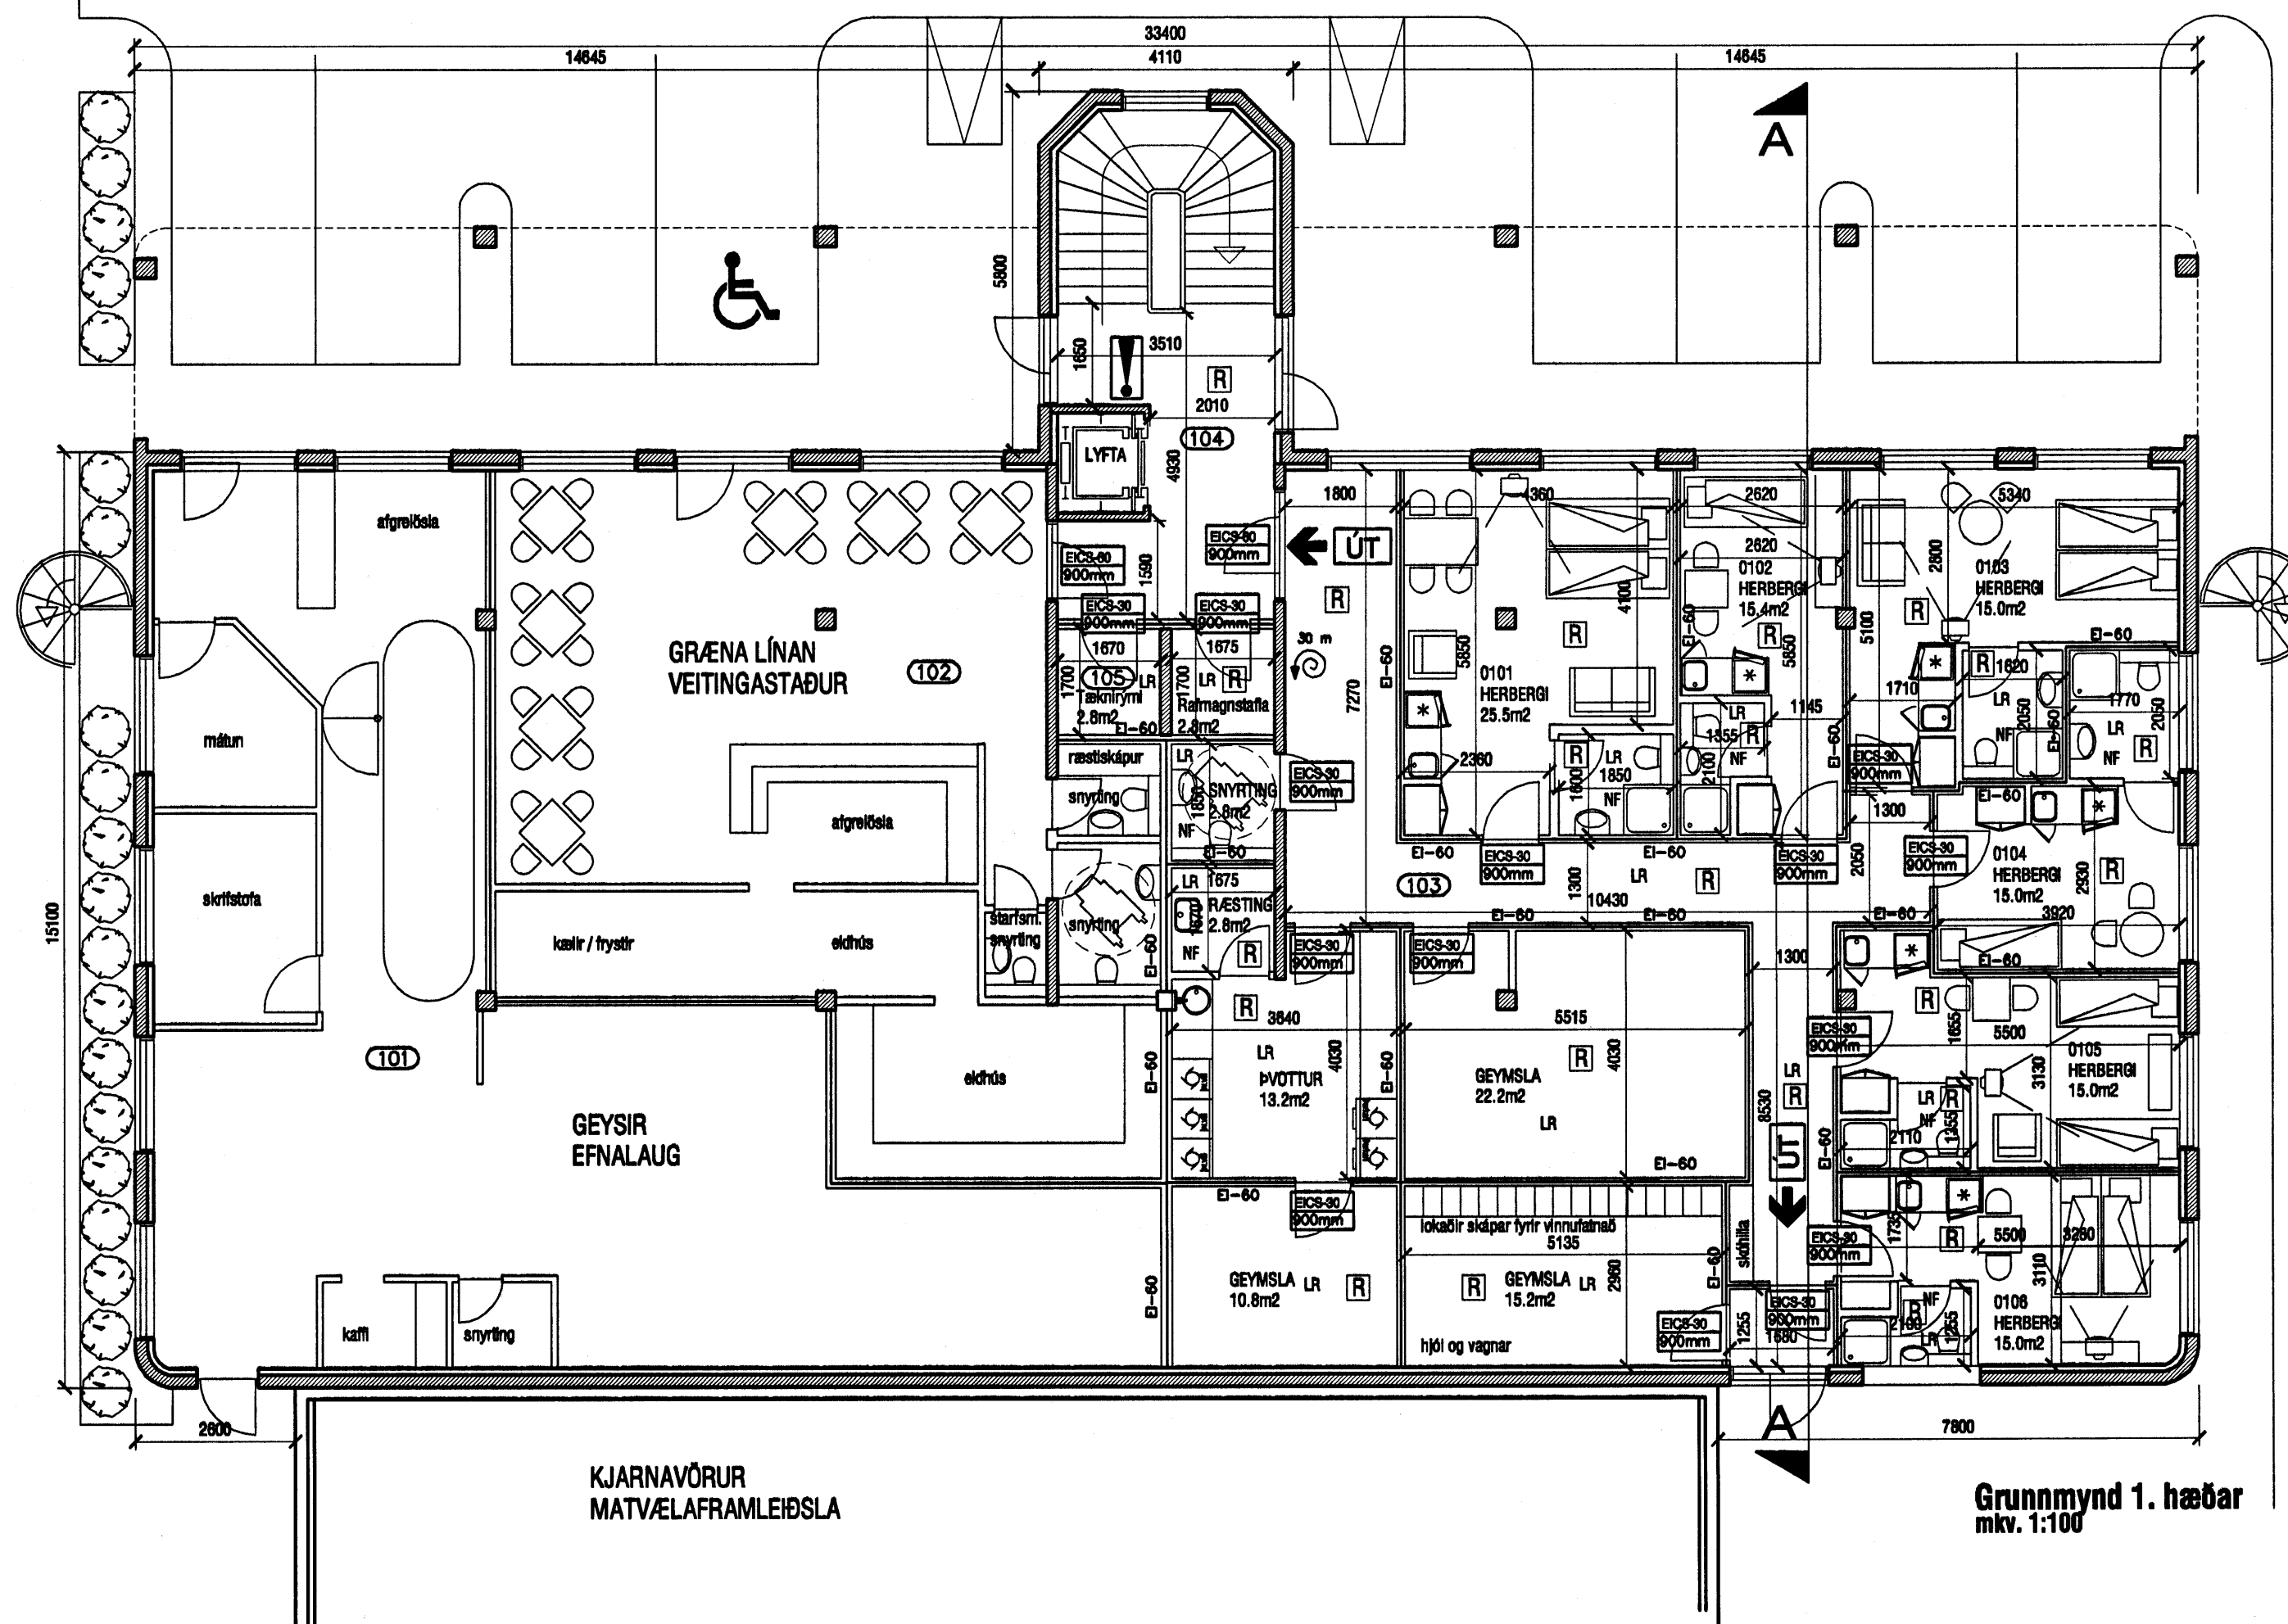

Byggingarfulltrúi
samþykkir erindið.

09 FEB. 2006

Bent skal á að samþykkt þessi verður ekki virk,
fyrir en eftir þinglýsingu eignaskiptayfirlýsingar-
innar og skráningu hennar hjá Fasteignamatli ríkisins.
Byggingarfulltrúinn í Hafnarfirði
F.h. Kristján Þórarinnsson

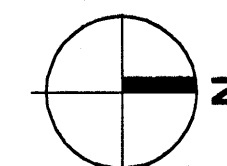

TÁKN:

- Veggir og hæðskil með merktri brunamótstöðu.
- Hurðir og gluggar með merktri brunamótstöðu.
- Rýmingarleið.
- Útjos.
- Reykskynjari.
- Brunaslanga.
- Stjórnstöð brunavarna.
- Loftrast rými.
- Niðurfall.

kárieiríksson
arkitektarfa

KÁRI EIRÍKSSON - kt: 070395-4059

VERKSTÆÐI ARKITEKTA ehf. - kt: 570800-2210 - Gunnarsund 5 - 220 Hf.
Sími: 565 9779 - GSM: 899 0999 - Email: kari@aok.is - www.aok.is

verðskipt

Helmir og Þorgeir ehf

verf
Bæjarhraun 4 - Hafnarfirði
GISTIHEIMILI

teikning
Grunnmynd 1. hæðar

teikning nr.
**0533
202**

ADALUPPDRATTUR

hannað KE telmað KE daga 12. des 2005

mkv. 1:100 tölvuáskrá 0533-202.dwg

blásetarb
A2 ath! Öll mál eru í millimetrum.
Málið er ekki af teikningum, öll mál áttugst á staðnum.
Ósamræmi í teikningum skal tilkynna hönnuð strax.