


Grunnmynd 3. hæðar
mkv. 1:100

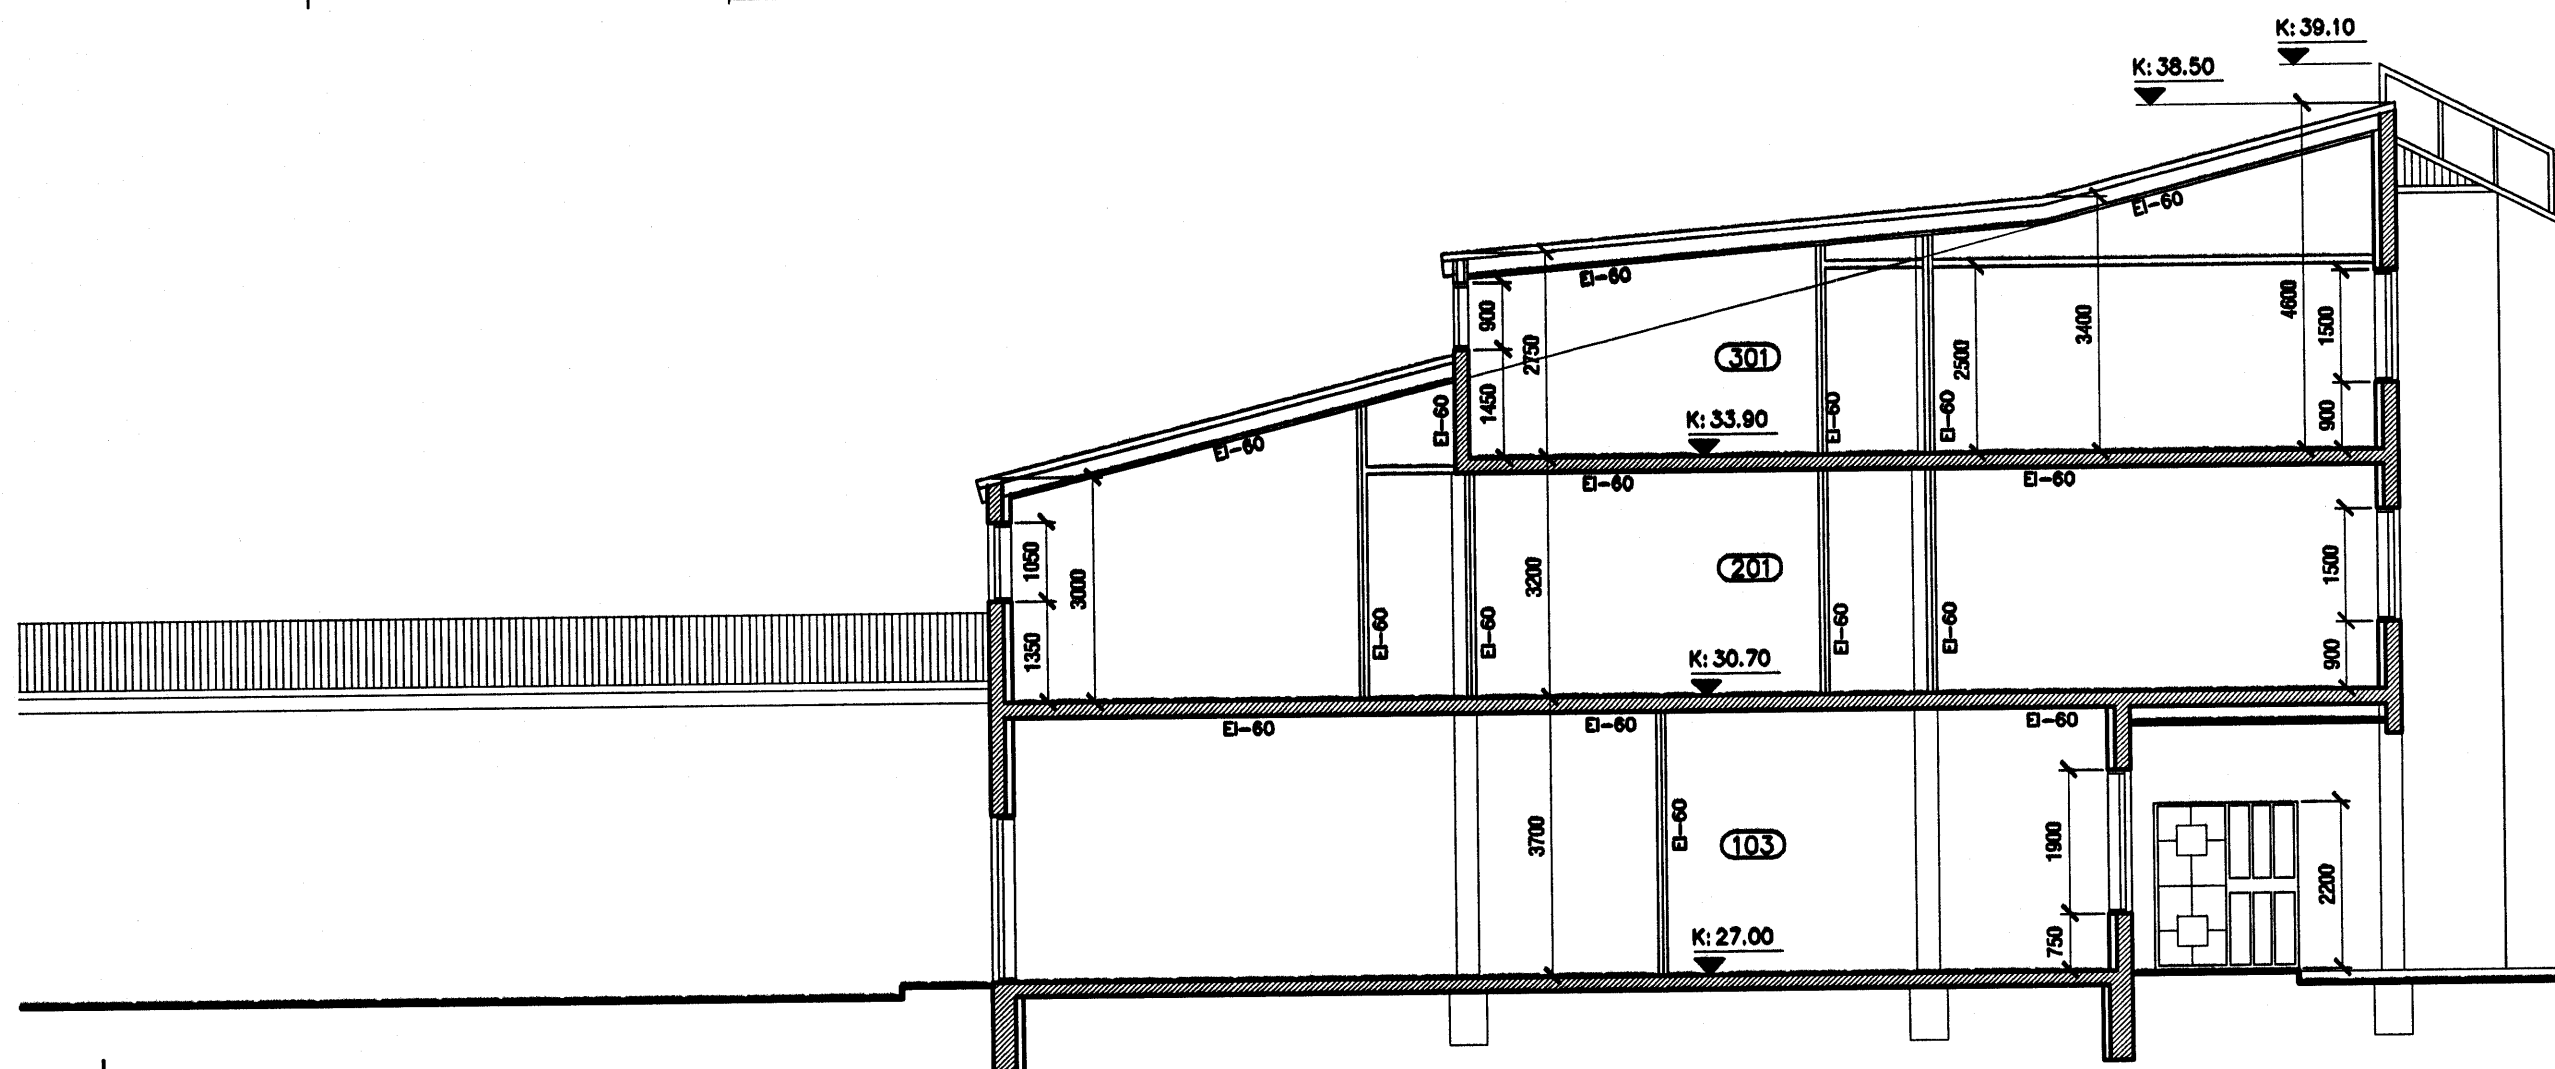

Snælding A-A
mkv. 1:100

Byggingarfulltrúi
samþykkir erindið.
09 FEB. 2006
Bent skal á að samþykkt þessi verður ekki virk,
lyrr en eftir þinglýsingu eignaskiptaýr lýsingar-
innar og skráningu hennar hjá Fastignamatari ríkisins.
Byggingarfulltrúinn í Hafnarfirði
F.h. Kristján Þórarinnsson

- TÁKN:
- Veggir og hæðaskil með merktari brunamótstöðu. EI-60
 - Hurðir og gluggar með merktari brunamótstöðu. EI-60
 - Rýmingarleið. →
 - Útjós. UT
 - Reykskyrnari. R
 - Brunaflanga. **
 - Stjómstöð brunavarna !
 - Loftrást rými. L
 - Niðurfall NF

kári eiríksson
arkitekt faí

KÁRI EIRÍKSSON - kt. 070368-4099

VERKSTÆÐI ARKITEKTA ehf. - kt. 570800-2210 - Gunnarsund 5 - 220 HÍ.
Sími: 565 8779 - GSM: 899 0999 - Email: kari@aok.is - www.aok.is

verksaup
Helmir og Þorgelr ehf

verk
Bæjarhraun 4 - Hafnarfirði
GISTIHEIMILI

teikning
Grunnmynd 3. hæðar

teikning nr.
**0533
204**

Snælding A-A

ADALUPPDRATTUR

hannað KE teiknað KE dags. 12. des 2005

mkv. 1:100 skv. 0533-204.dwg

bláaletarið **A2** ath! Öll mál eru í millimetrum.
Öll vefatriði skal bera undir höndum.
Málið er ekki af teikningum, öll mál skulu á staðnum.
Ósamræmi í teikningum skal tilkynna hönnuð stöð.