


Ásýnd Norður
m.kv. 1:100

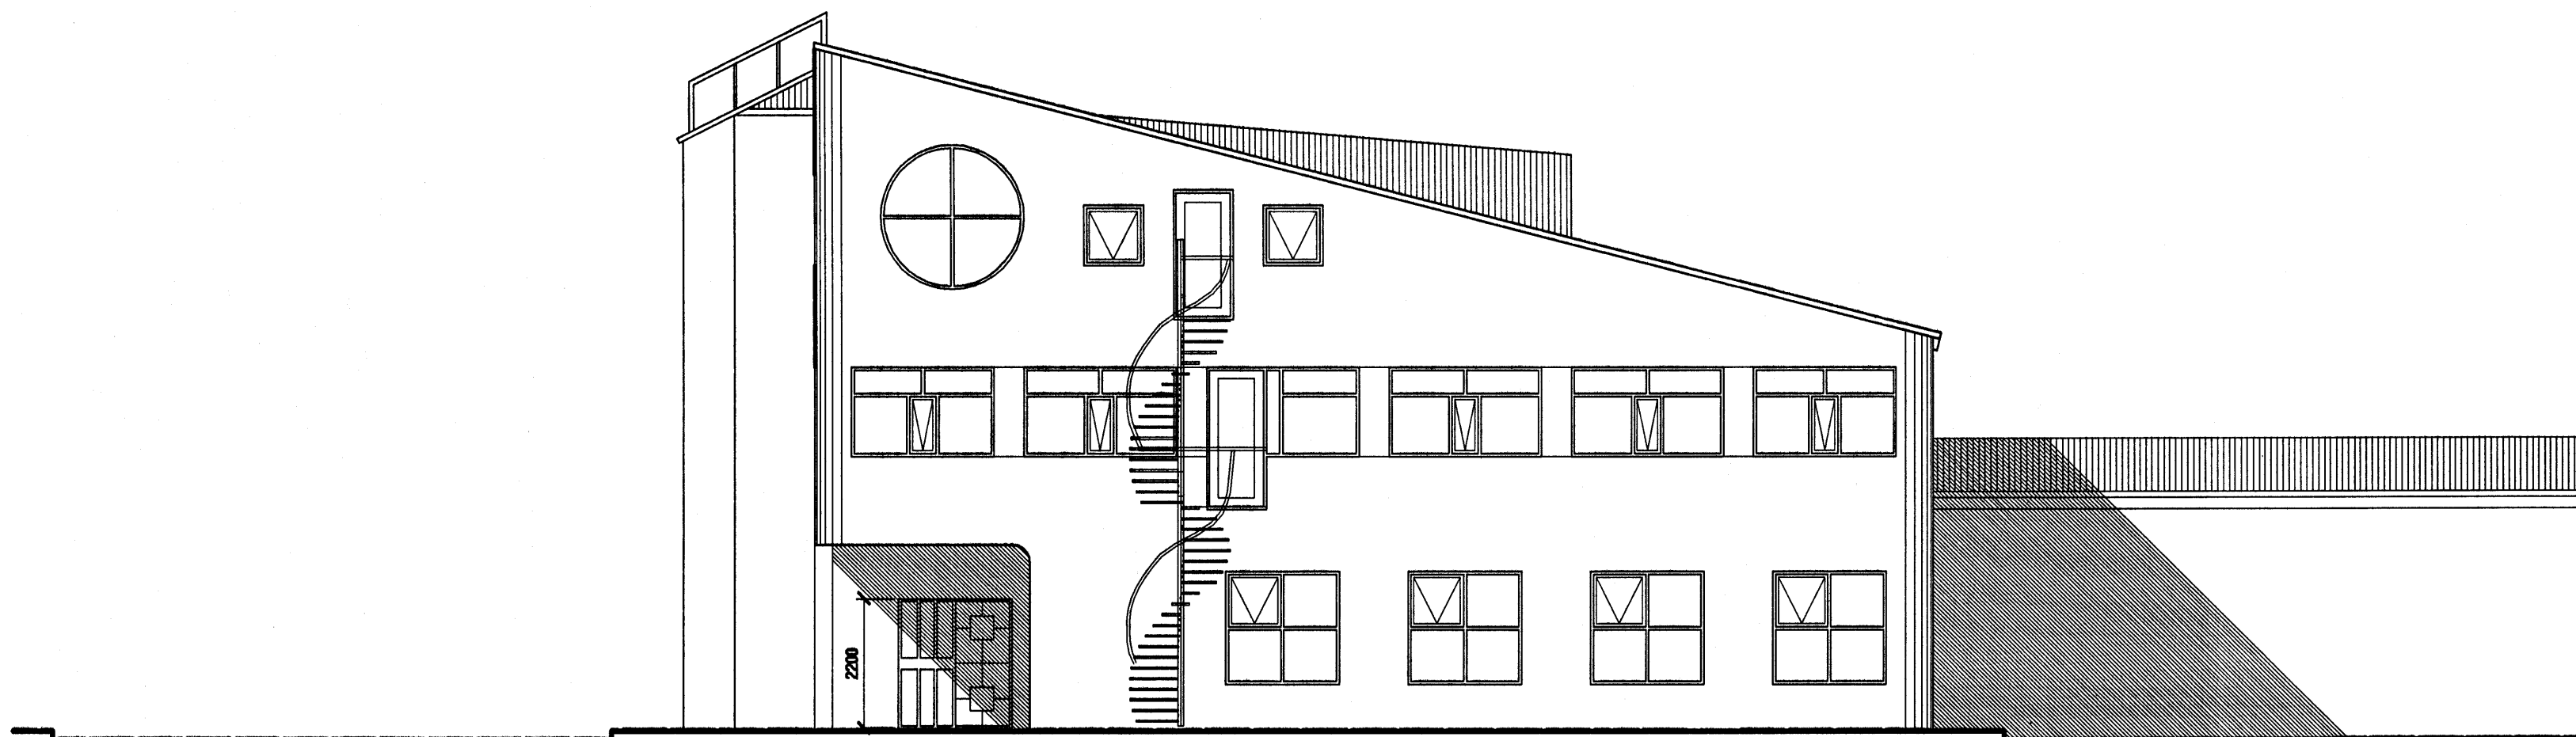

Ásýnd Suður
m.kv. 1:100



Byggingarfulltrúi
samþykkir erindið.

09 FEB. 2006

Bent skal á að samþykkt þessi verður ekki virk, fyrr en eftir þinglýsingu eignaskiptayfirlýsingarinnar og skráningu hennar hjá Fasteignamatirákisins. Byggingarfulltrúinn í Hafnarfirði
F.h. Kristján Þórarinnsson

Kári Eiríksson
arkitektar

KÁRI EIRÍKSSON - kt. 070305-4069

VERKSTÆÐI ARKITEKTA ehf. - kt. 570800-2210 - Gunnarsundi 5 - 220 Hfj.
Sími: 565 8779 - GSM: 699 0999 - Email: kari@aok.is - www.aok.is

verksaupl

Helmir og Þorgelr ehf

verf Bæjarhraun 4 - Hafnarfirði
GISTIHEIMILI

teikning
Ásýndir

teikning nr.

0533
205

Norður og Suður

ADALUPPDRATTUR

hannað
KE

teiknað
KE

daga
12. des 2005

m.kv.
1:100

teikningarnúmer
0533-205.dwg

bláaátt

A2

Öll mál eru í millimetrum.
Öl vafatrúli skal bera undir hönnuð.
Málið ekkí af teikningum, Öll mál eðugt á staðnum.
Ósamræmi í teikningum skal tilkynna hönnuð strax.