



Byggingarfulltrúi
samþykkir erindið.

09 FEB. 2006

Bent skal á að samþykkt þessi verður ekki virk,
fyrr en eftir þinglýsingu eignaskiptayfirlýsingar-
innar og skráningu hennar hjá Fasteignamatari ríkisins.
Byggingarfulltrúinn í Hafnarfirði
F.h. Kristján Þórarinnsson

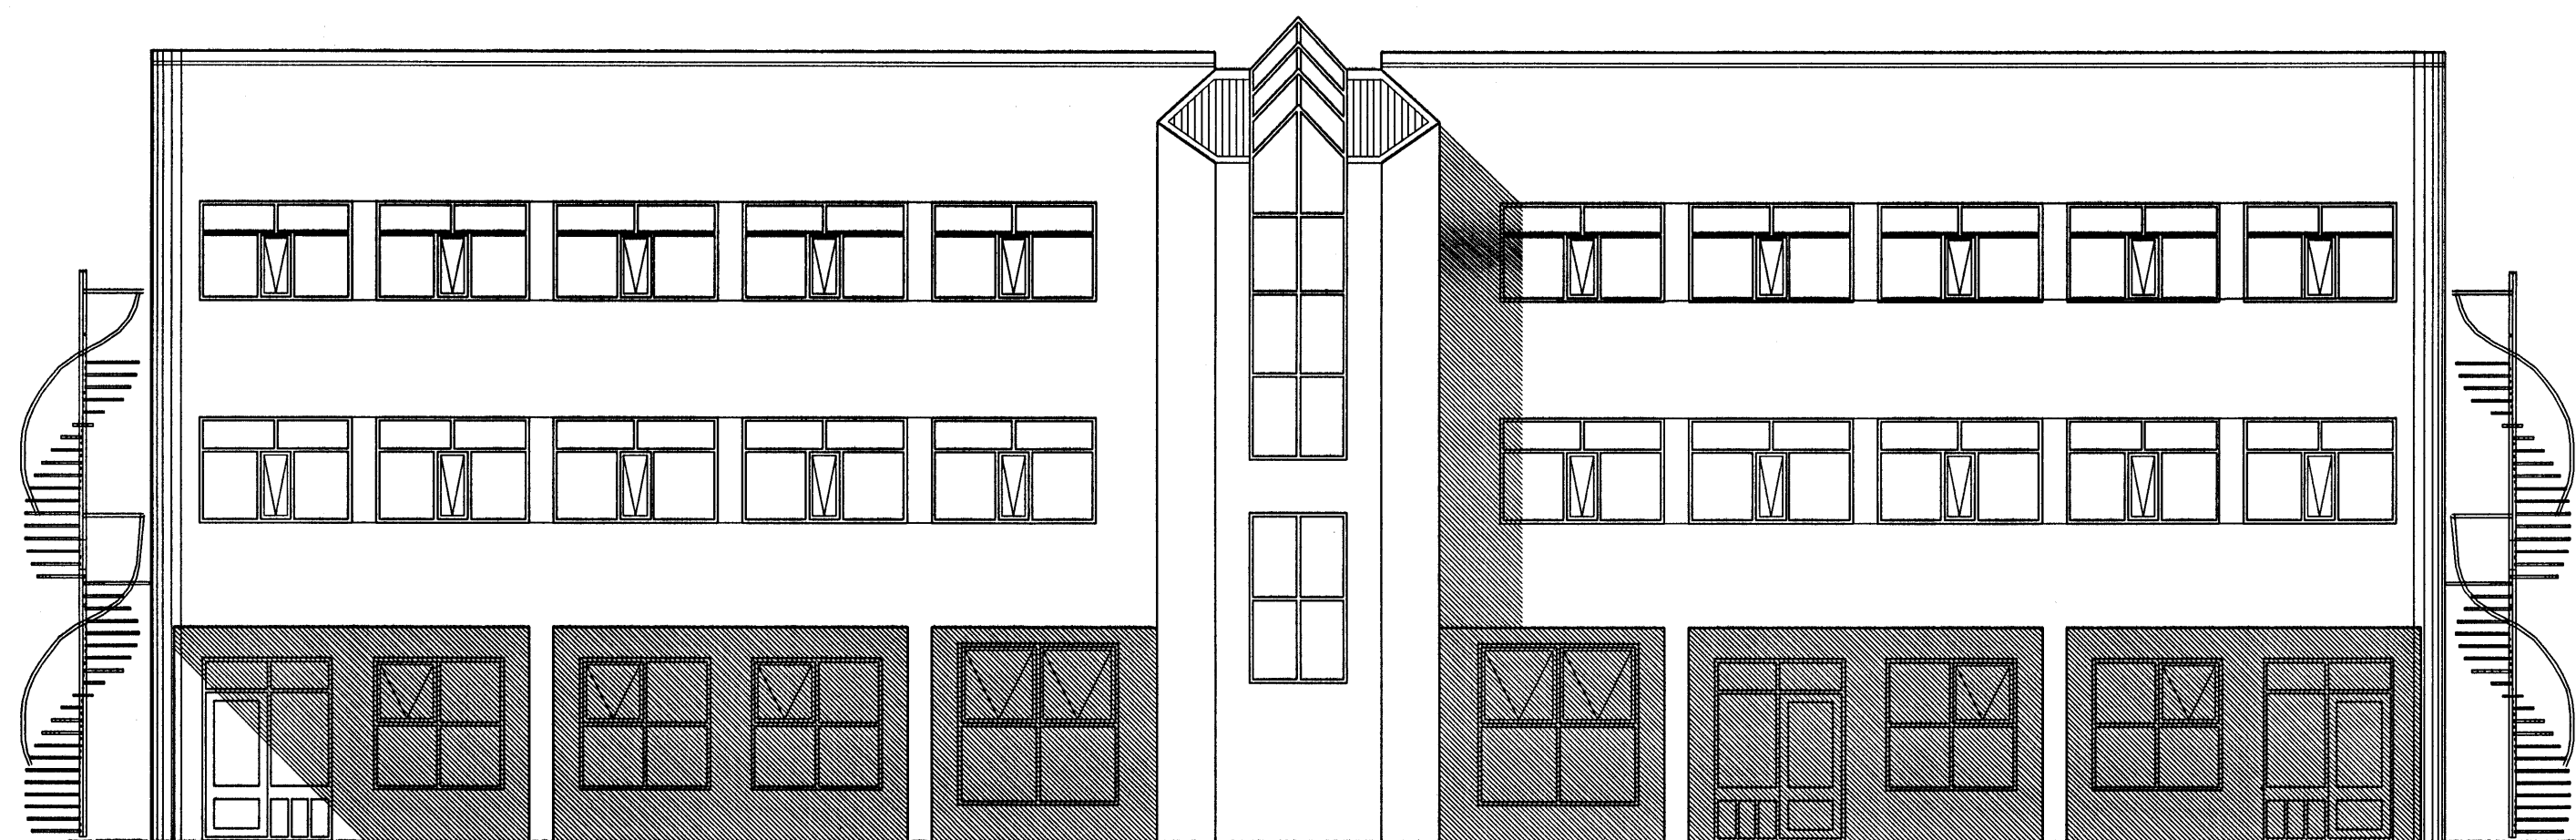

Ásýnd Vestur
m.kv. 1:100

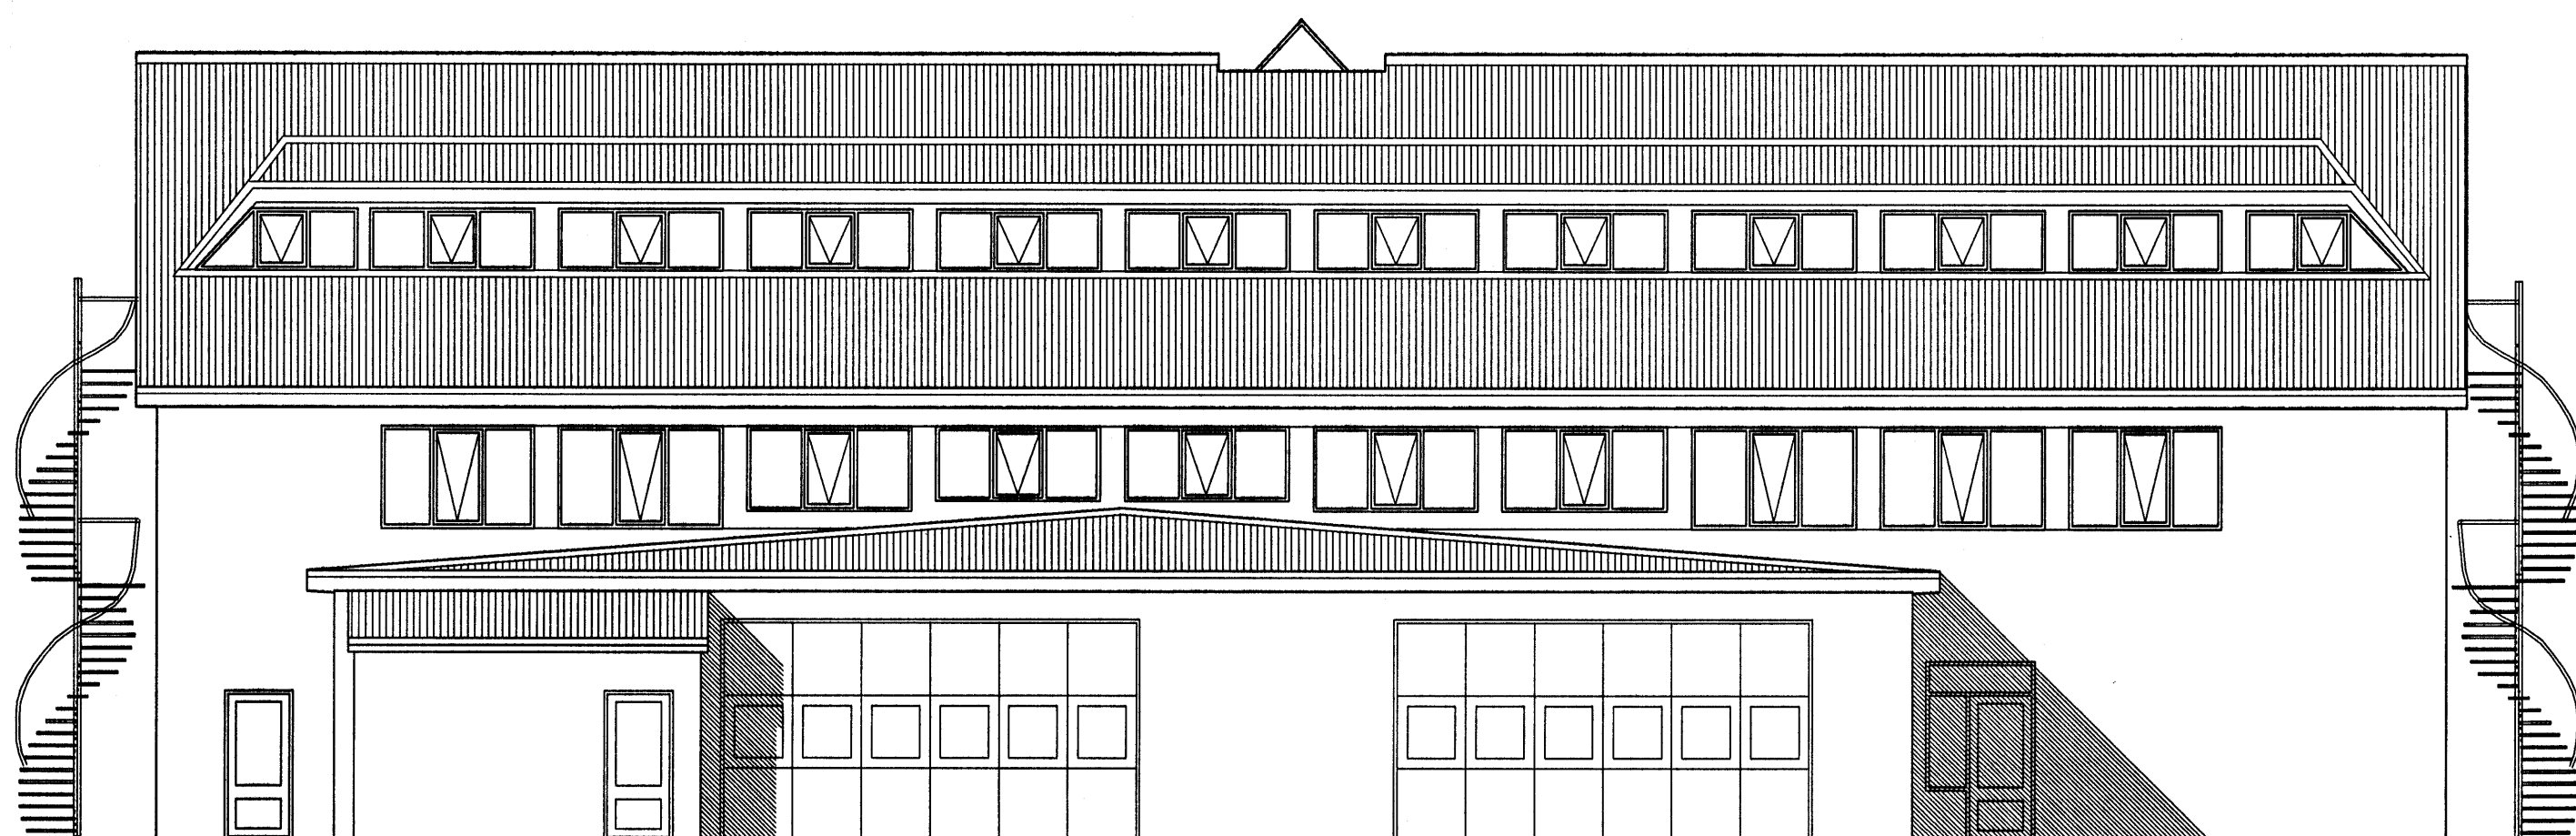

Ásýnd Austur
m.kv. 1:100

kári eríksson
arkitekt faí

KÁRI EIRÍKSSON - kt: 070305-4059

VERKSTÆÐI ARKITEKTA ehf. - kt: 570800-2210 - Gunnarsund 5 - 220 Hlj.
Sími: 565 9779 - GSM: 899 0999 - Email: kari@ak.is - www.ak.is

verksaupi

Helmir og Þorgelr ehf

verf. Bæjarhraun 4 - Hafnarfirði
GISTIHEIMILI

teikning Ásýndir	teikning nr. 0533 206
Austur og Vestur	
AÐALUPPDRATTUR	

hannað KE	teiknað KE	degi 12. des 2005
m.kv. 1:100	lövuorki 0533-206.dwg	

blábetaró
A2 ath! Öll mál eru í millimetrum.
Öll vafatrúli skal bera undir hönuð.
Mælið ekki af teikningum, Öll mál stíngest á staðnum.
Ósamræmi í teikningum skal tilkynna hönnuð strax.