Byggingarfulltrúi samþykkir erindið.
09 FEB. 2006
Bent skal á að samþykkt þessi verður ekki virk, fyrr en eftir birtingu eignaskiptayfirlýsingar, innar og skráningu hennar hjá Fasteignamati ríkisins.
Byggingarfulltrúinn í Hafnarfirði
F.h. Kristján Þórarinsson

Úr Gildi

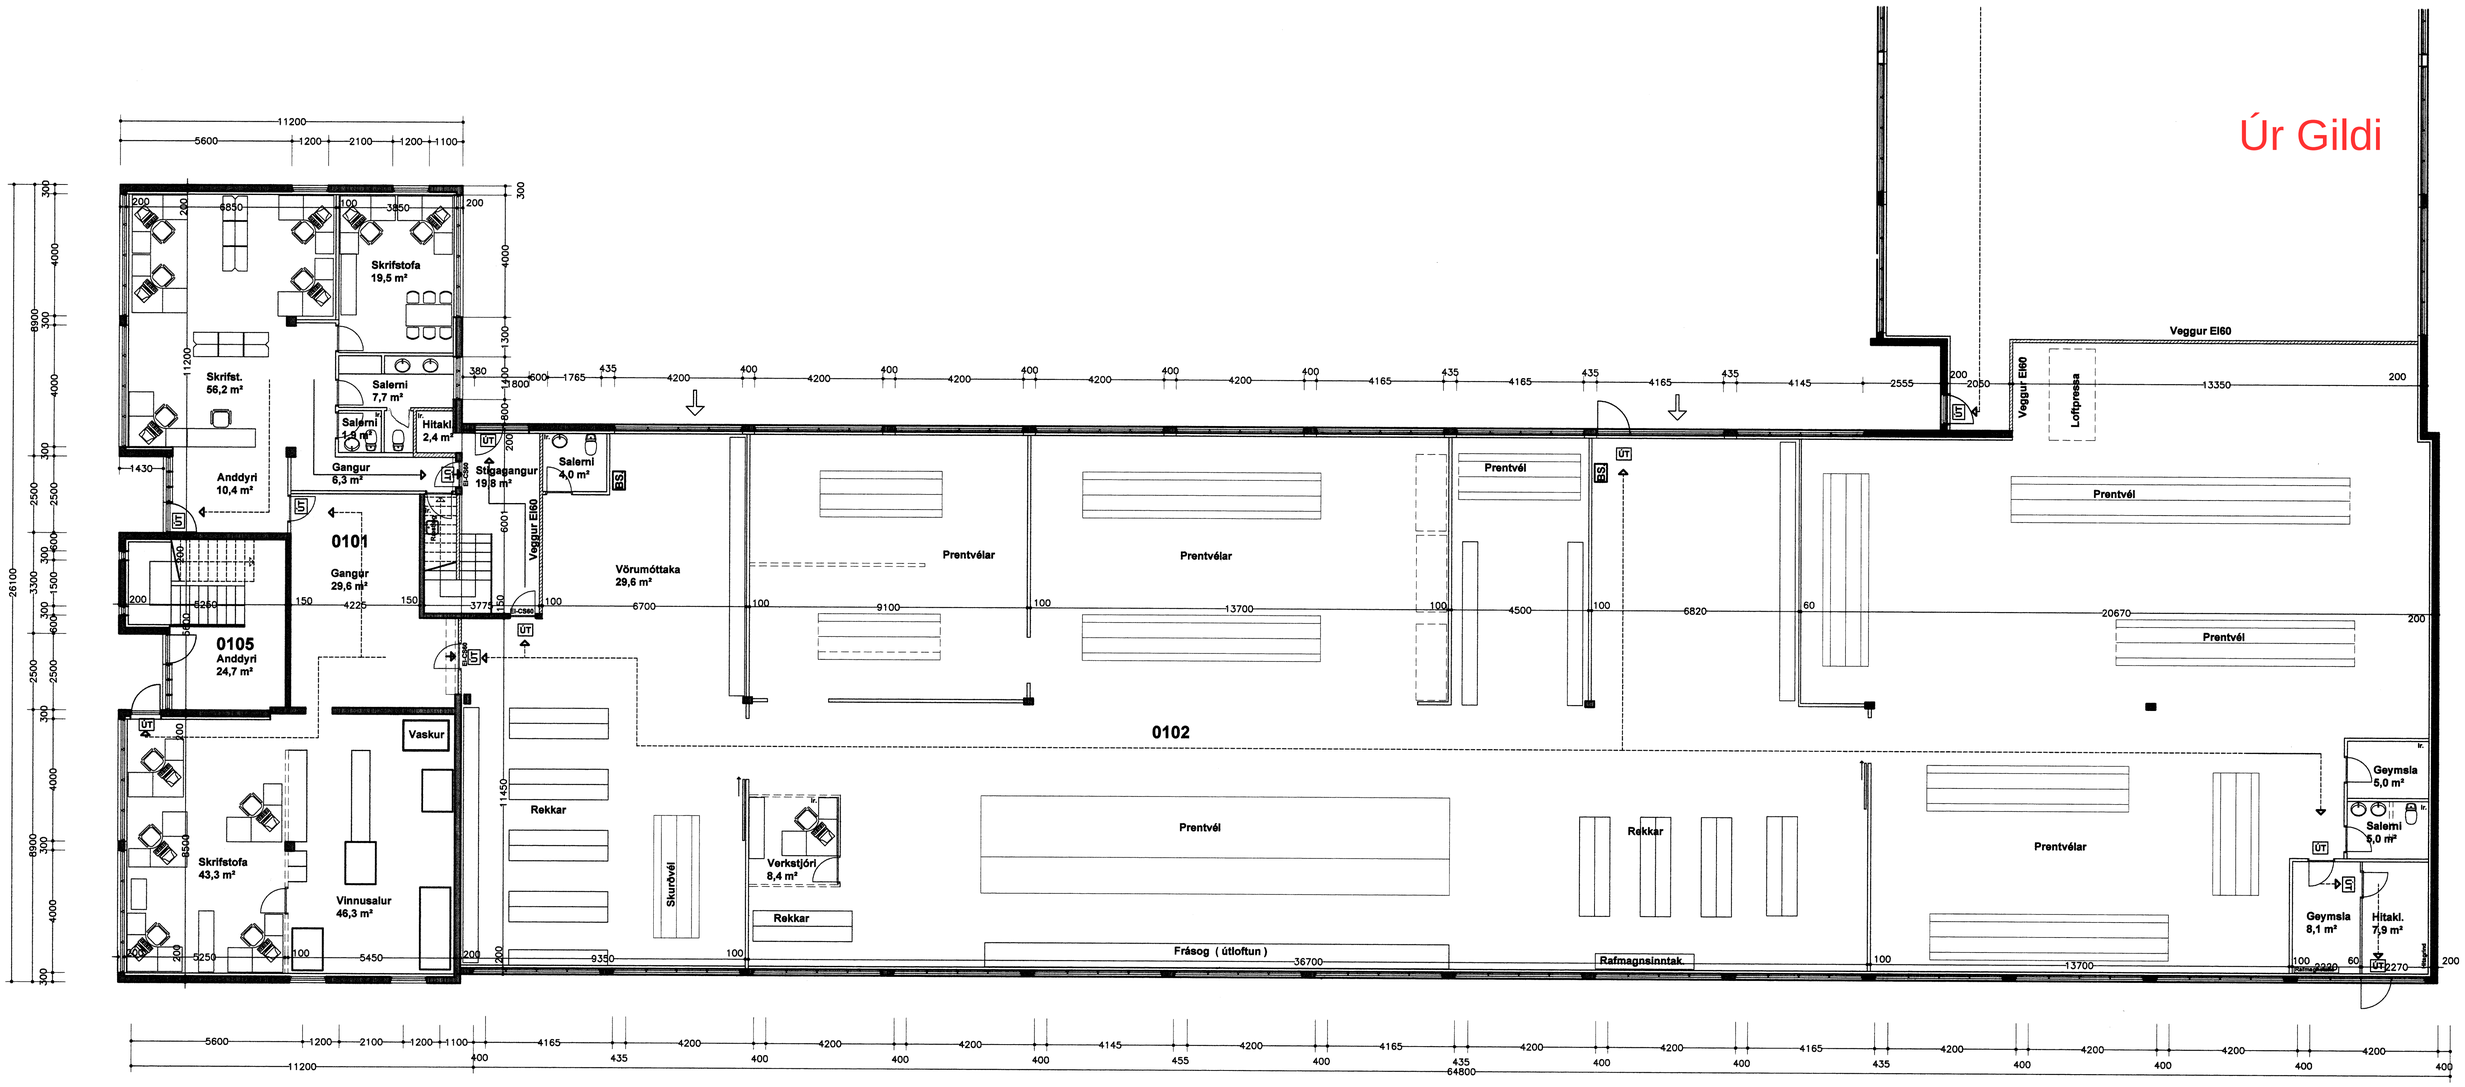

Grunnmynd 1. hæðar.

Skýringar :

Framhús.
Sökklar, botnplata og berandi burðarveggir úr steinsteypu.
Loft yfir 1. og 2. hæð úr steinsteypu.
léttir veggir eru timburveggir klæddir með timburplötum
en eldvarnarveggir eru klæddir gifsplötum ýmist einfaldir
eða tvöfaldir þar sem við á.
Þak er timburþak klætt báruðum málmplötum.

Bakhús :
Sökklar, botnplata og útveggir ásamt súlum steinsteypt.
Límtrésbitar í loftum með ileiningum á.
Innveggir léttir timburveggir.

Í bakhúsi er prentsmiðja og lager en skrifstofur í framhúsi.
Á 2. hæð í framhúsi er íbúð ásamt
skrifstofum og kaffistofu.
Loftræsting skal vera frá öllum lokuðum rýmum.

Gh. 1.2.'04
HEILBRIGÐISEFTIRLITS HAFNARFJARÐAR-OG KÓPAVOGSSVÆÐIS
Garðatorgi 7 - 210 Garðabæ

1/2 '06
Stoðkerfis hönnuðir samþykkja

Í öllu húsinu skal vera brunaviðvörunarkerfi tengt öryggisstöð.

Húsið er upphaflega hannað af Sigurði Oddsyni og Snorra Haukssyni.

Bæjarhraun 24

Grunnmynd 1. hæð	kvarði: 1:100	teikn. nr. 2
Ágúst Þórðarson byggingafræðingur bfi kt. 041051-4509 sími 554 2241, 893 8601 fax 554 2231 netf. rymi@islandia.is Ingi Gunnar Þórðarson byggingafræðingur bfi kt. 280453-3239 sími 554 3523, 897 3523 fax 554 3523 netf. igth@simnet.is Smiðjuvegur 11E 200 Kópavogur	dags. 30.01.2006	breytt:

Breytt dags.	E?li breytinga	Breytt dags.	E?li breytinga	Breytt dags.	E?li breytinga	Breytt dags.	E?li breytinga	Breytt dags.	E?li breytinga	Breytt dags.	E?li breytinga