Byggingarfulltrúi samþykkir erindið.

09 FEB. 2006

Bent skal á að samþykkt þessi verður ekki virk, fyrr en eftir þinglýsingu eignaskiptayfirlýsingar innar og skráningu hennar hjá Fasteignamati ríkisins.

Byggingafulltrúinn í Hafnarfirði
F.h. Kristján Þórarinsson

Úr Gildi

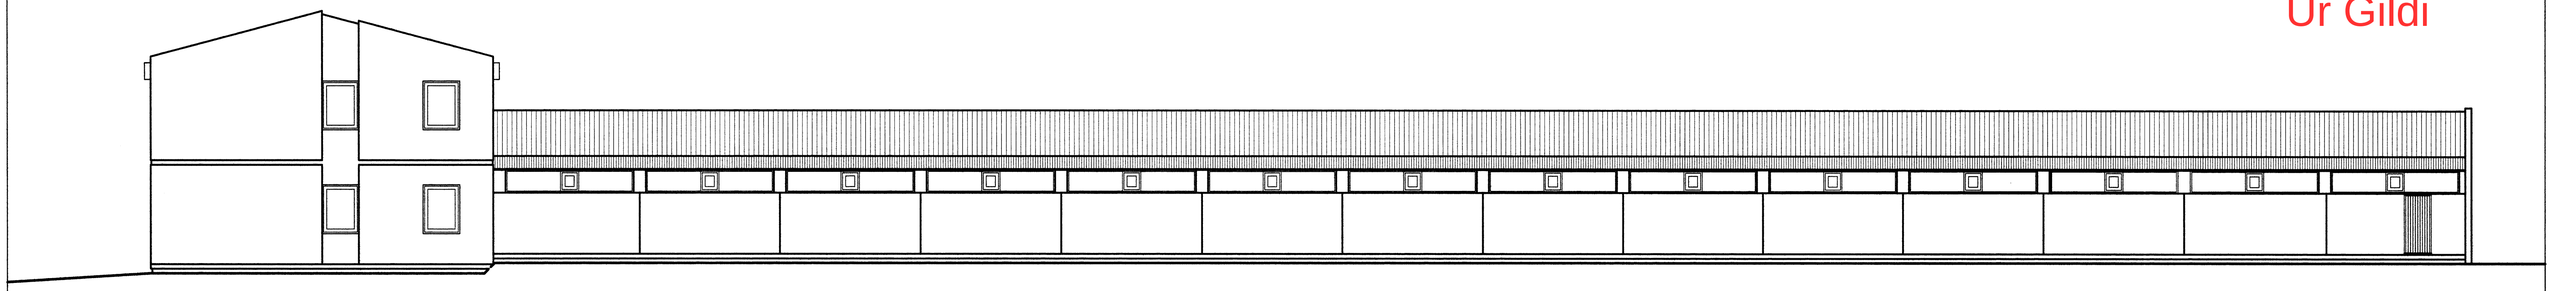

Útlit Suður

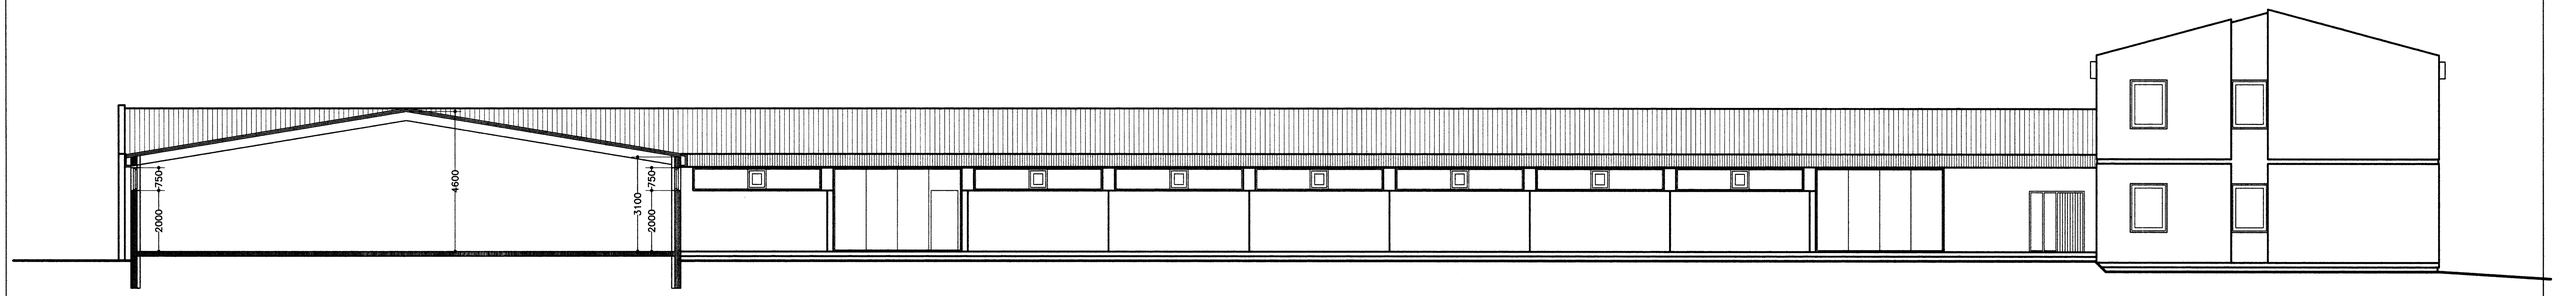

Útlit Norður

1/2 '06
slökkvilið höfuðborgarsvæðisins bs.

Húsið er upphaflega hannað af Sigurði Oddsyni og Snorra Hauksyni.

Bæjarhraun 24

Útlit Norður og Suður	kvarði: 1:100	teikn. nr. 5
Ágúst Þórðarson byggingafræðingur bfi kt. 041051-4509 sími 554 2241, 893 8601 fax 554 2231 netf. rymi@islandia.is Ingi Gunnar Þórðarson byggingafræðingur bfi kt. 280453-3239 sími 554 3523, 897 3523 fax 554 3523 netf. igth@simnet.is Smiðjuvegur 11E 200 Kópavogur	dags. 30.01.2006	breytt:

Breytt dags.	E?li breytinga	Breytt dags.	E?li breytinga	Breytt dags.	E?li breytinga	Breytt dags.	E?li breytinga	Breytt dags.	E?li breytinga	Breytt dags.	E?li breytinga