



Byggingarfulltrúi
samþykkir erindið.
15 DES. 2005

Bent skal á að samþykkt þessi verður ekki virk fyrr en eftir þinglýsingu eignaskiptaferilsins og skráningu hennar hjá Fasteignamatli ríkissjóðs.
Byggingarfulltrúinn / Hafnarfirði
F.h. Kristján Pórarinnsson

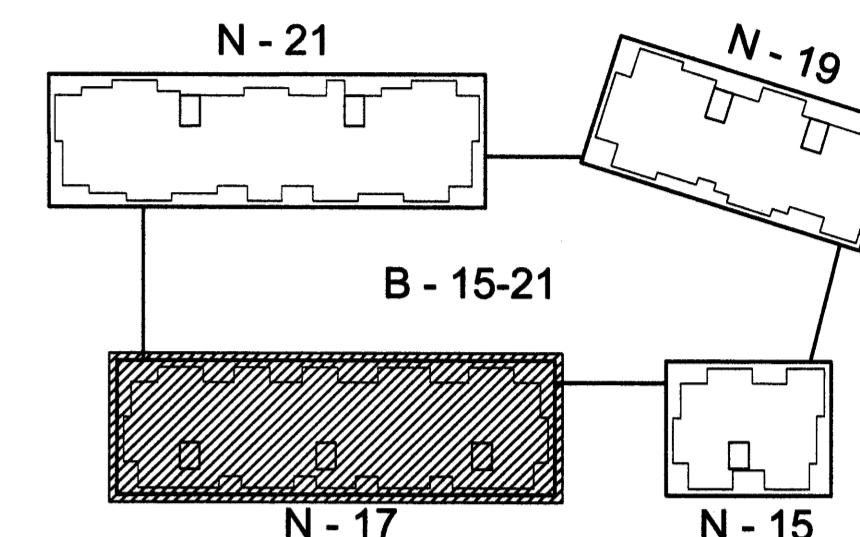

Lykilmynd í mkv. 1:1000

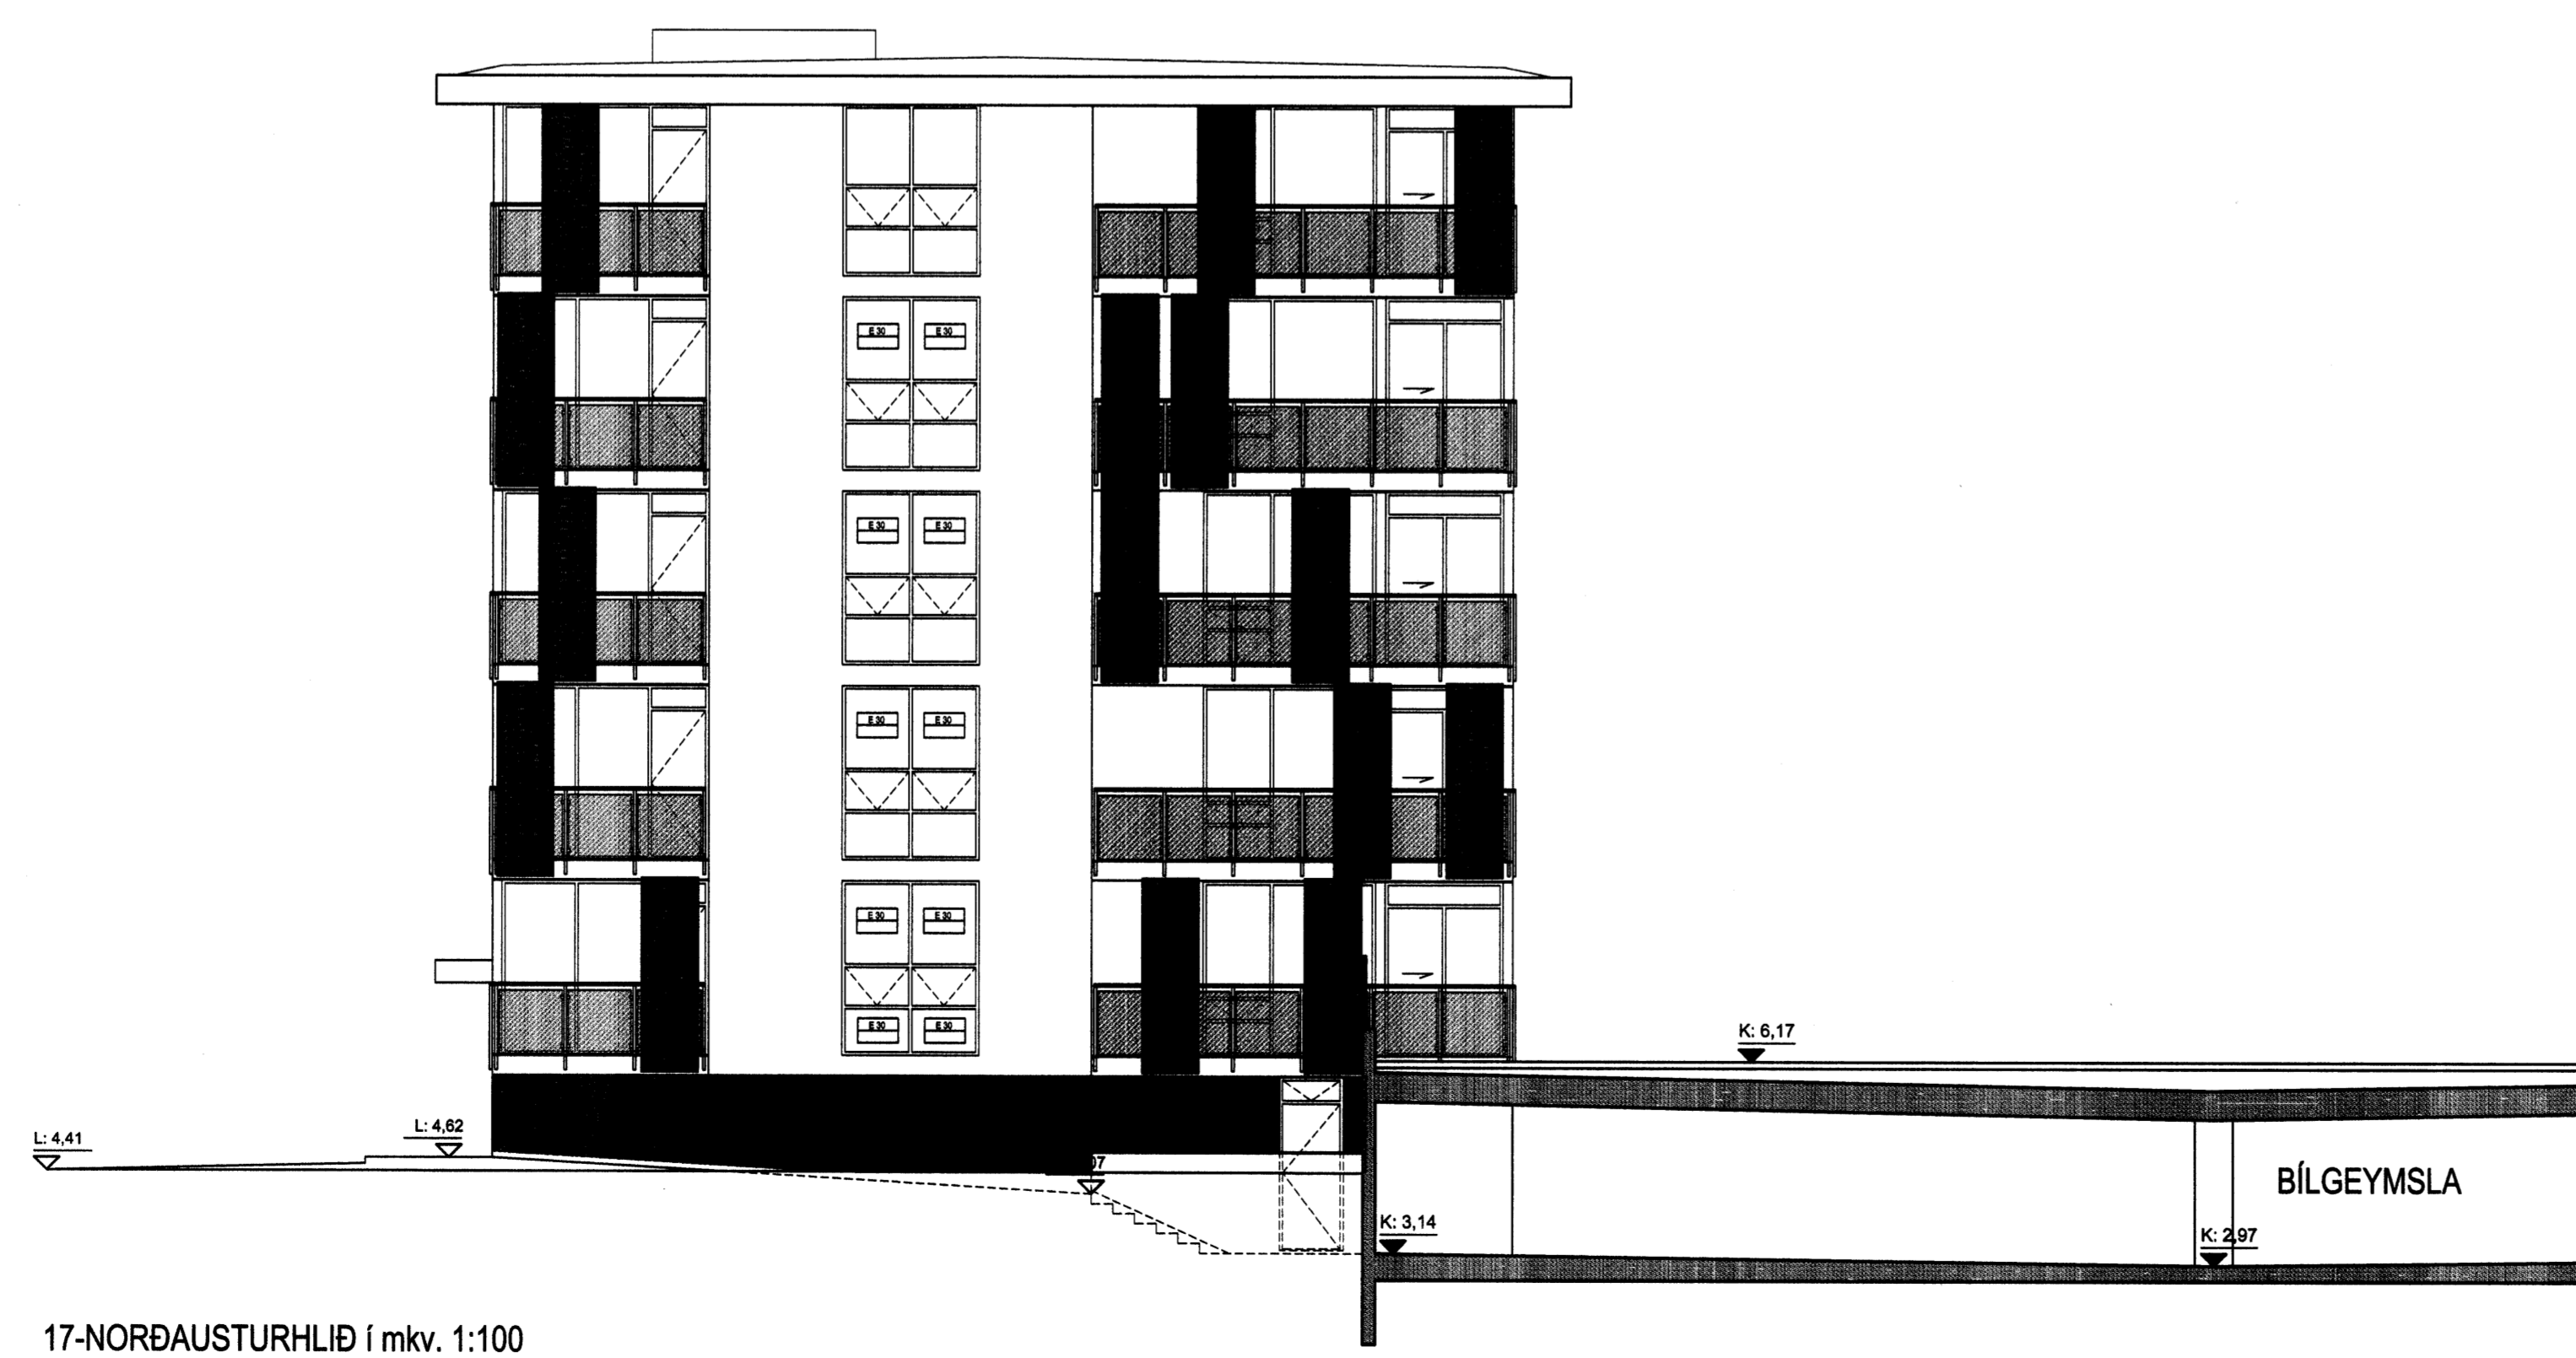

Útgáfa / Dagsetning / Tilknipt / Breyting
A/ 24.11.2005 / Jón Ben / Anddyrt breyðst, gluggar í stíghósi og ótílt svala



Norðurbakki 15-21
Fjölbýlihus
NORÐURBAKKI 17, MATSHLUTI 02 0446
Aðaluppdráttur
ÚTLIT
SUDAUSTUR- OG NORDAUSTURHLIÐ
MKV.: 1:100
DAGS: 14.06.2005
TEIKNAD: SE, BSS, JBE
SKRÁ: 0446-17-(99)2.06.dwg
(99)2.06-A
Aðaluppdráttur

Jón Ólafur Ólafsson FAI
kt: 090659-0759
Sigurður Björnsson FAI
kt: 110457-2758

BATTERIÐ
ARKITEKTAR
kt: 521291-1259
Trónuhraun 1
220 Hafnarfirði

Sigurður Harðarson FAI
kt: 030446-3999

S: 54 54 700 F: 54 54 701
Netfang: batteri@arkitekt.is
Heimasíða: www.arkitekt.is

© BATTERIÐ EHF
ÖLL AFRÖG OG AFRITUN TEIKNINGAR ER HLUTA EÐA Í HEILD ER HÁÐ BÖRUFLEGU LEYFI HÖFUÐA