



Byggingarfulltrúi  
samþykktir erindið.  
15. DES. 2005  
Bent skal á að samþykkt þessi verður ekki virk,  
Sýn en eftir þinglýsingu eignaskiptafrýðingargættar,  
innar og skráningu kennar hjá Fræðisgæmmatöryngunni  
Byggingafrútrúinn í Hafnarfirði.  
F.H. Kristján Þórárnsson

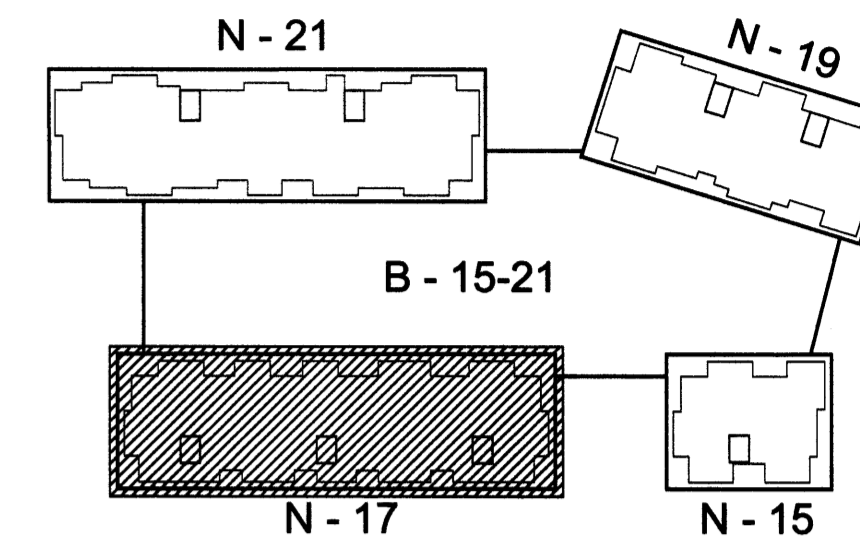


Lykilmýnd í mkv. 1:1000

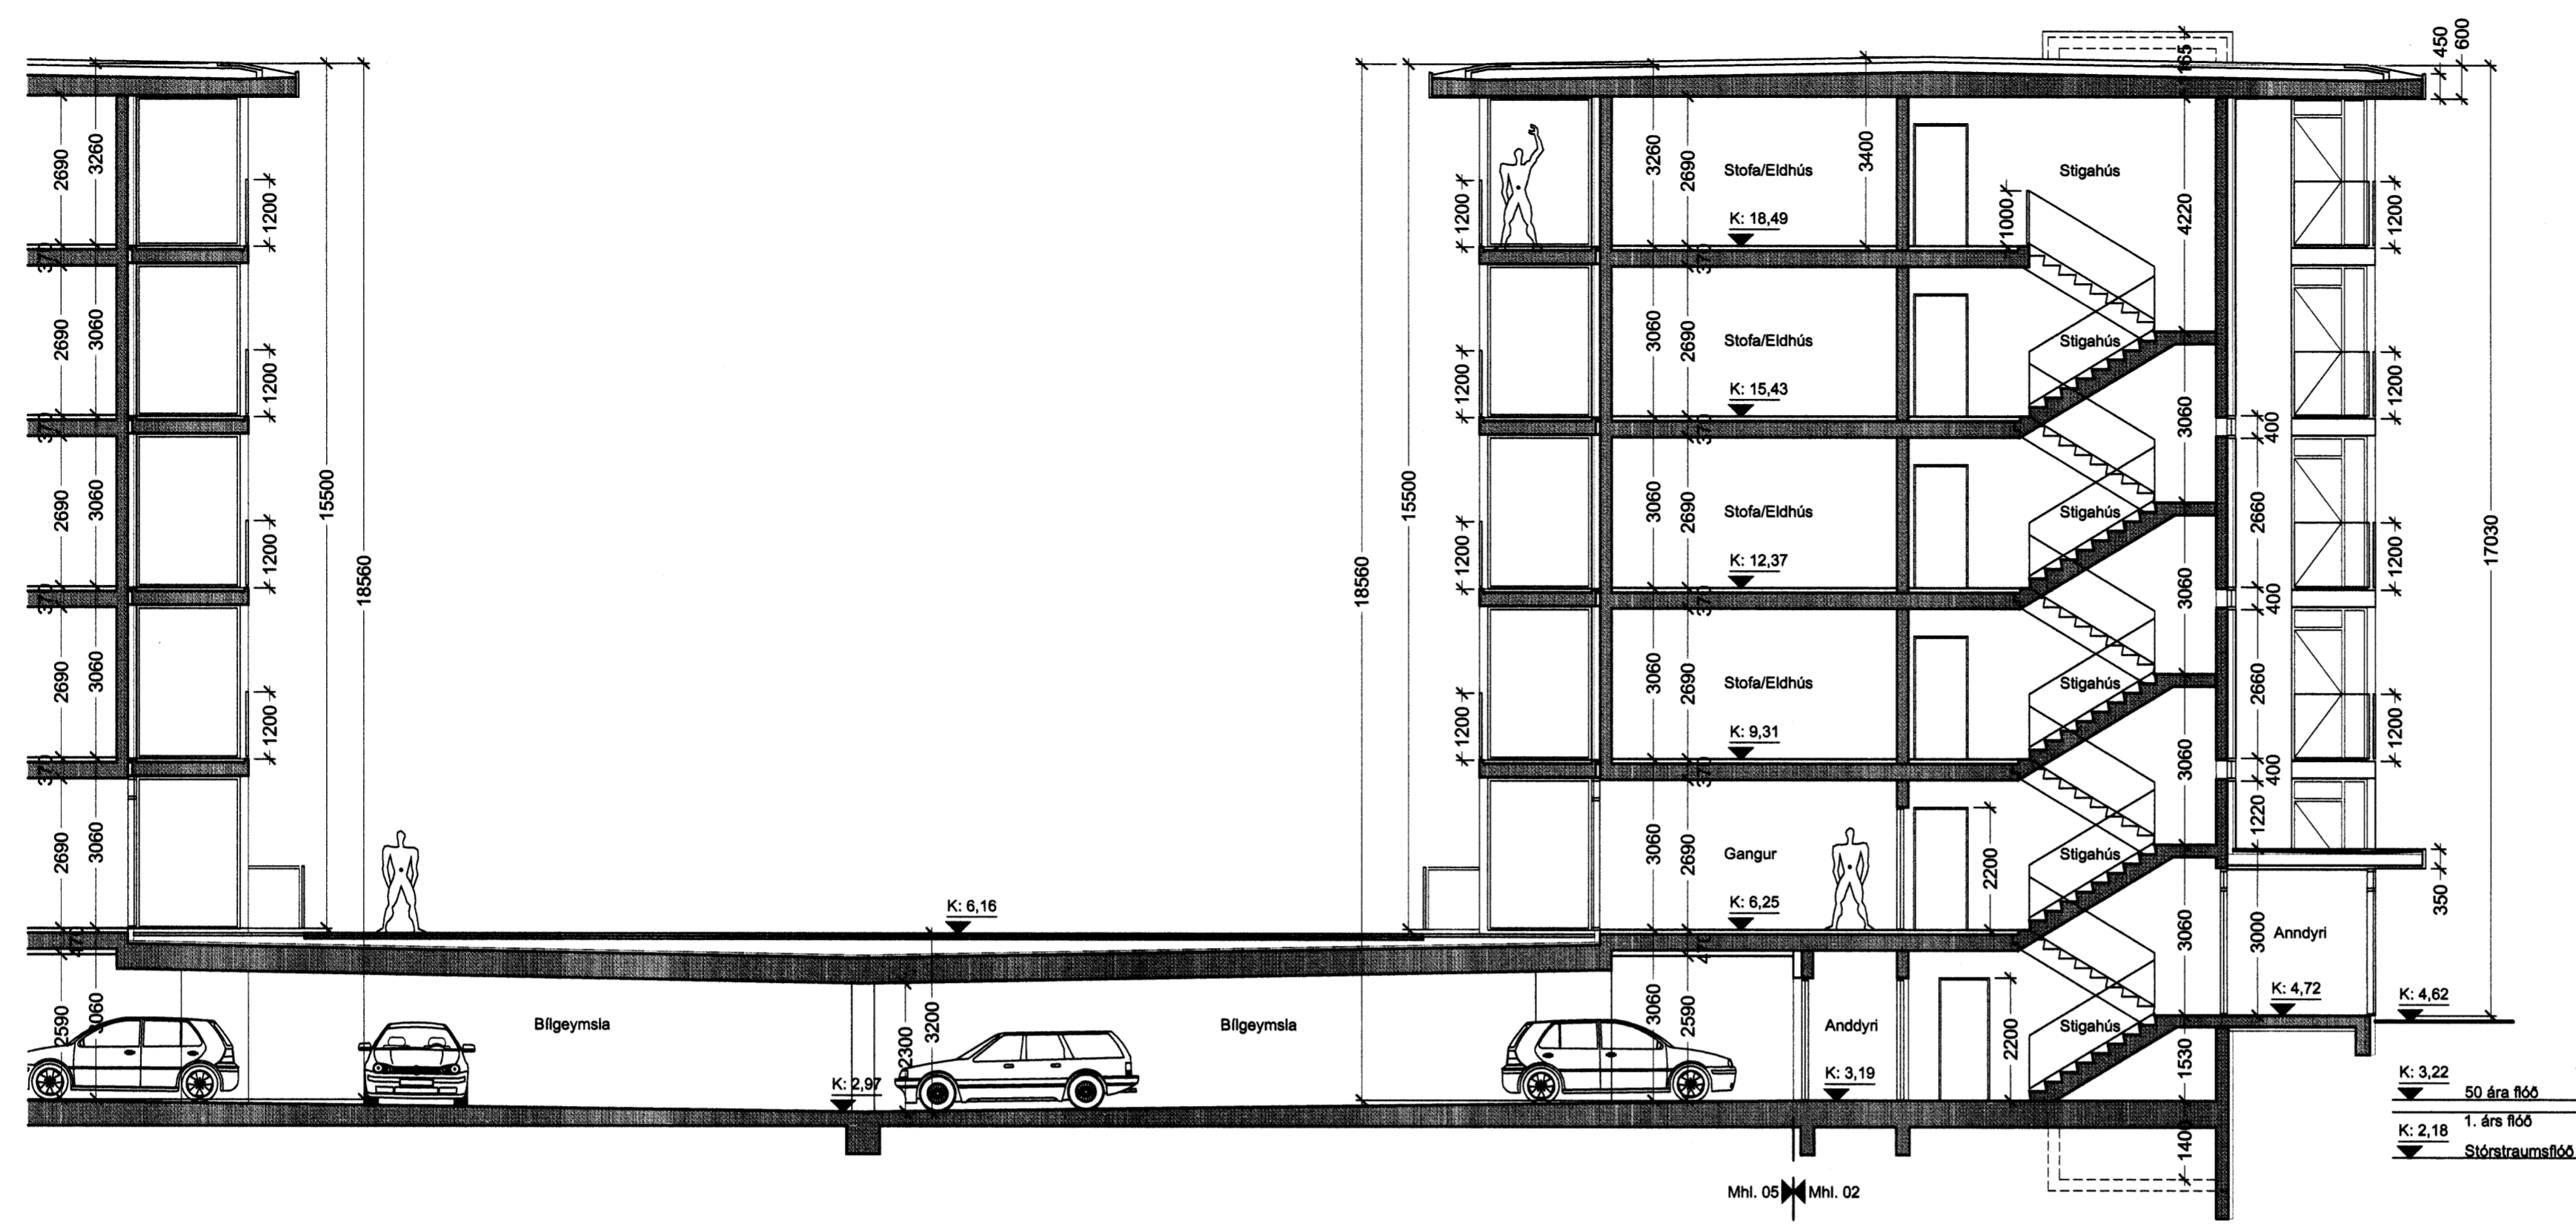

SNID A-A í mkv. 1:100

SNID A-A í mkv. 1:100

K: 3,22 50 ára f00  
K: 2,18 1. árs f00  
Stórstraumaf00  
K: 0,00 Meðalsjárvarhæð  
K: -1,60 Stórstraumafara

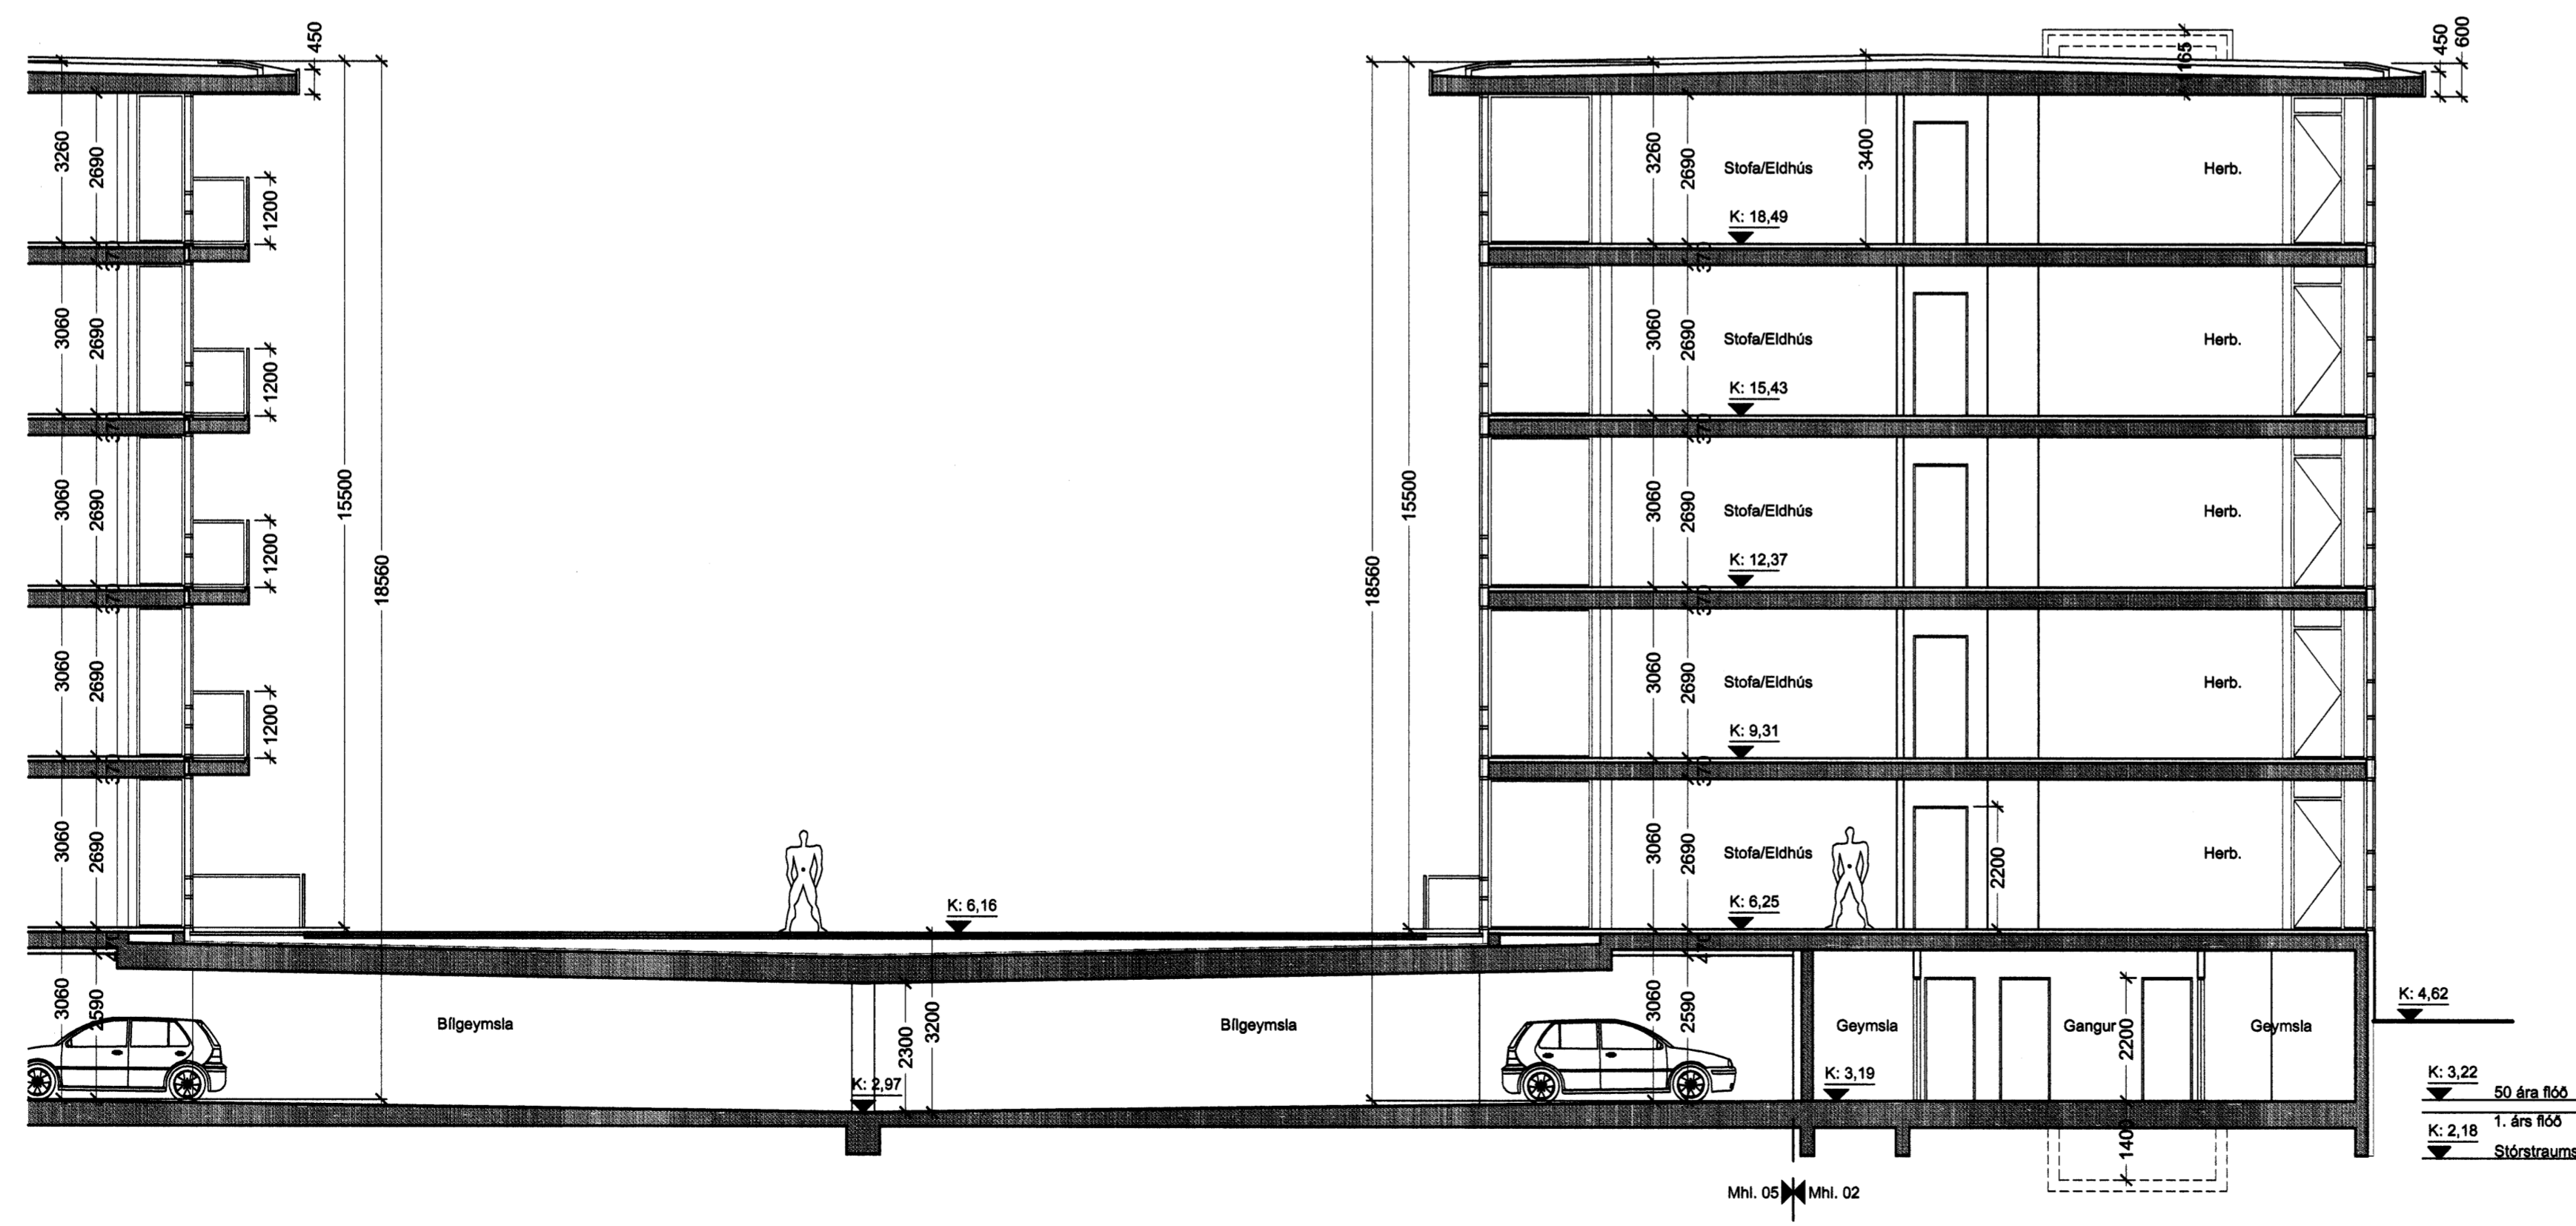

SNID B-B í mkv. 1:100

SNID B-B í mkv. 1:100

K: 3,22 50 ára f00  
K: 2,18 1. árs f00  
Stórstraumaf00  
K: 0,00 Meðalsjárvarhæð  
K: -1,60 Stórstraumafara

Útgáfa / Dagsetning / Teiknari / Breyting  
A/ 24.11.2005 / Jón Ben / Anddyri breytt og gluggar í stigahúsi



Norðurbakki 15-21  
Fjölbýlishús  
NORÐURBAKKI 17, MATSHLUTI 02 0446  
Aðaluppdráttur  
SNEIDING A-A OG B-B  
MKV.: 1:100  
DAGS: 14.08.2005  
TEIKNAD: SE, BSS, JBE  
SKRÁ: 0446-(99)2.05.dwg  
(99)2.05-A  
Aðaluppdráttur

Jón Ólafur Erlafsson FAI  
kt: 0906844099  
Sigrður Erlafsson FAI  
kt: 1104457-2769  
BATTERIÐ  
ARKITECTUR  
kt: 521291-1269  
Trönuhaundi 1  
220 Hafnarfirði  
S: 54 54 700 F: 54 54 701  
Netfang: batteri@arkitekt.is  
Heimasíða: www.arkitekt.is

© BATTERIÐ EHF  
ÖLL AFRIT OG AFRITUN TEIKNINGAR AD HLUTA EBA Í HÉLD ER HÁÐ SKRIFLEGU LEYFI HÖFUÐNA