

Stærðingartölur: Fjólullir 2		Stærðingartölur: Erlendur Árnir Hjálmarsson															
Landskránnúmer: 200175		Kennitala: 100355-5239															
Metháttunúmer: 01		Útgáfa: 4.01t															
Útgáfa: 4.01t		Dagur: 11.11.2005															
Uppskrifting og líning	D1	D2	D3	D4	D5	D6M	D6	D7	D8	D9	D10a	D10b	D11	D12	D16	D17	
DD	Lokun	D1	Nokun	H3U	Sigra	Málukur	Sigr	Op	Brúður	Brúður	Sálfar	Sálfar	Brú	Nálukur	Brú	Skipar	
		hæð	hæð	skokun	hæð	m ²	m ²	m ²	m ²	m ²	m ²	m ²	m ²	m ²	m ²	m ²	
Methátt						219,1	0,0	0,0	0,0	219,1	0,0		902,3	199,0	219,1	729,200	
Botn													43,8				
A	01	1. Hæð				219,1	0,0	0,0	0,0	219,1	0,0		899,6	199,0	219,1		
A	0101	1. Hæð	N	0101		192,7				192,7			743,8	155,0	192,7	4,07	
A	0102	Bilgeymsla	B	0102		36,4				36,4			114,7	33,0	36,4	2,95	

Stærðingartölur: Fjólullir 4		Stærðingartölur: Erlendur Árnir Hjálmarsson															
Landskránnúmer: 200177		Kennitala: 100355-5239															
Metháttunúmer: 01		Útgáfa: 4.01t															
Útgáfa: 4.01t		Dagur: 11.11.2005															
Uppskrifting og líning	D1	D2	D3	D4	D5	D6M	D6	D7	D8	D9	D10a	D10b	D11	D12	D16	D17	
DD	Lokun	D1	Nokun	H3U	Sigra	Málukur	Sigr	Op	Brúður	Brúður	Sálfar	Sálfar	Brú	Nálukur	Brú	Skipar	
		hæð	hæð	skokun	hæð	m ²	m ²	m ²	m ²	m ²	m ²	m ²	m ²	m ²	m ²	m ²	
Methátt						214,5	0,0	0,0	0,0	214,5	0,0		910,0	199,0	214,5	754,650	
Botn													42,6				
A	01	1. Hæð				214,5	0,0	0,0	0,0	214,5	0,0		897,2	199,0	214,5		
A	0101	1. Hæð	N	0101		175,3				175,3			743,8	155,0	175,3	4,24	
A	0102	Bilgeymsla	B	0102		39,2				39,2			123,4	33,0	39,2	2,95	

Stærðingartölur: Fjólullir 6		Stærðingartölur: Erlendur Árnir Hjálmarsson															
Landskránnúmer: 200179		Kennitala: 100355-5239															
Metháttunúmer: 01		Útgáfa: 4.01t															
Útgáfa: 4.01t		Dagur: 11.11.2005															
Uppskrifting og líning	D1	D2	D3	D4	D5	D6M	D6	D7	D8	D9	D10a	D10b	D11	D12	D16	D17	
DD	Lokun	D1	Nokun	H3U	Sigra	Málukur	Sigr	Op	Brúður	Brúður	Sálfar	Sálfar	Brú	Nálukur	Brú	Skipar	
		hæð	hæð	skokun	hæð	m ²	m ²	m ²	m ²	m ²	m ²	m ²	m ²	m ²	m ²	m ²	
Methátt						221,6	0,0	0,0	0,0	221,6	0,0		910,0	199,0	221,6	729,650	
Botn													44,3				
A	01	1. Hæð				221,6	0,0	0,0	0,0	221,6	0,0		895,7	199,0	221,6		
A	0101	1. Hæð	N	0101		185,2				185,2			761,0	155,0	185,2	4,08	
A	0102	Bilgeymsla	B	0102		36,4				36,4			114,7	33,0	36,4	2,95	

Stærðingartölur: Fjólullir 8		Stærðingartölur: Erlendur Árnir Hjálmarsson															
Landskránnúmer: 200181		Kennitala: 100355-5239															
Metháttunúmer: 01		Útgáfa: 4.01t															
Útgáfa: 4.01t		Dagur: 11.11.2005															
Uppskrifting og líning	D1	D2	D3	D4	D5	D6M	D6	D7	D8	D9	D10a	D10b	D11	D12	D16	D17	
DD	Lokun	D1	Nokun	H3U	Sigra	Málukur	Sigr	Op	Brúður	Brúður	Sálfar	Sálfar	Brú	Nálukur	Brú	Skipar	
		hæð	hæð	skokun	hæð	m ²	m ²	m ²	m ²	m ²	m ²	m ²	m ²	m ²	m ²	m ²	
Methátt						219,1	0,0	0,0	0,0	219,1	0,0		902,3	199,0	219,1	729,200	
Botn													43,8				
A	01	1. Hæð				219,1	0,0	0,0	0,0	219,1	0,0		899,6	199,0	219,1		
A	0101	1. Hæð	N	0101		192,7				192,7			743,8	155,0	192,7	4,07	
A	0102	Bilgeymsla	B	0102		36,4				36,4			114,7	33,0	36,4	2,95	

Byggingarlýsing:

Undirstöður

Botnplata 120 mm og undirstöður 200 mm eru steinsteyptar á hefðbundinn hátt á þjappaða frostfría fyllingu eða þar sem því verður við komið beint á hraun. Undir botnplötu kemur þjöppuð hraunfylling, 50 mm sandlag og 75 mm einangrun. Níður með undirstöðum 50 cm kemur 50 mm einangrun.

Útveggir.

Útveggir eru steinsteyptir 18 cm múrhúðaðir að utan með stélsalla í 2 lítafbrigðum. Að innan er 100 mm einangrun og múrhúðað að innan.

Þak aðlhúss.

Þak er byggt upp á hefðbundinn hátt, sperrur 50 x 225 mm, einangrað með 200 mm steinull. Neðan á sperrur komi rakavörn og síðan rafmagnsgrind 34 x 50 mm c/c 600mm og þvínæst loftklæðning í fl. 2. Ofan við einangrun komi 25mm úloftun. Ofan á sperrur komi 25x 150 mm borðklæðning og þakpappi og hefðbundið þakstál (bárujárn)

Þak bilgeymslu.

Þak bilgeymslu er steinsteypt. Ofan á þakið verður klætt með víðurkendum þakpappa eða sambærilegum þakdúk. Neðan á þakið kemur 100 mm steinull fest með timburgrind 50 x 100 mm, rakavörn, þolplast kemur neðan á grind og að lokum 13 mm gipsplötur.

Innveggir.

Allir innveggir í húsinu eru léttir veggir, gipsveggir á blökkstöðum, nema veggur og sem gengur í gegnum mið húsið er steystur burðarveggur (grámerktur á grunnmynd).

Gluggar:

Gluggar og úthúðir eru í timbir.

Úloftun.


Úloftun er um opnanlega glugga þar sem gluggar eru, en í rýmum sem eru gluggalaus er sjálftrékkandi úloftun um lofraestiror uppúr þaki.

Kólnunartölur.

Kólnunartölur eru í samræmi við ákvæði byggingareglugerðar. Þak 0,2 W/m²K
Útveggir 0,4 W/m²K
Gólf 0,4 W/m²K
Gluggar 0,3 W/m²K

Brunavarnir og annar öryggisbúnaður.

Húsið er ein brunasamtæða en skipt upp í tvö brunahólf, þ.e. íbúð og bilgeymslu en milli þessara rýma er steinsteyptur veggur og hurð er EI 30. Rýmningarleiðir eru um aðalinnangang, hurð úr stofu, hjónaherbergi og þvottahúsi. Reykskynjarar eru staðsettir miðsvæðis í göngum. Slökkvitæki skal komið fyrir í geymslum eða þvottaherbergi. Læstum lyfjaskáp skal komið fyrir í geymslum eða þvottaherbergi.

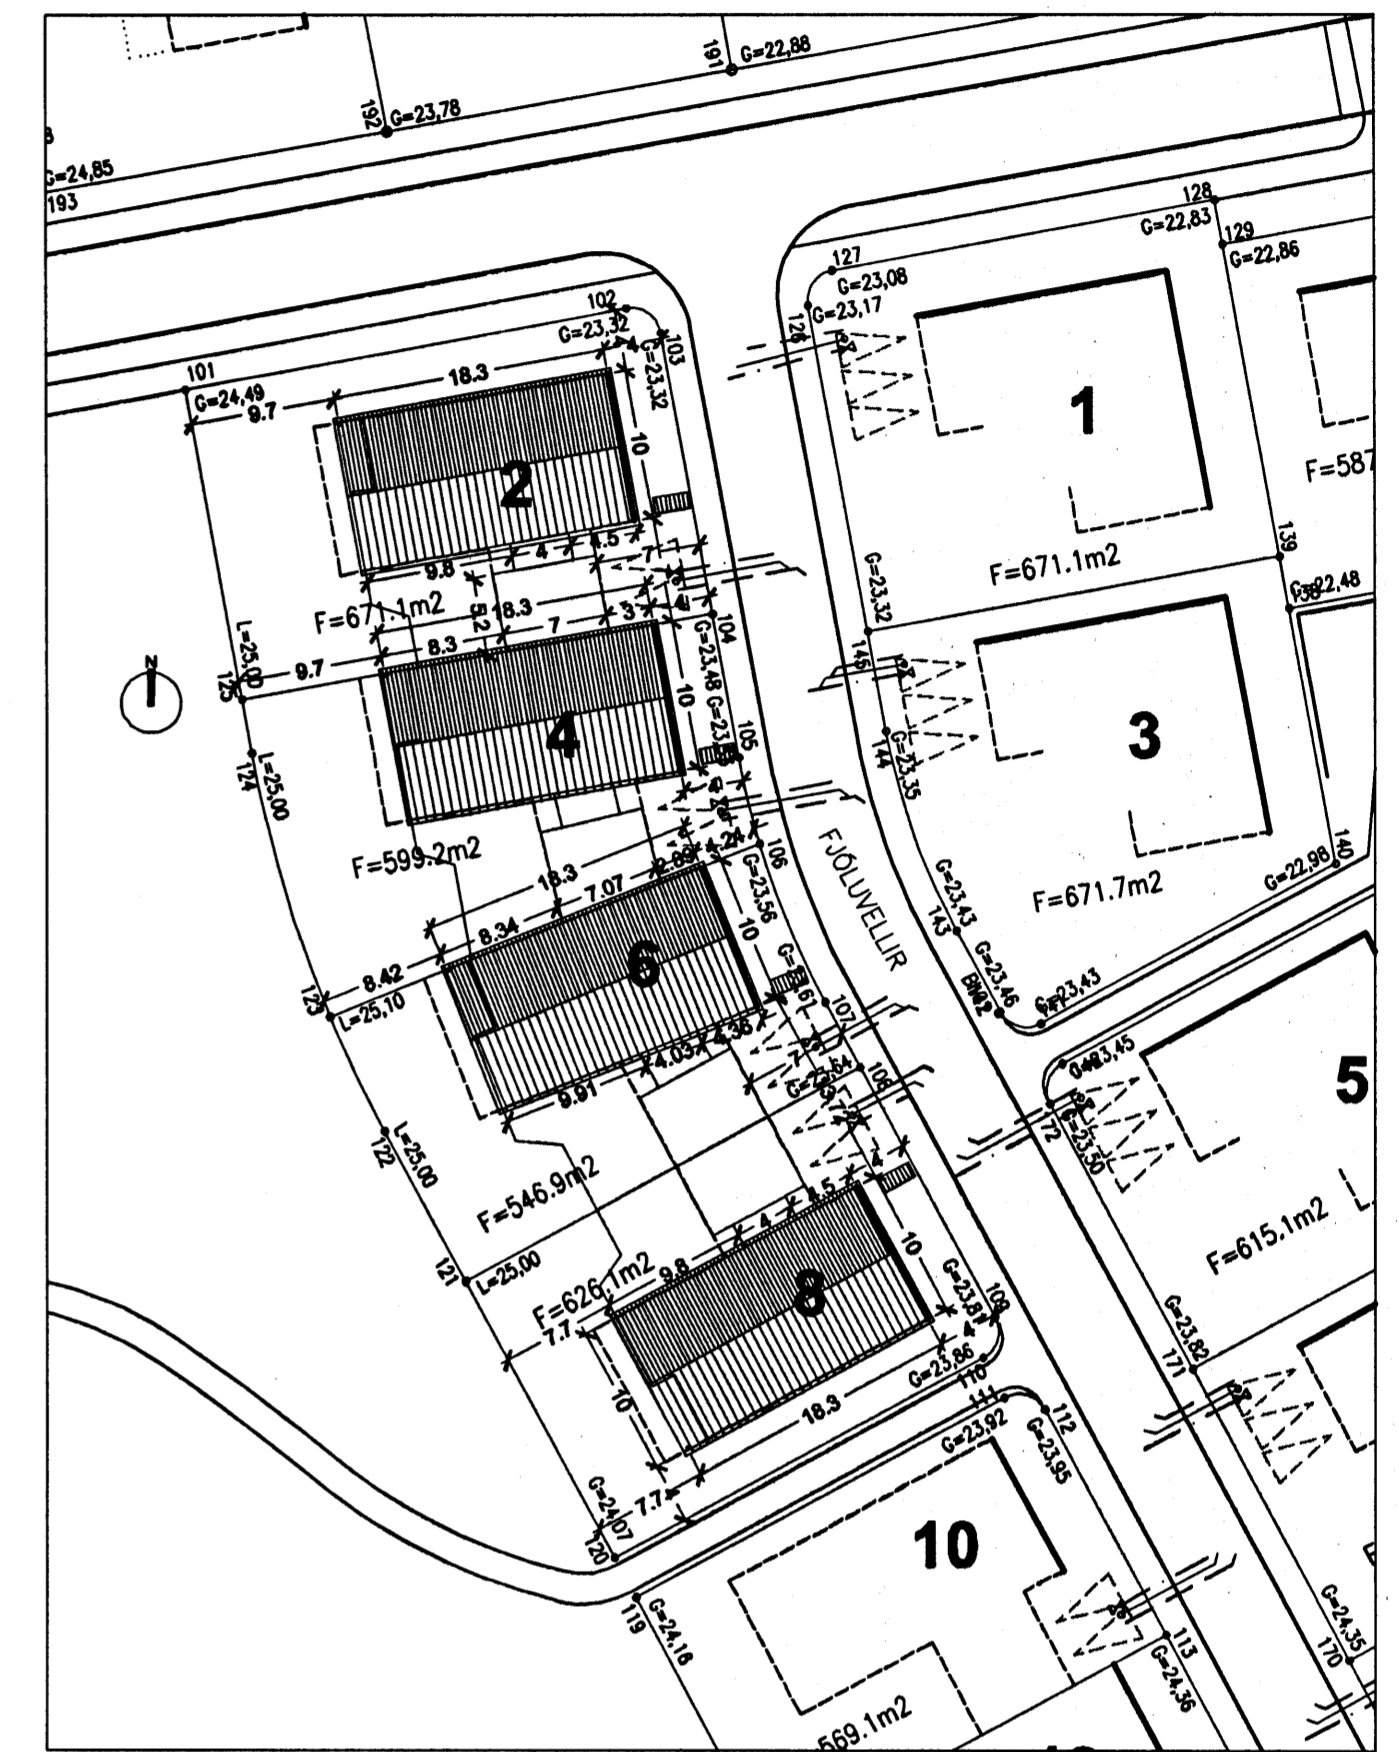

AFSTÖÐUMYND 1 : 500

LYKILTÖLUR LÓÐA VIÐ FJÓLUVELLI 2, 4, 6 OG 8

LÓÐ	LANDNR.	LÓÐ M2
2	200175	671,1 m2
4	200177	599,2 m2
6	200179	546,9 m2
8	200181	626,1 m2