




AUSTUR ÚTLIT - MKV.: 1 : 100

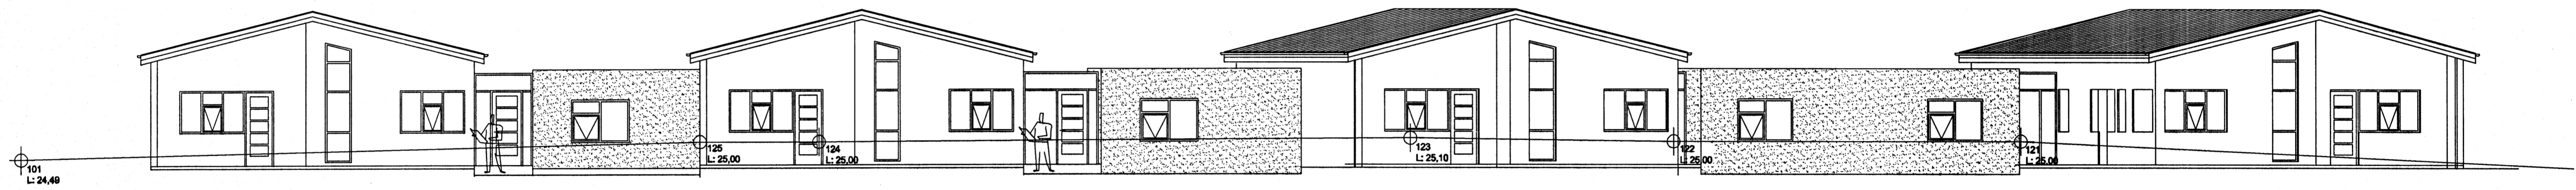


VESTUR ÚTLIT - MKV.: 1 : 100

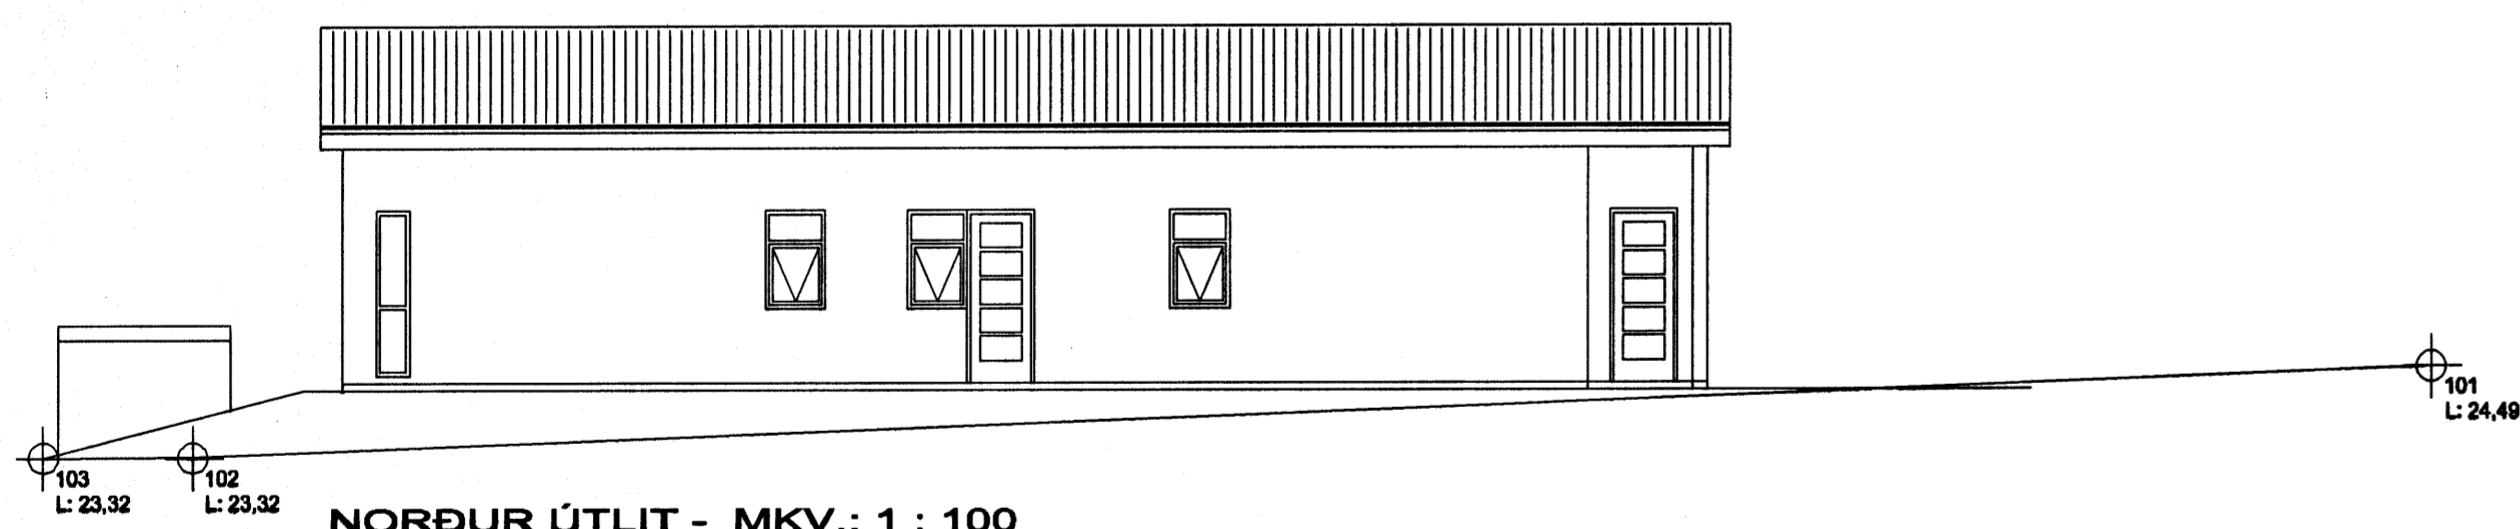

NORÐUR ÚTLIT - MKV.: 1 : 100

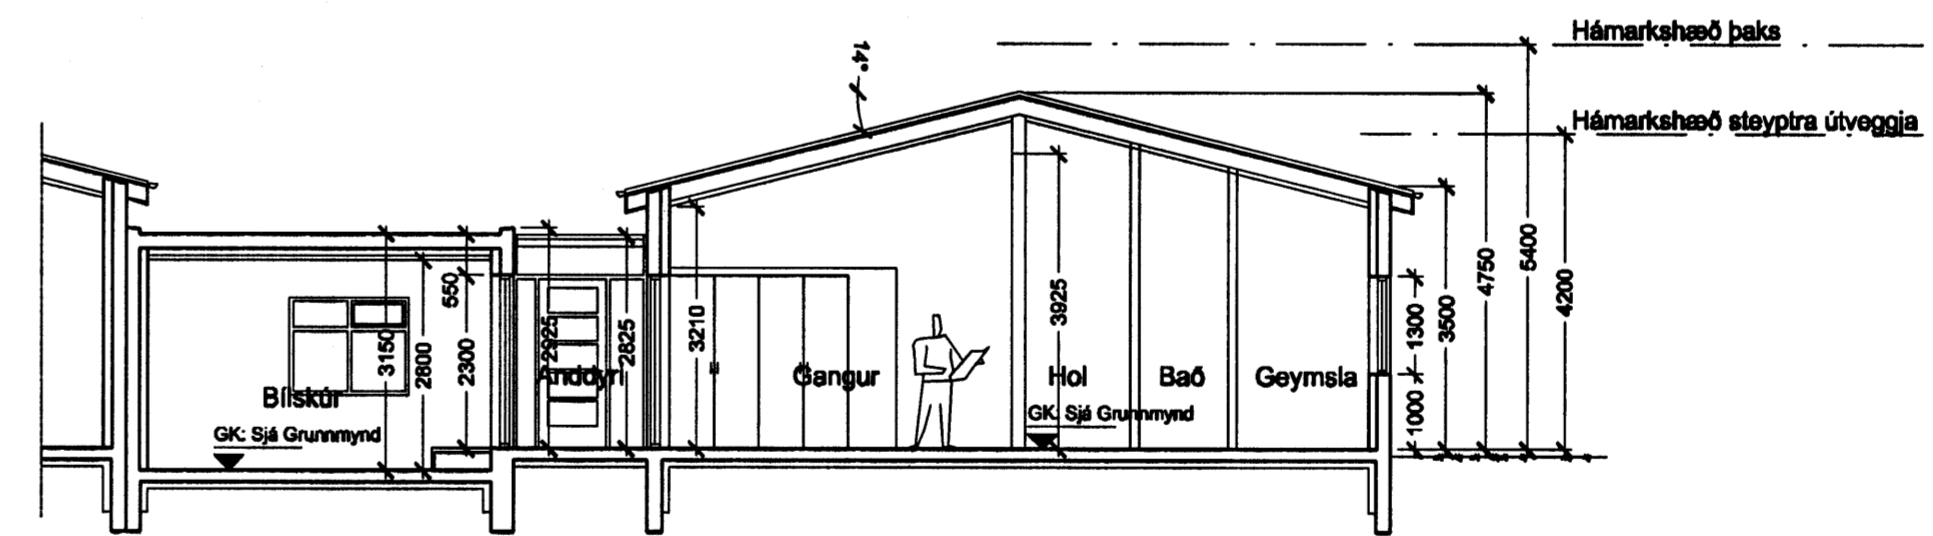

SNIÐ A - A - MKV.: 1 : 100

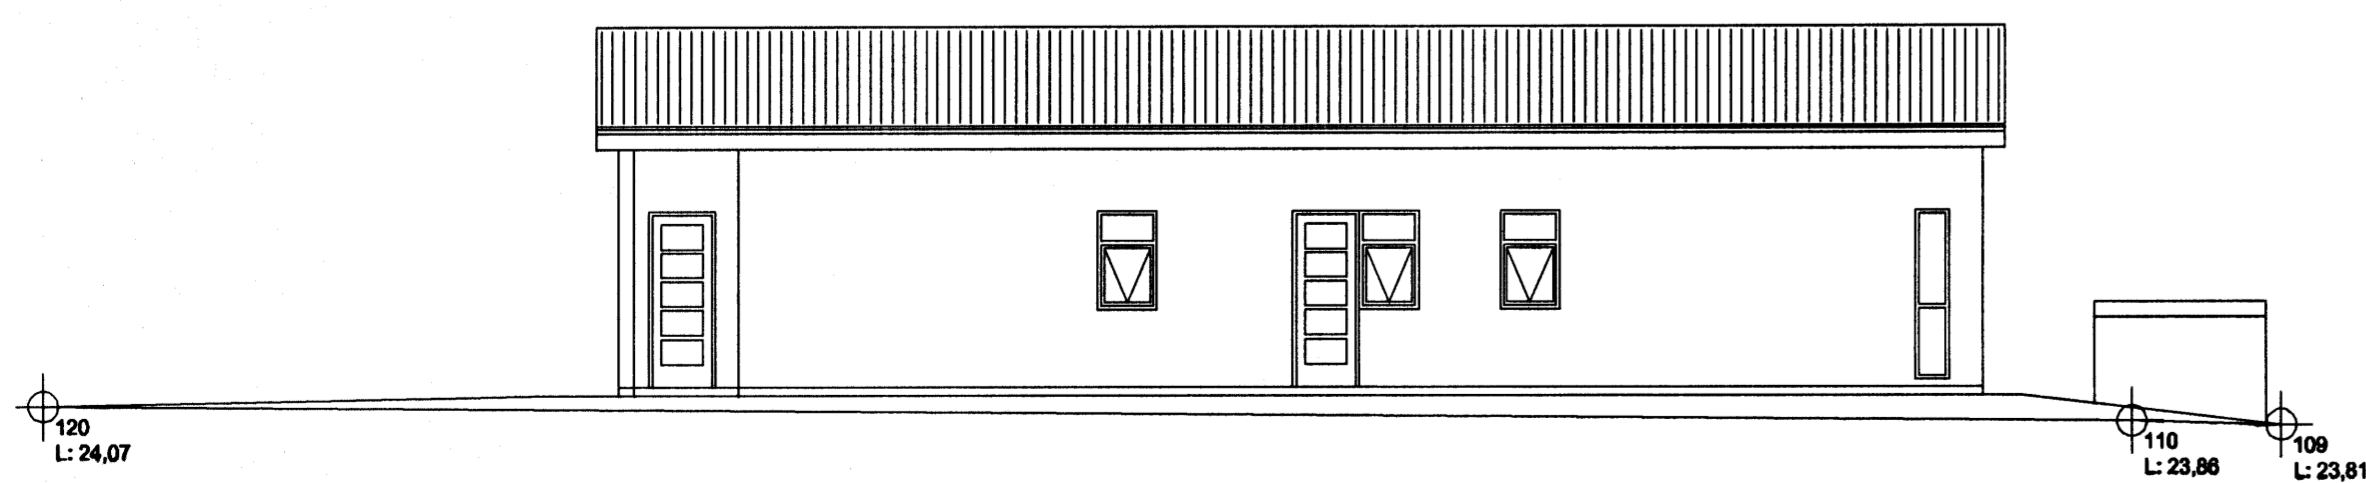

SUÐUR ÚTLIT - MKV.: 1 : 100

FJÓLUVELLIR 2, 4, 6, 8

TEIKN.NR. 101

EFNI: ADALUPPDRÁTTUR
ÚTLIT OG SNEIÐING

DAGS.: 14.11.2005

MKV.: 1:100

ÚTGÁFA: FRUM.

HÖNNUÐIR: Erlendur Árni Hjálmarsson, Byggingafræðingur, Kt.: 10.03.55-5239

Hjálmar Óm Guðmarsson, Byggingafræðingur, Kt.: 20.06.72-3809