
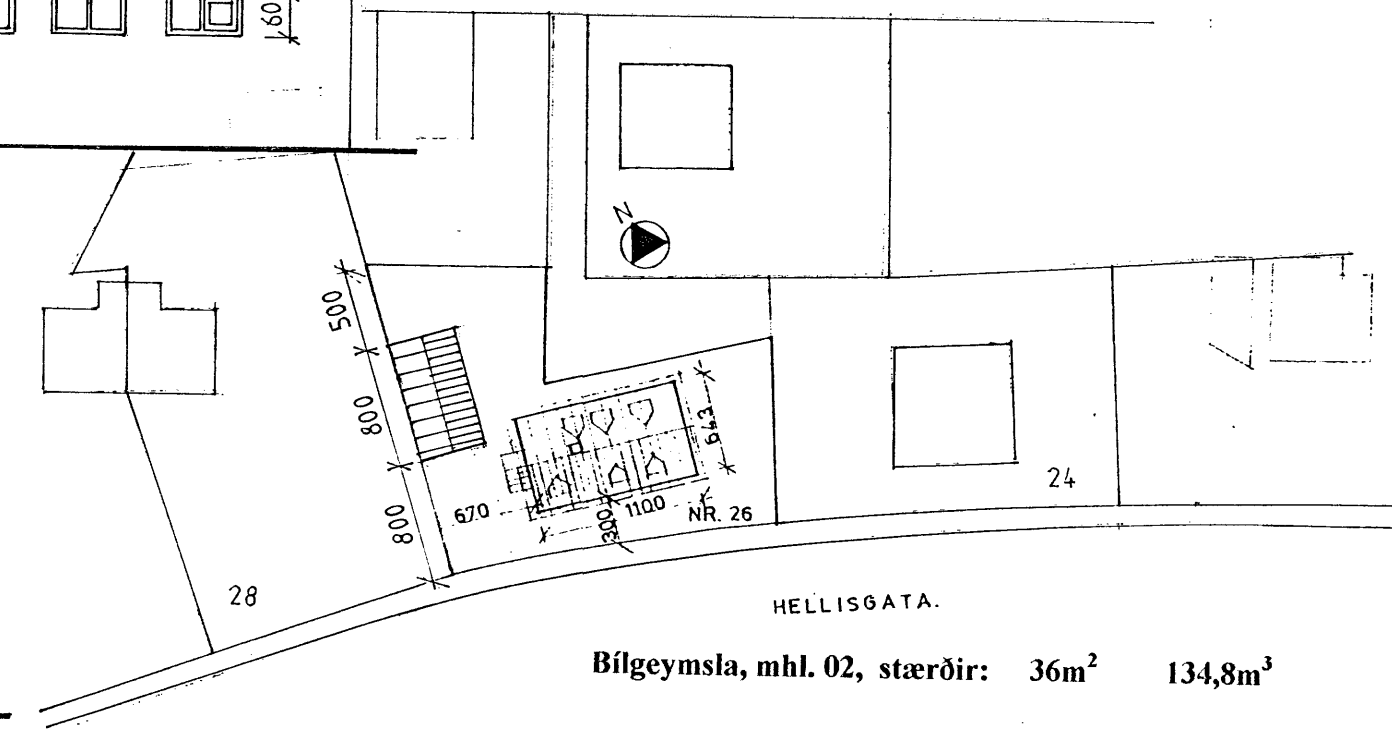
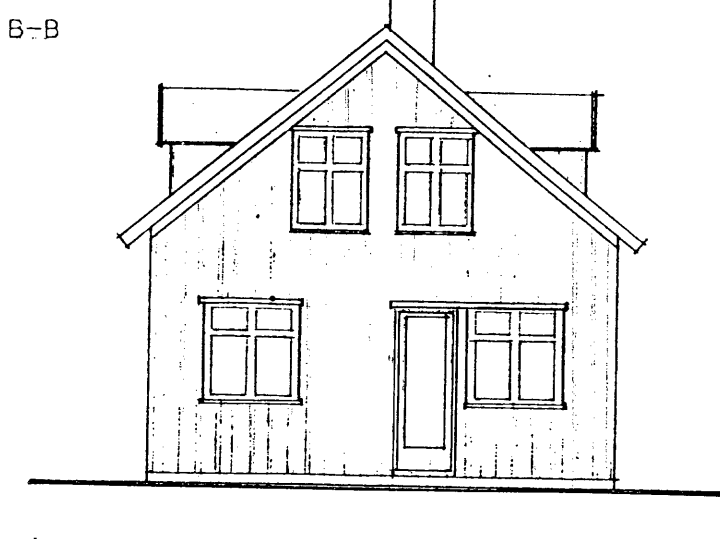
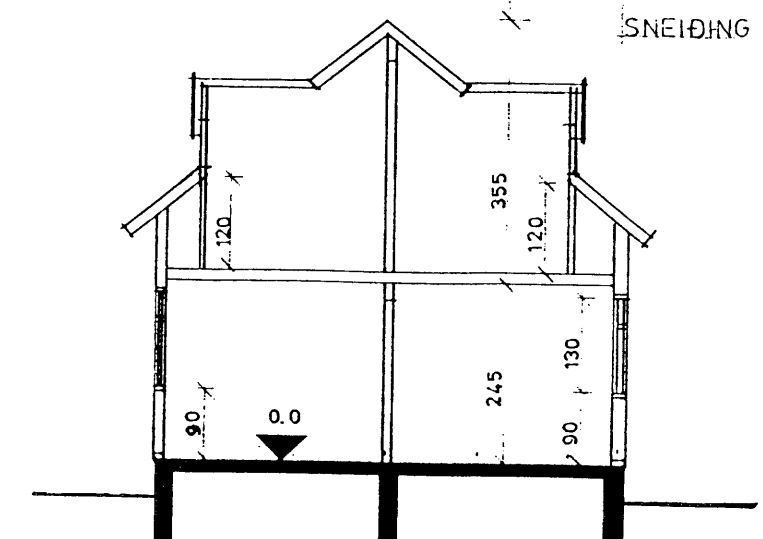
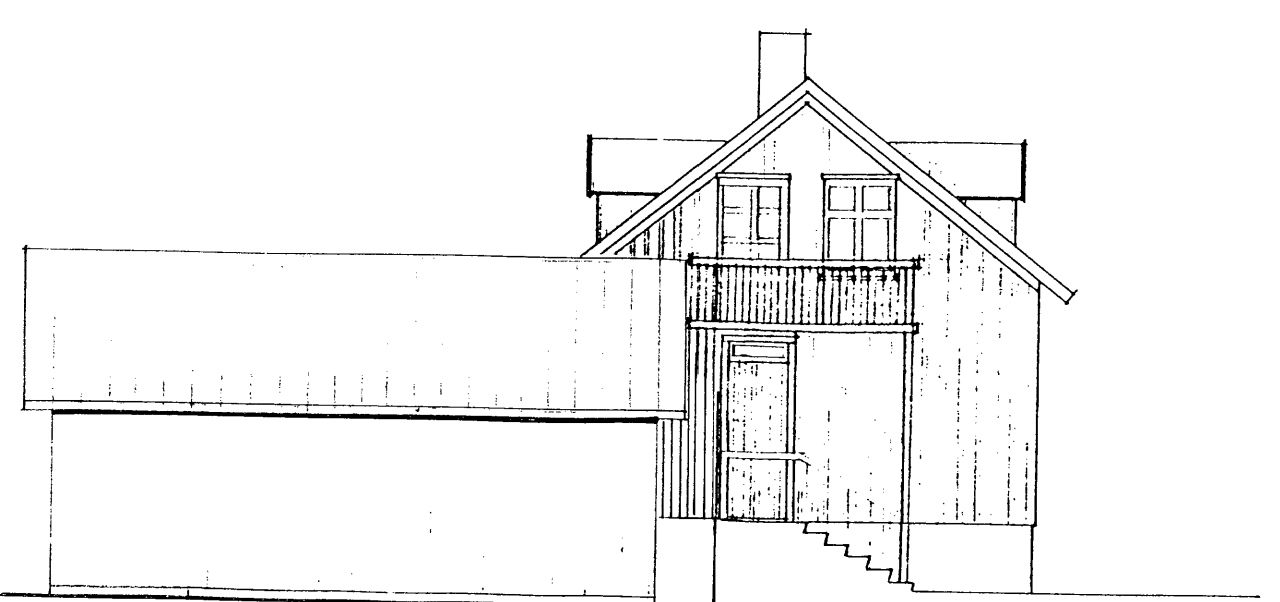
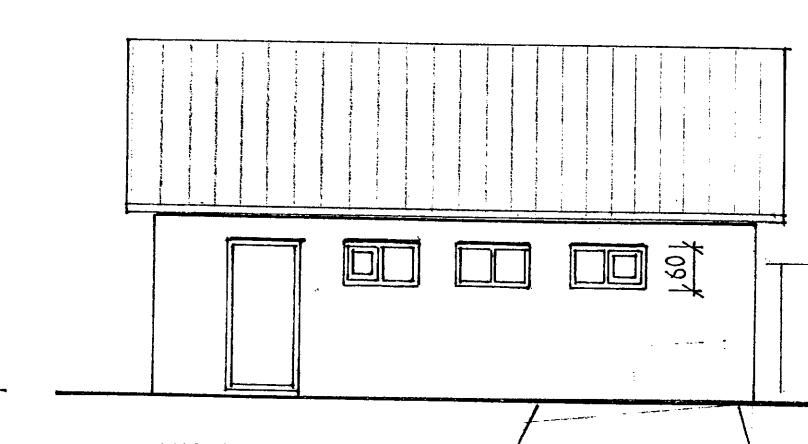
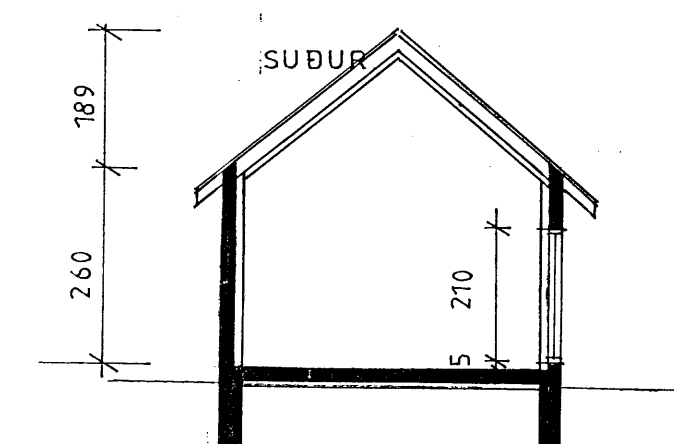


8/3
 Samþykkt þann
 2. APR. 2006
 Byggingafulltrúinn í Hafnarfirði
 Fh. Kristján Þórarinnsson

[Handwritten signature]

Samþykkt þann
 8. MARS 2006
 Byggingafulltrúinn í Hafnarfirði
 Fh. Kristján Þórarinnsson

[Handwritten signature]

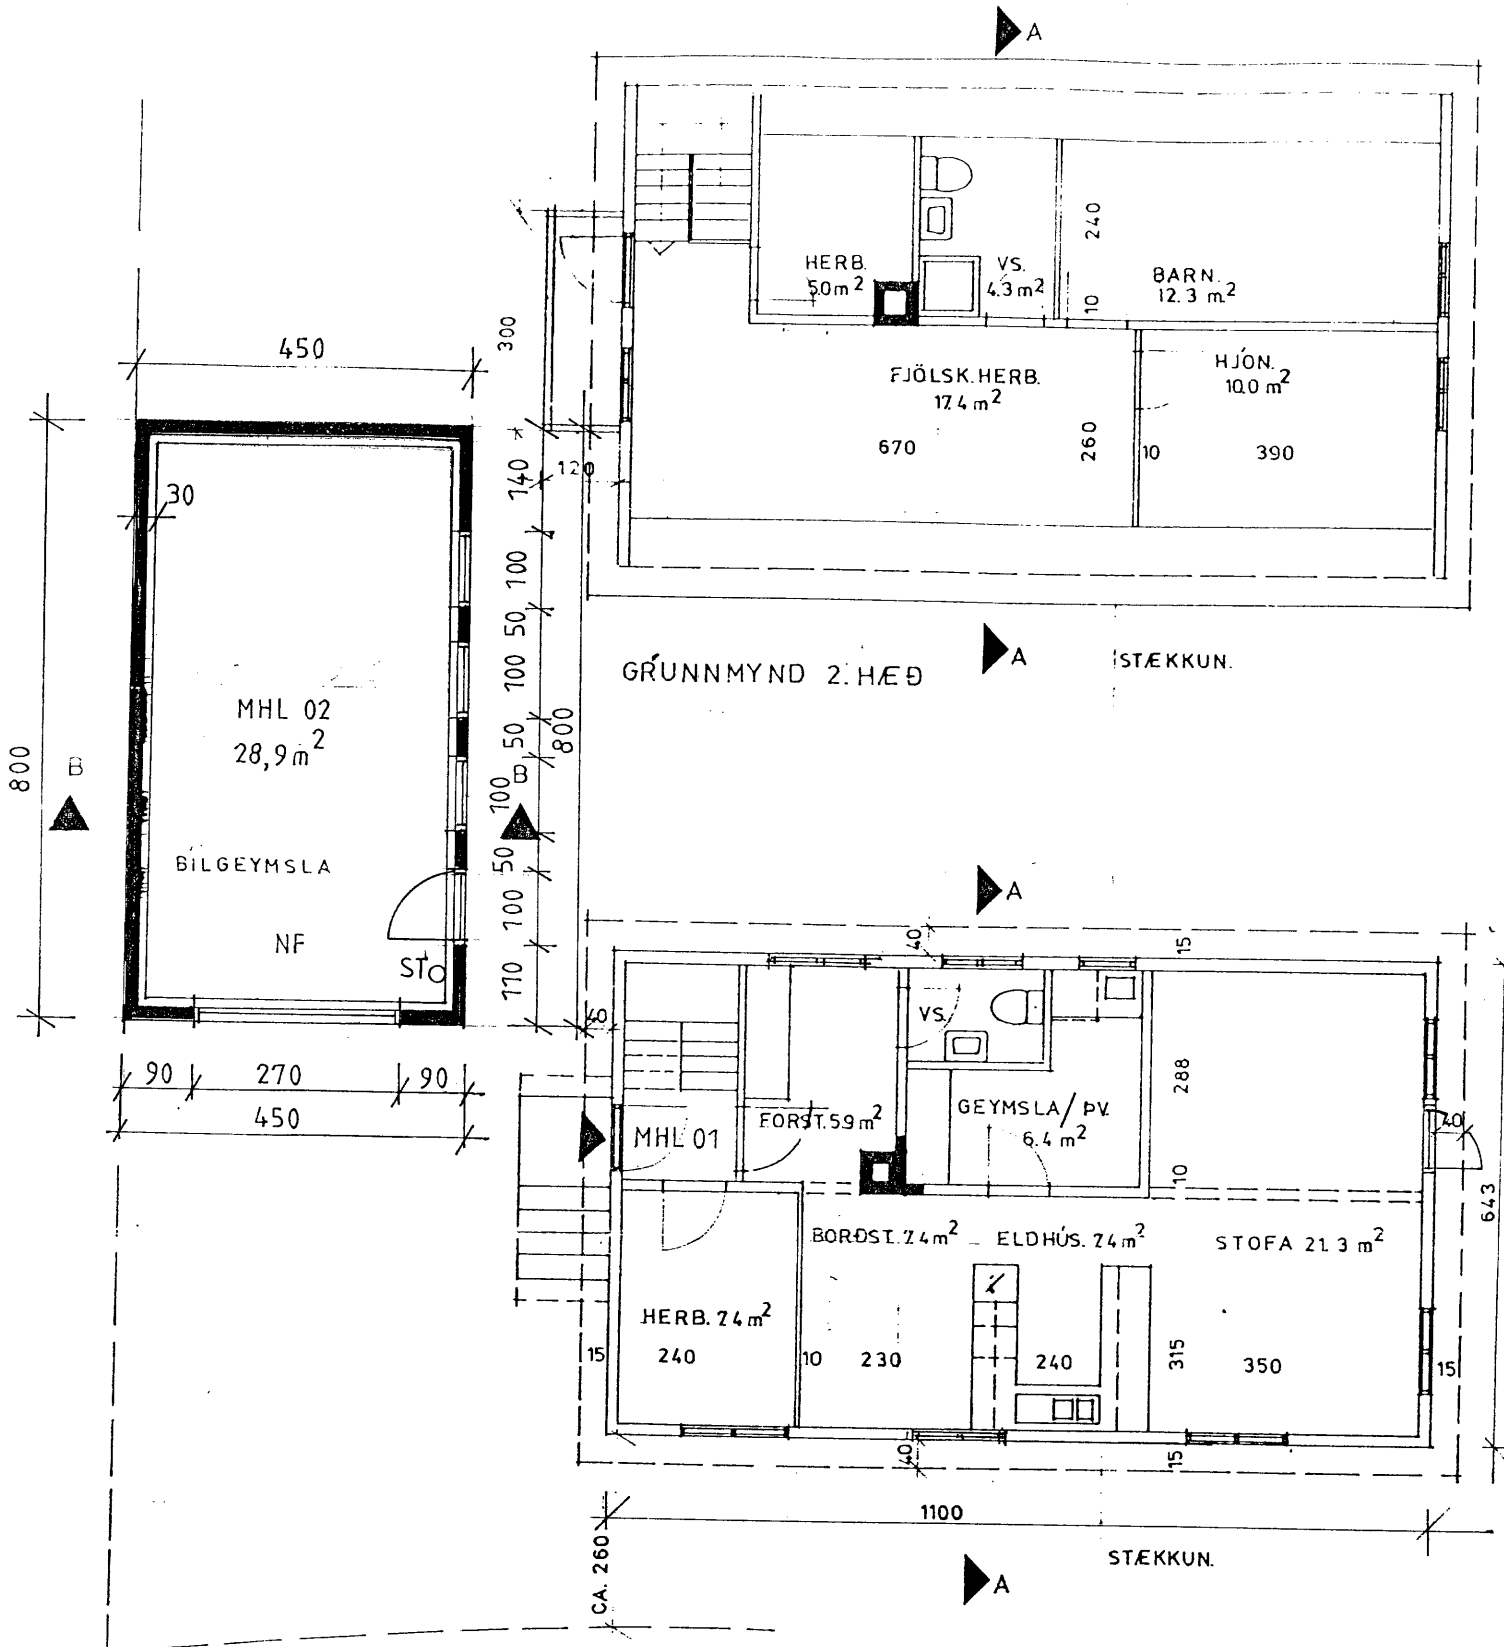

Janúar 2006
 Sótt er um leyfi til að bygga bílgeymslu á lóðinni Helligötu 26, á lóðamörkum að Helligötu 28 sbr. samþykkt fyrirspurnar á afgreiðslufundi skipulags- og byggingarfulltrúa þann 3. nóvember 2004 og tilkynnt í bréfi til umsækjanda dags. 4. nóvember 2004. Bílgeymslan mun verða steinsteypt á staðnum og einangruð að innan á hefðbundinn máta. Þak mun sömuleiðis verða byggt upp á hefðbundinn máta með 225mm sperrum og klætt með bárujárni.

Unnið upp úr teikningum Einars Matthíassonar byggingarverkfræðings, samþ. á fundi byggingarnefndar 23. júlí 1986.

EG, UNNIRK. EIG. AÐ
 HELLISGÖTU 24 GENI
 ENGAR ATTUGAS. VIÐ
 HVAÐ Á AUSTURBAFLI
 HÖSSINS NR. 26 VIÐ HELLISG.
 GABDÁVEGUR
 Símanúmer: 040958-3557

Bílgeymsla, mhl. 02, stærðir: 36m² 134,8m³

Helligata 26, Hafnarfirði

teikning
 Bílgeymsla og raunt. af húsi
 dagsetning 3. janúar 2006
 kvarði 1:100 1:500
 Nikulás Úlfar Músson arkitekt FAÍ
 Kt. 081256-5009
 Öldutún 20
 220 Hafnarfirði
 Sími 565 22 74

[Handwritten signature]