
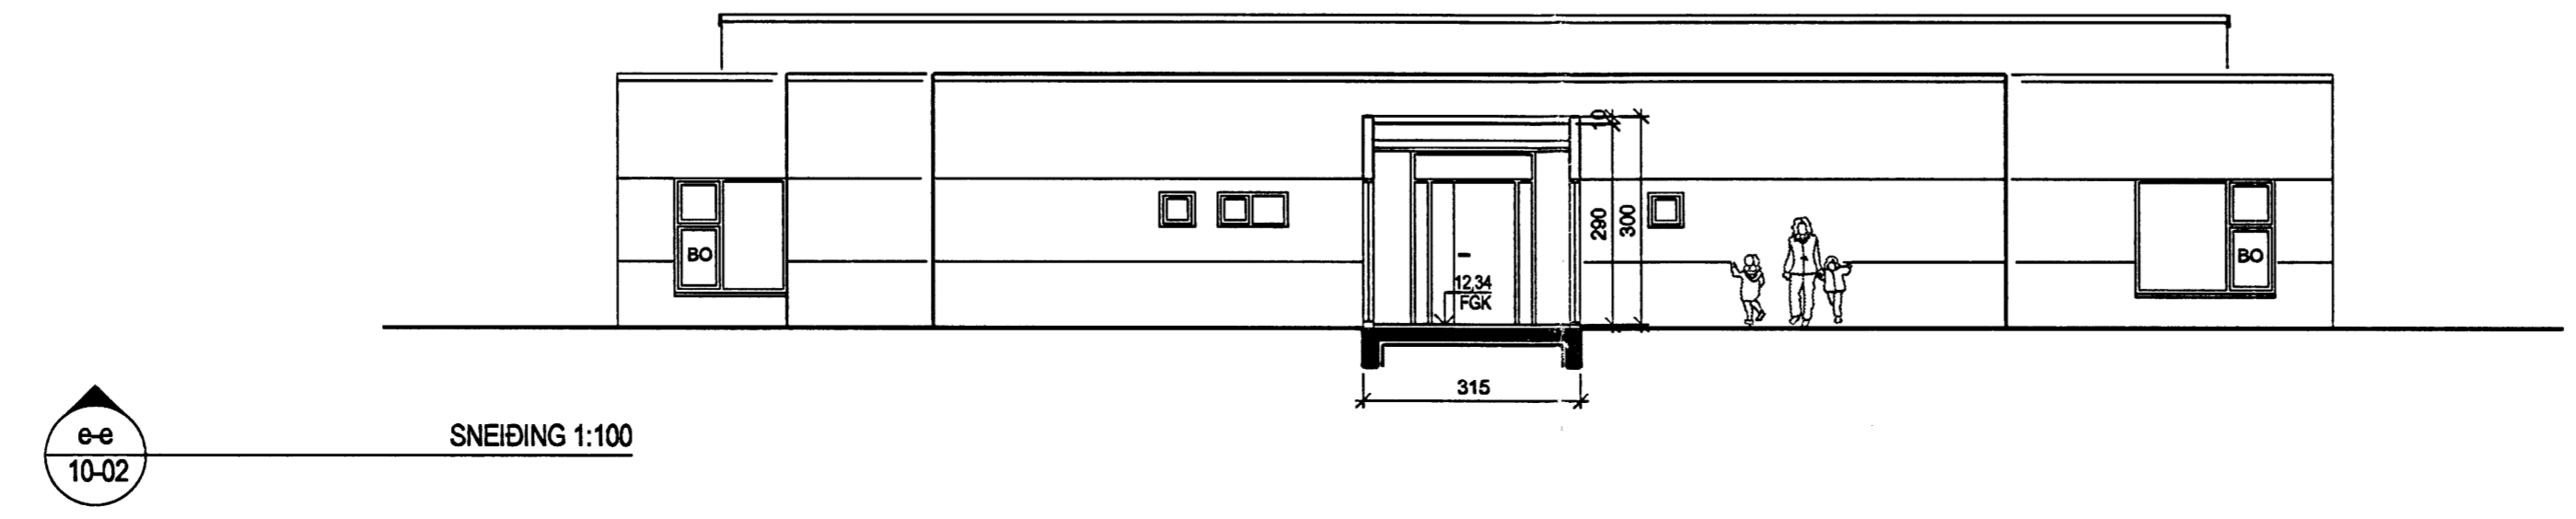
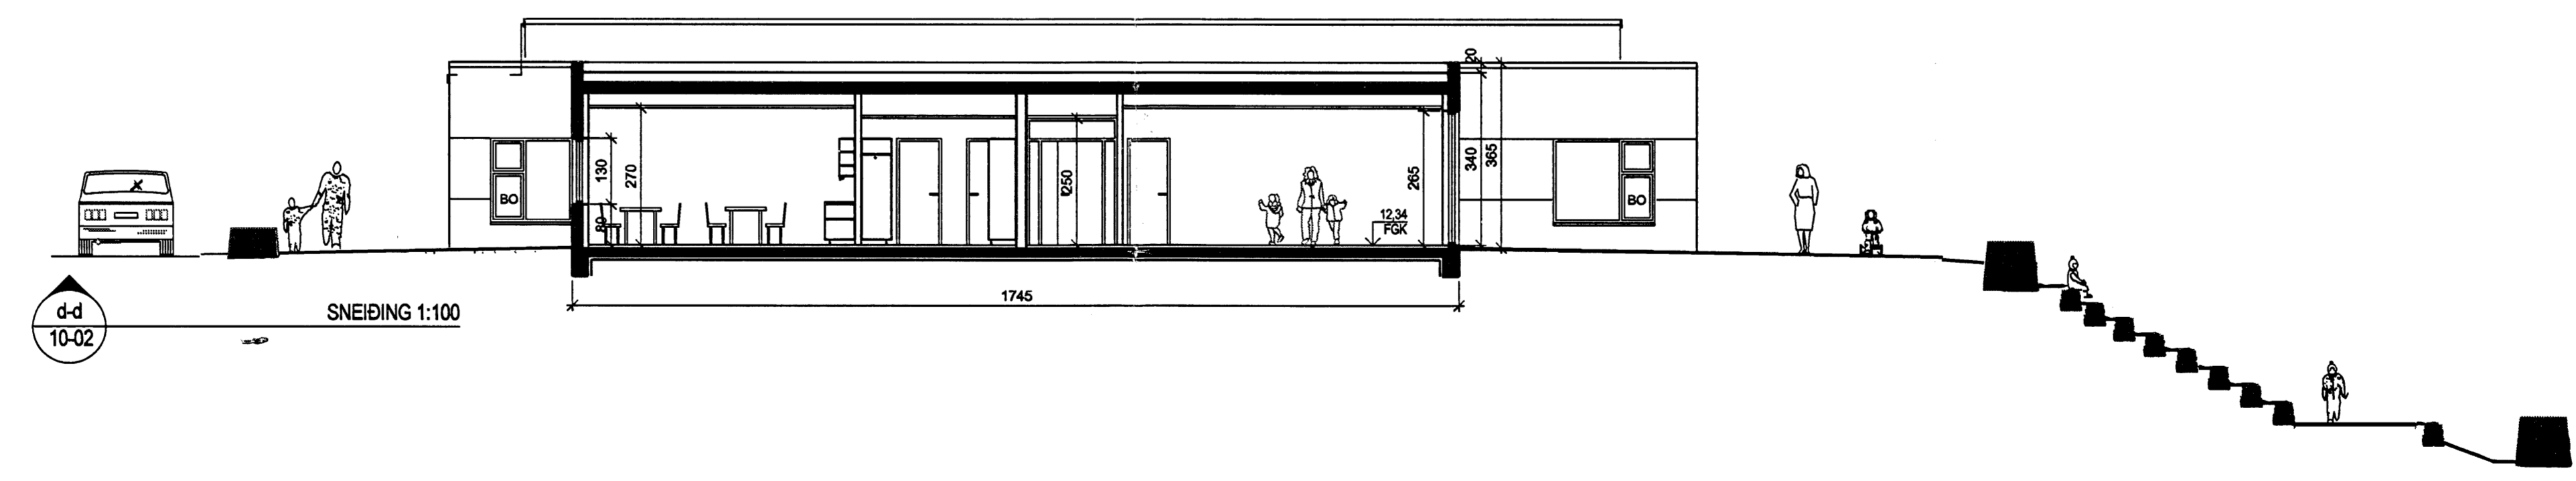
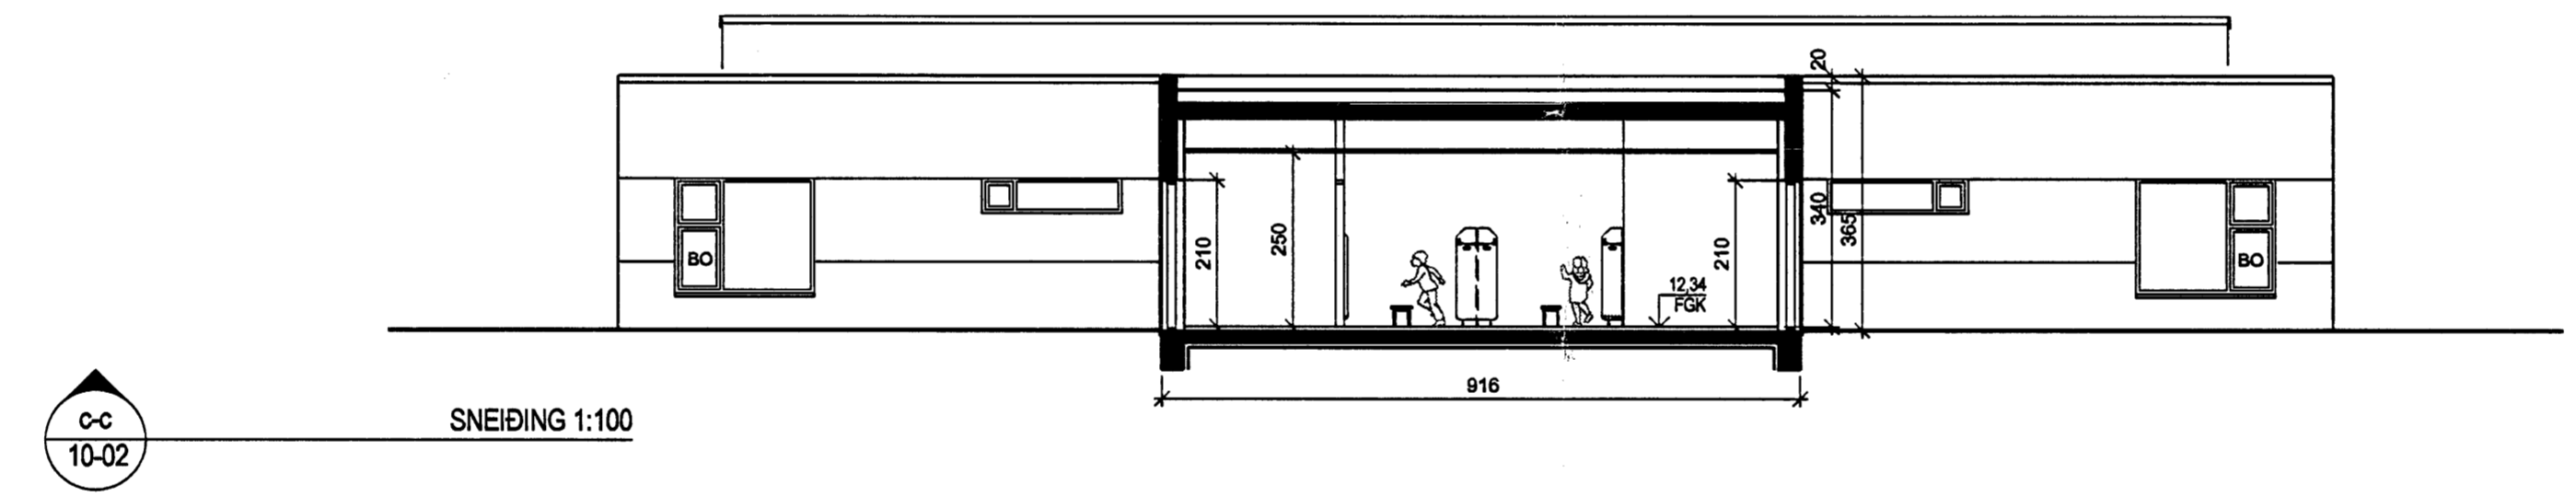
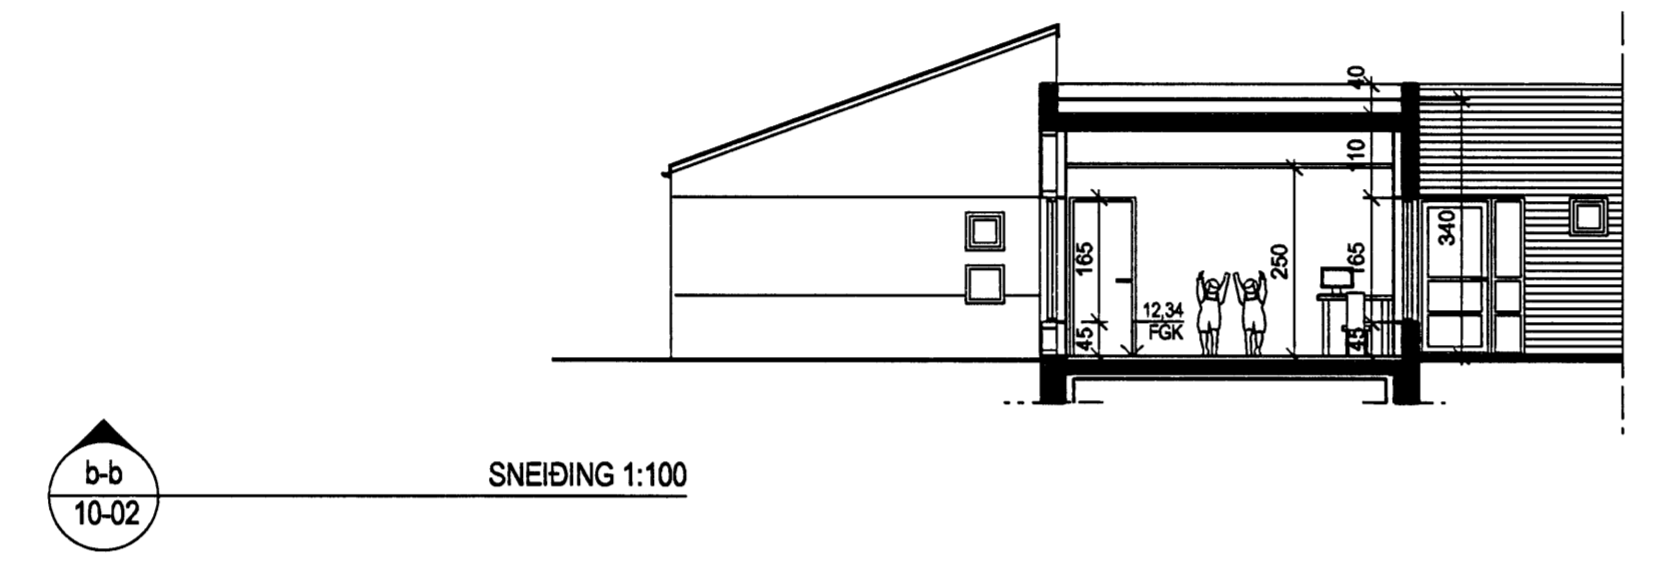


ASP

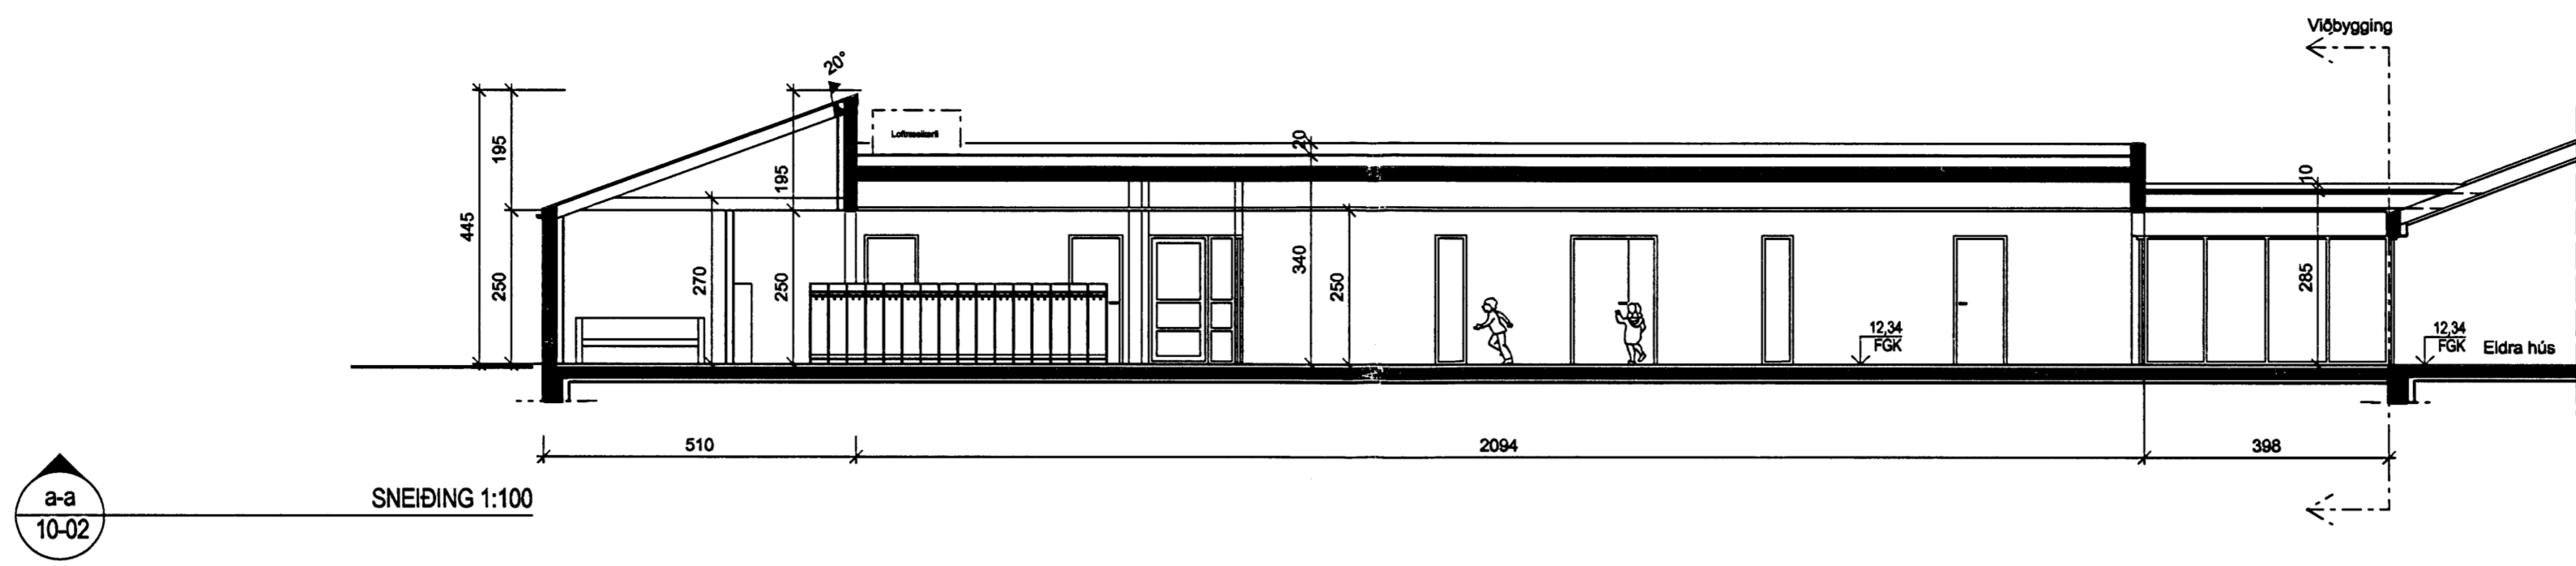

7/2006
Stökkvilló húsnæðingarsvæðisins t.h.
ASP

ÚTGÁFA	TEIÐNAÐ	SAMÞYKKT	LAGD
BRÉYTINGAR			

ASK Arkitektar
Geingúlu 6
101 Reykjavík
Sími 515 0300
Fax 515 0319
www.ask.is

Áritun aðalhönnuðar:
Páll Gírnlaugsson

Páll Gírnlaugsson arkitekt FAI, kt. 210552-2198

Hjállbraut 55 - viðbygging
Aðaltekning
VÍSIOÐR

HEITI TEIÐNINGAR
Snið

MIKIL. 1:100
TEIÐNAÐ: HP
DAGI: 03.02.2006

VERK NÚM. 0255 | NÚMUR TEIÐNINGAR 10-20 3 af 5 | ÚTGÁFA