



Snelbing A-A  
mkv. 1:100

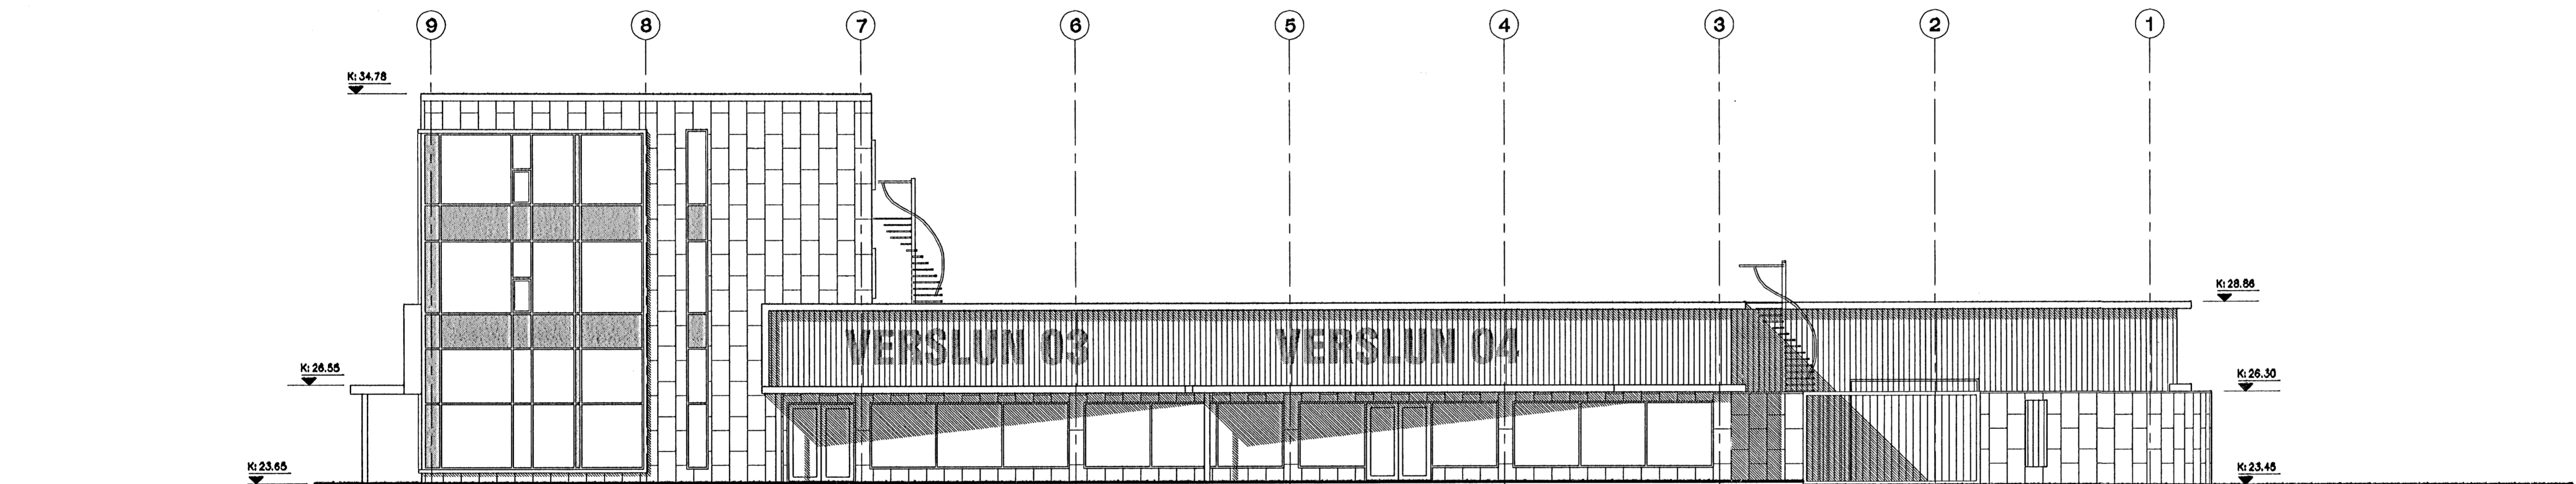

Asynd Vestur  
mkv. 1:100

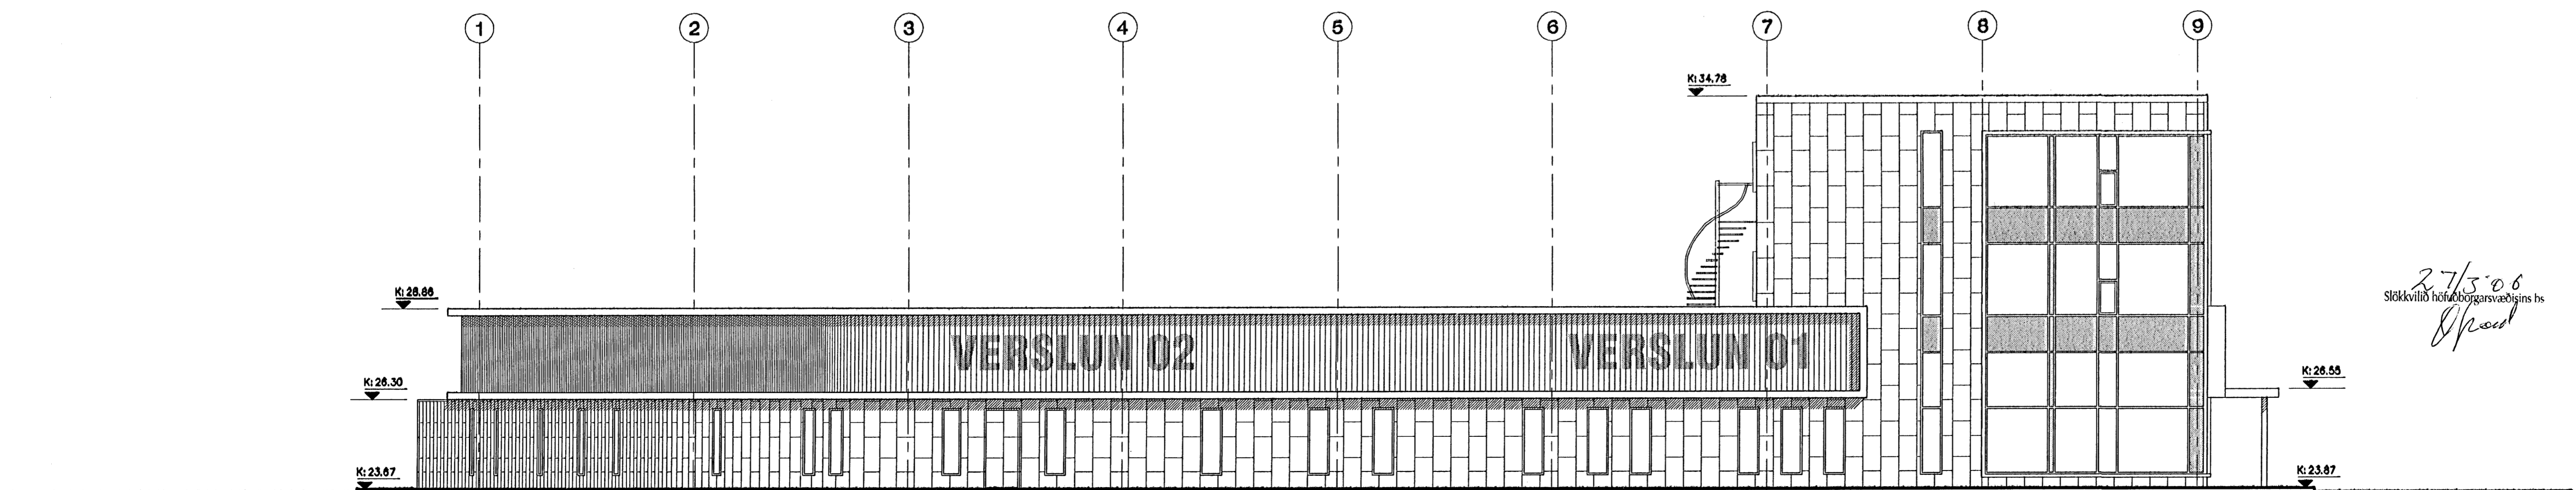

Asynd Austur  
mkv. 1:100

Samþykkt  
26 APR. 2006  
Björn Jóhannesson  
Skipulags- og byggingarfulltrúi

skýring

breytingar

aok!  
KARI EIRIKSSON arkitekt FAI - kt: 070365-4089  
VERKSTÆÐI ARKITEKTA ehf. - la: 570800-2210 - Gunnarsund 3 - 220 HL  
Sími: 565 9779 - GSM: 699 0999 - Email: kar@aok.is - www.aok.is

verklaup  
Eðvarð Björgvinsson  
verk: Tjarnarvellir 3, Hafnarfjörður  
Verzlunar- og skrifstofuhúsnæði  
teikning: Snelbing A-A  
teikning n. 0601  
Asyndir Austur og Vestur  
ADALUPPDRÁTTUR  
teikning n. 203  
13.mars 2006  
1:100  
0601-203.dwg  
A1 ath: Öll mál eru í millimetrum.  
Öll vafabíll skal bera undir höndum.  
Málið ekk af teikningum, öll mál átrúgast á staðnum.  
Ósamræmi í teikningum skal líkynna hönnuð strax.