


Samþykkt
 26 APR. 2006
 Bjarki Jóhannesson
 Skipulags- og byggingarfulltrúi

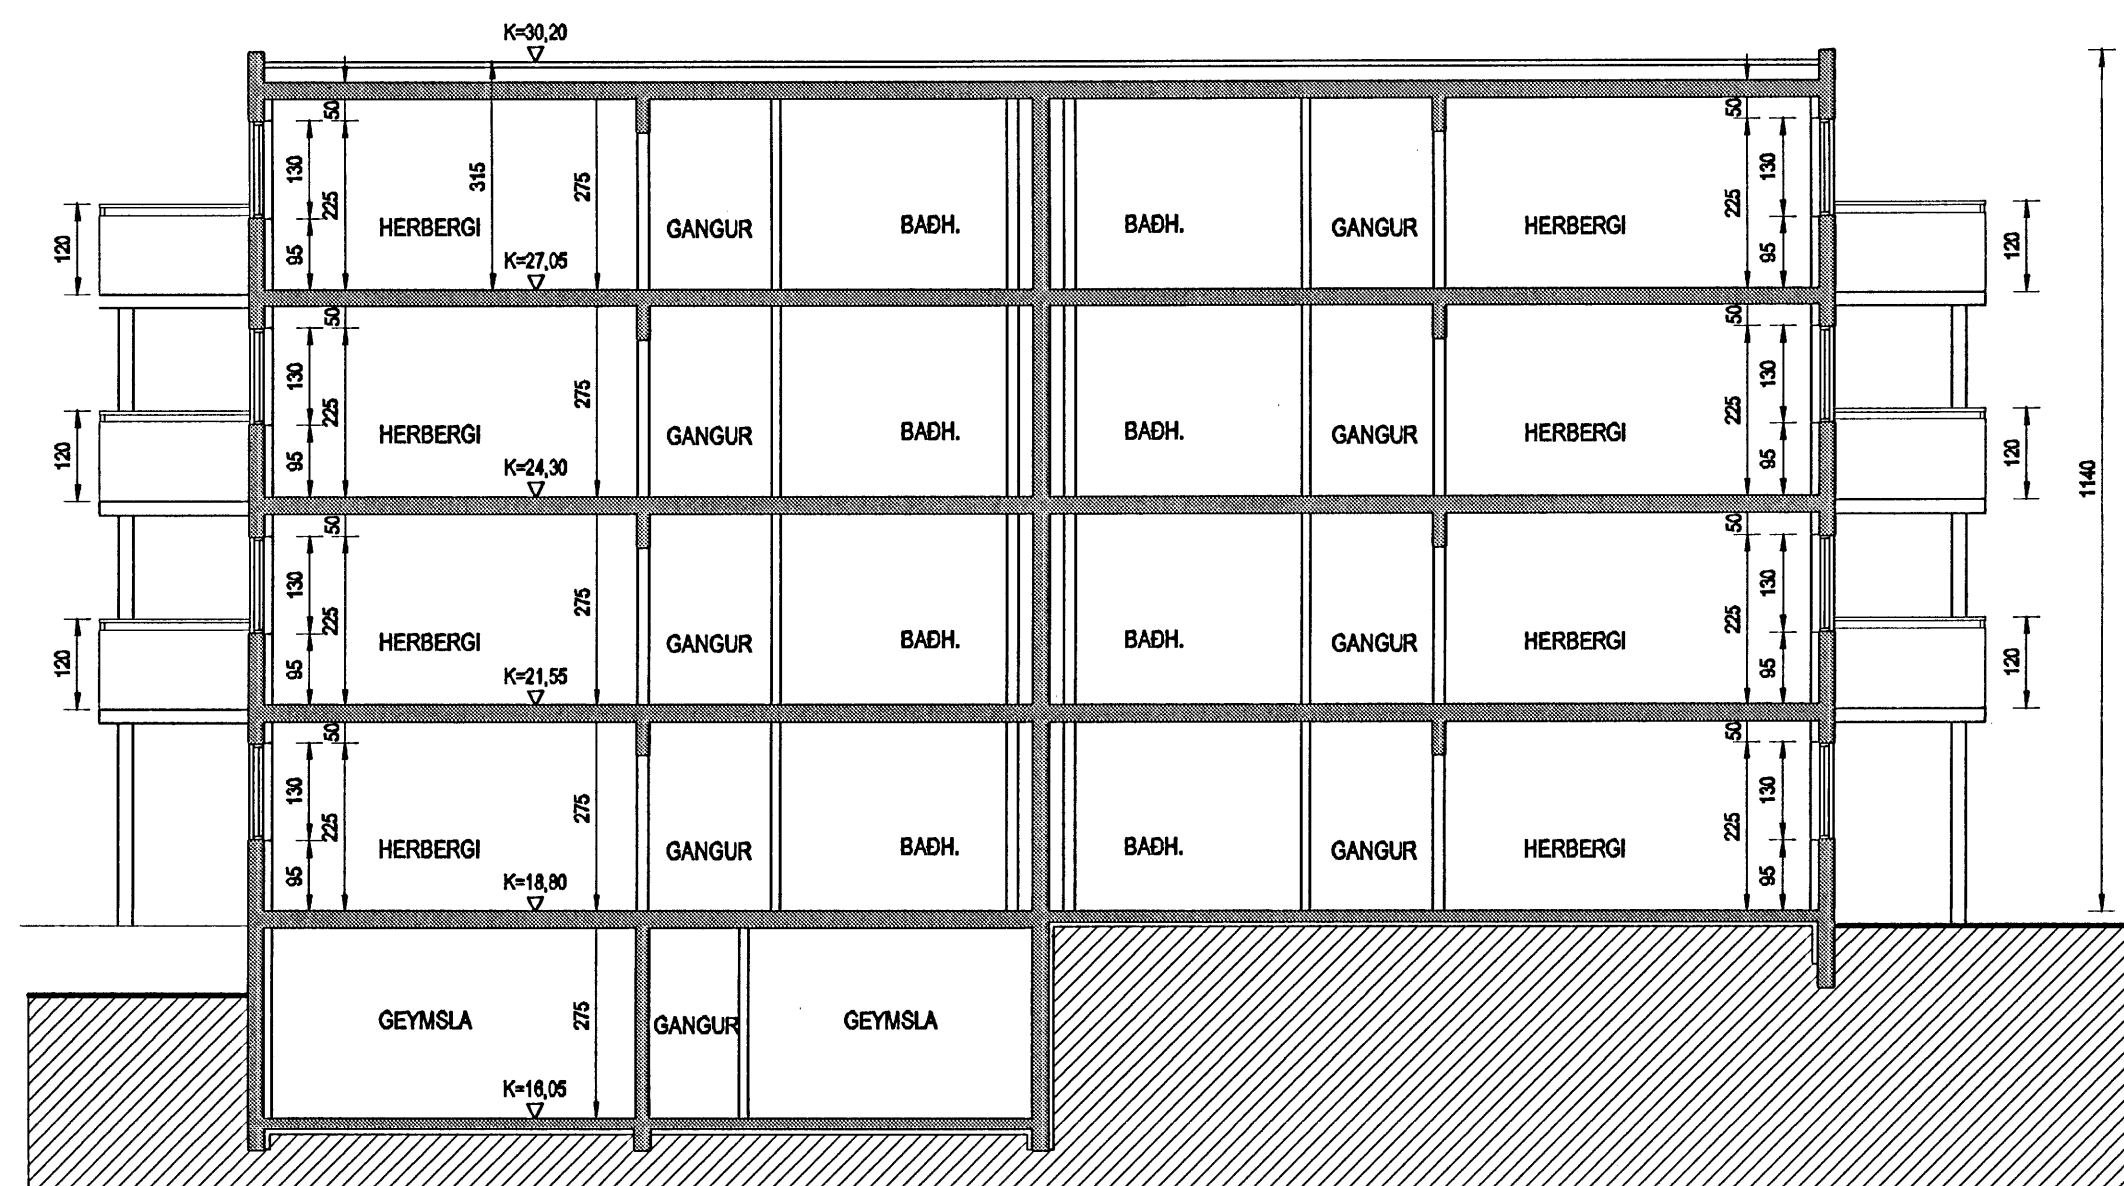

SNID A-A

Br. nr.	Dags.	Af.	Breyting
A	15.05.05	þF	HÓS HÆKKAD UM EINA HÆD
B	20.04.06	þF	málsetning lagferð
C			
D			

TEIKNISTOFAN
TORGID
 RÁÐGJÖF - HÖNNUN - EFTIRLIT

ARMÓLI 36, 108 REYKJAVÍK, Sími 568-8866, FAX 568-8878
 Þorsteinn Friðþjófsón, Magnús Þ. Guðmundsson,
 byggingateknifræðingur innanhússarkitekt.
 Kt. 211055-5299 Kt. 240654-5559

AKURVELLIR 1
HAFNARFJÖRDUR

Teikningarheiti: SNID

Dags. 28.01.2005. Kvarði 1:100

Hannað þF Teiknað þF Samþ. *[Signature]*

Verknr. 05-805 Teikn.nr. 105 Breyt.nr. B