


Samþykkt
 26 APR. 2006
 Bjarki Johannesson
 Skipulags- og byggingarfulltrúi

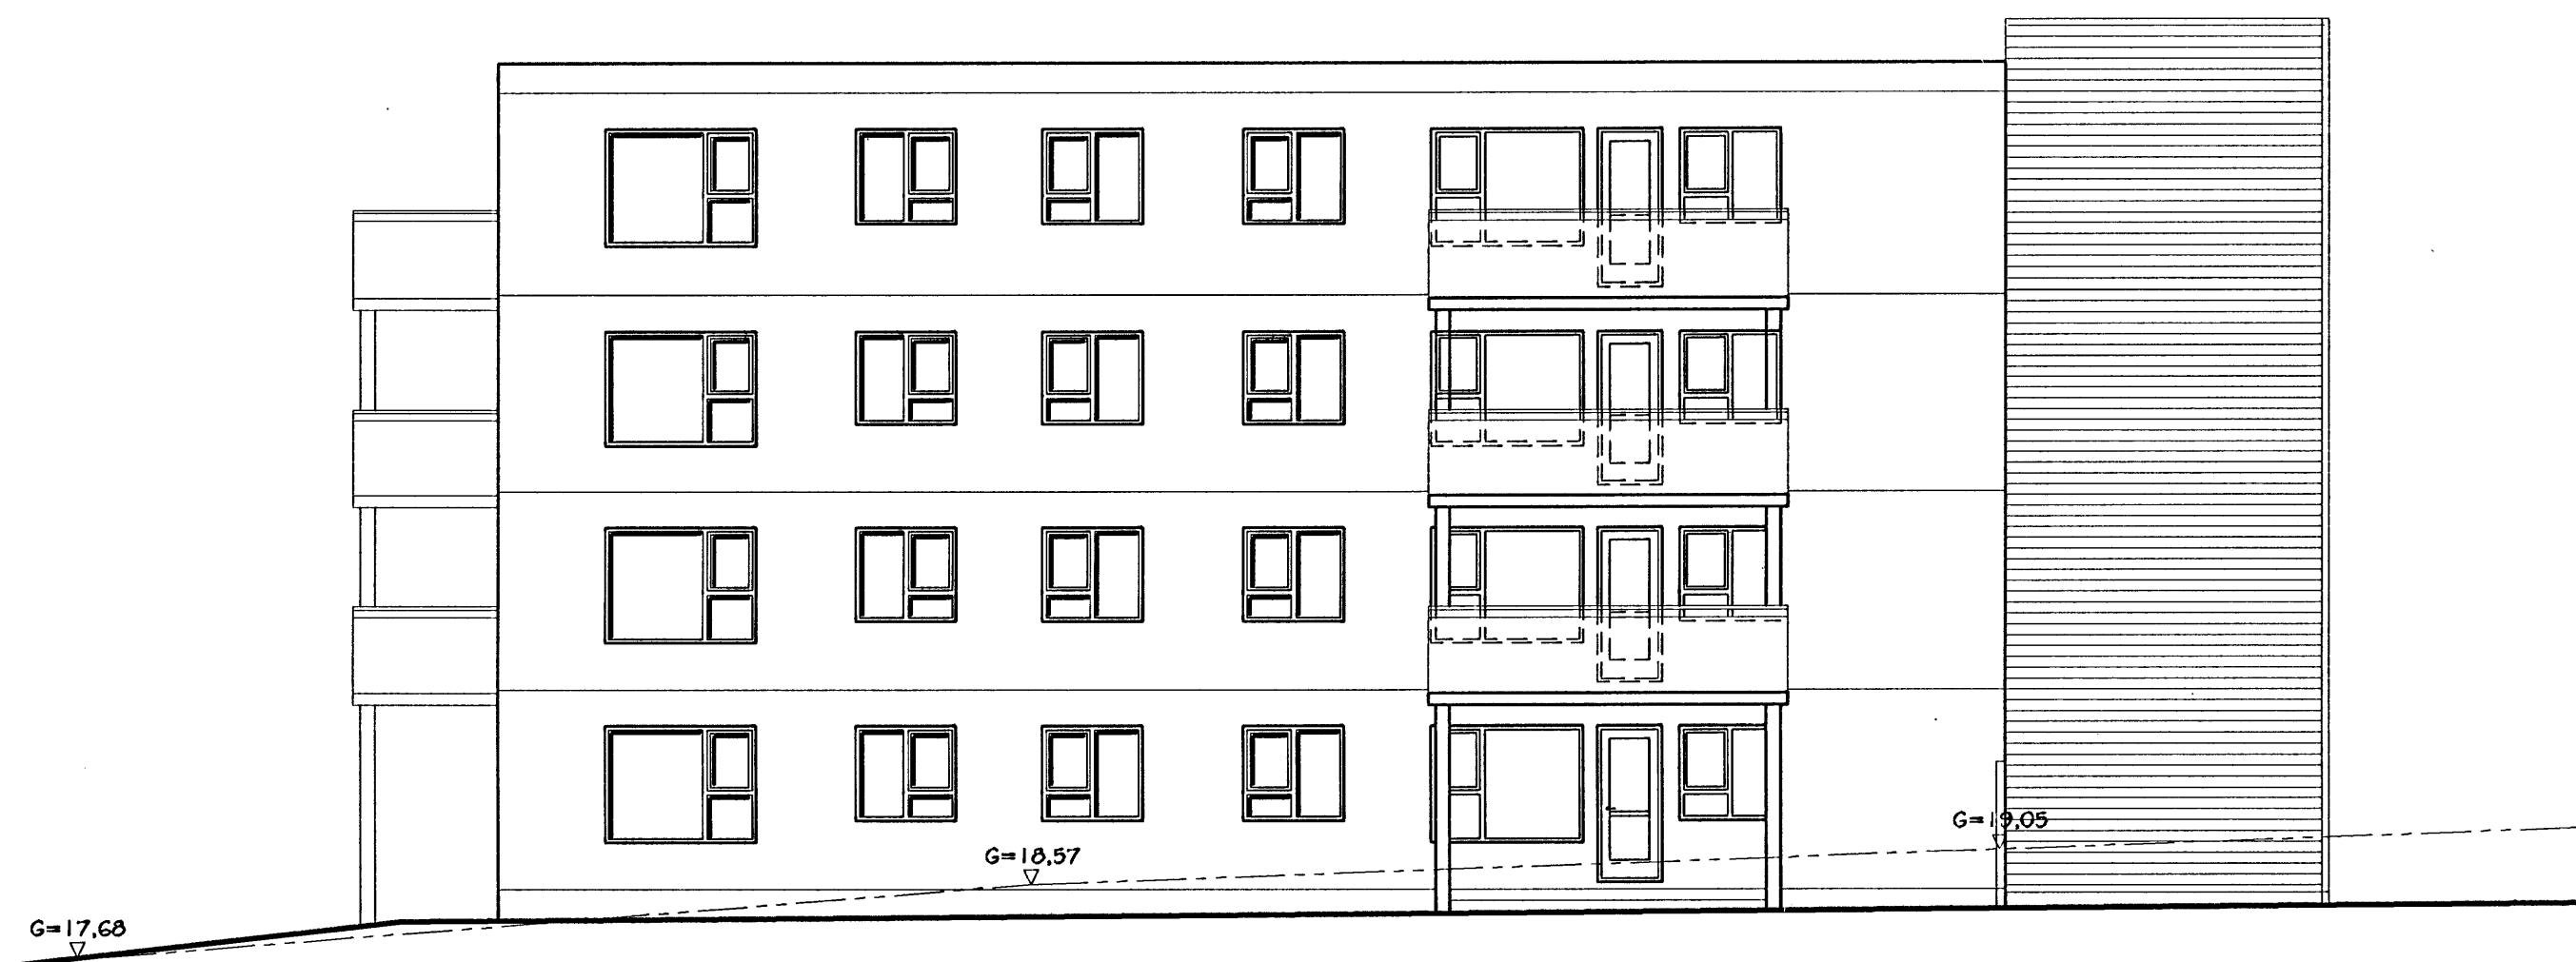

SUÐLÆG HLIÐ



NORÐLÆG HLIÐ

Br. nr.	Dags.	Af.	Breyting
Ⓐ			
Ⓑ			
Ⓒ			
Ⓓ			

TEIKNISTOFAN
TORGÍÐ
 RÁÐGJÖF - HÖNNUN - EFTIRLIT

ARMÓLI 36, 108 REYKJAVÍK, Sími 568-8866, FAX 568-8878
 Þorsteinn Friðþjófsson, Magnús Þ. Guðmundsson,
 byggingatæknifræðingur, innanhússarkitekt.
 Kt. 211055-5299 Kt. 240654-5559

AKURVELLIR 1
HAFNARFJÖRÐUR

Teikningarheiti: ÚTLIT

G=16.52
 Dags. 28.01.2005. Kvart. 1:100

Hannað þ.F. Teiknað þ.F. Samþ.

Vérknr. 05-805 Teikn.nr. 107 Breyt.nr.