

Samþykkt þann  
15 MARS 2006  
Byggingafráttirinn í Hafnartröð  
F.h. Kristján Þorarinsson


STIMPILEIÐUR  
*Sigríður Magnúsdóttir*

SIGRÍÐUR MAGNÚSDÓTTIR 200362-8609 ARK.FAÍ MNAL  
HANS-OLAV ANDERSEN 100180-2009 ARK.FAÍ MNAL







Teiknistofan Tröð ehf  
Laugavegi 28, 101 Reykjavík  
Sími: 562 8255 Fax: 562 8253  
www.tst.is info@tst.is



**ATLANTSOLÍA**  
FLATAHRAUN 24 - HAFNARFIRÐI  
SJÁLFSAFGREIÐSLUSTÖÐ

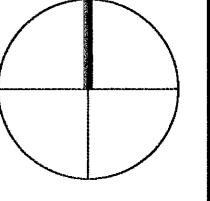

BREYTING: 00 NÝ TEIKNING  
DAGS: 21 02 06  
TEIKN: SM

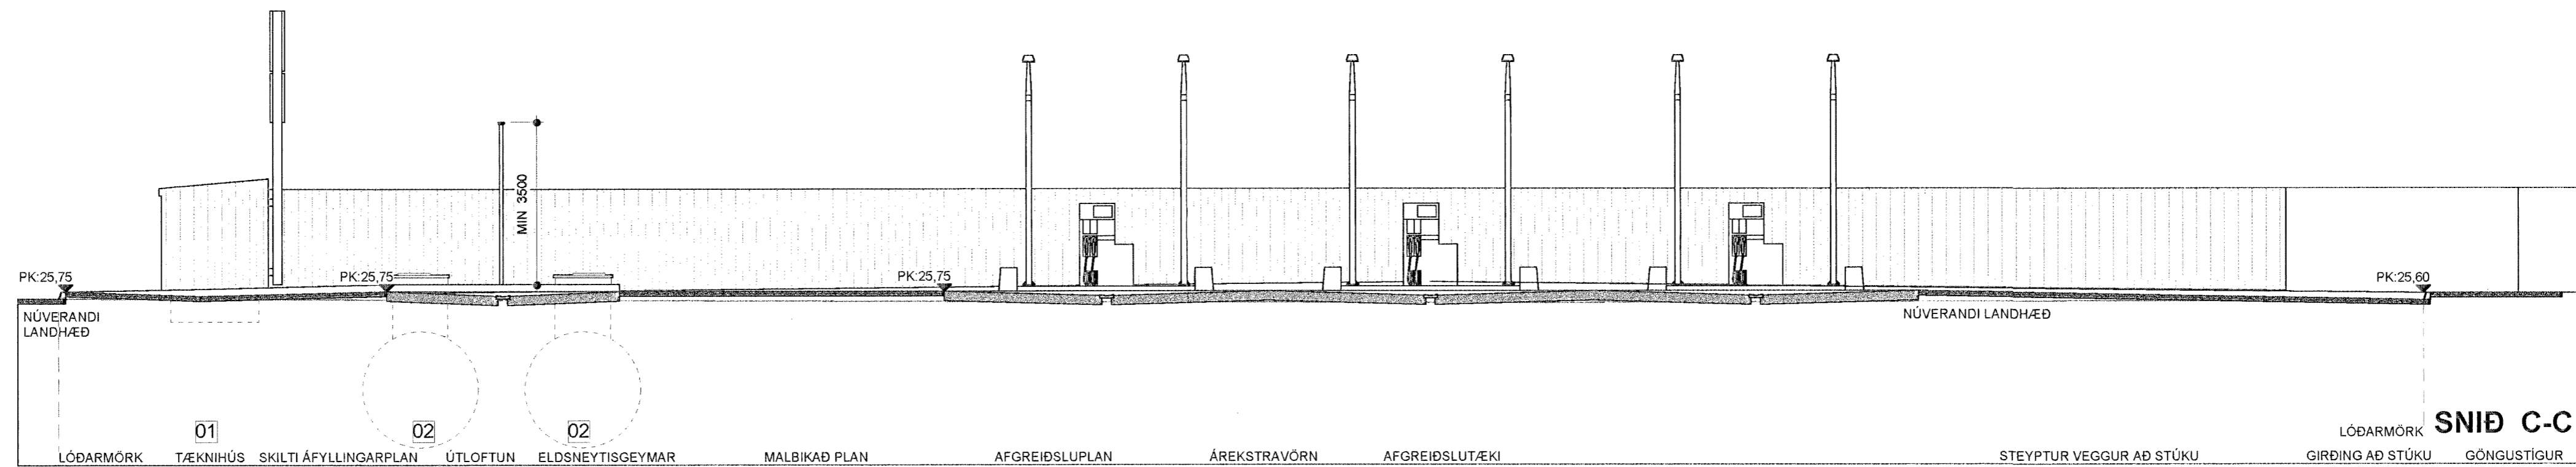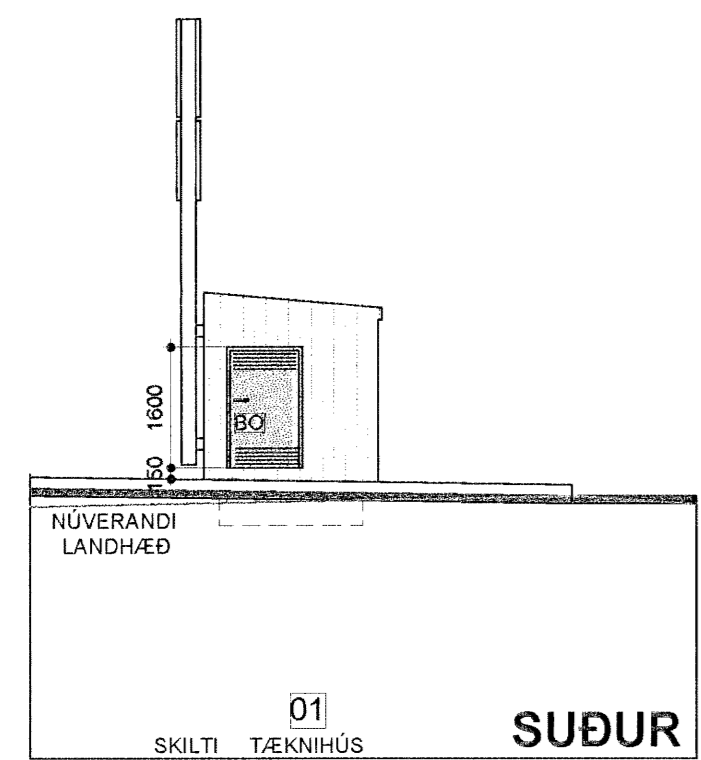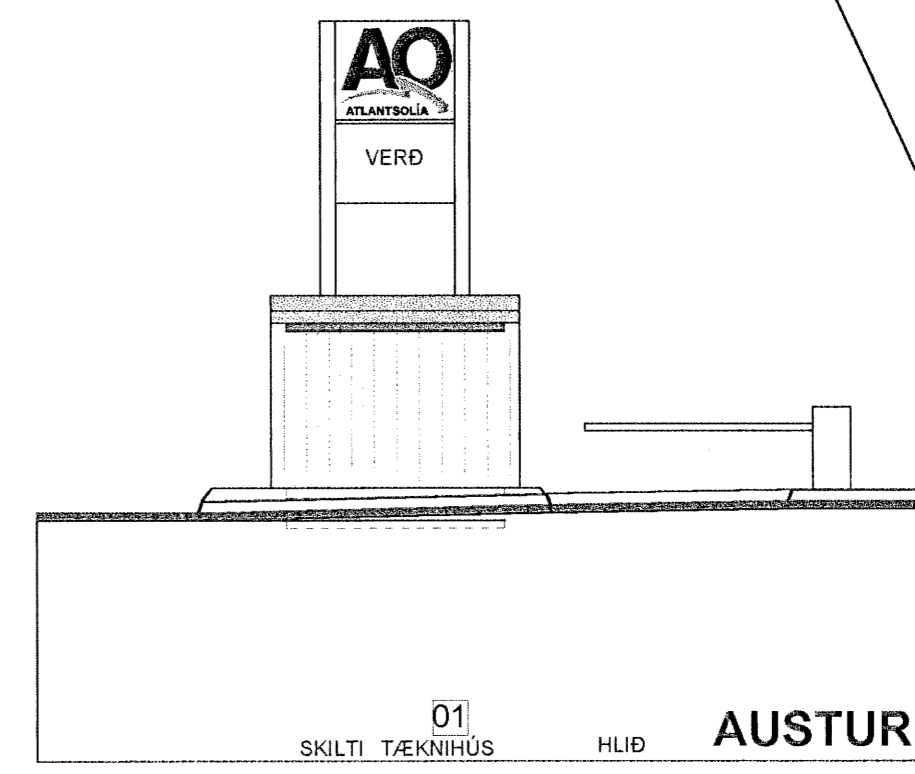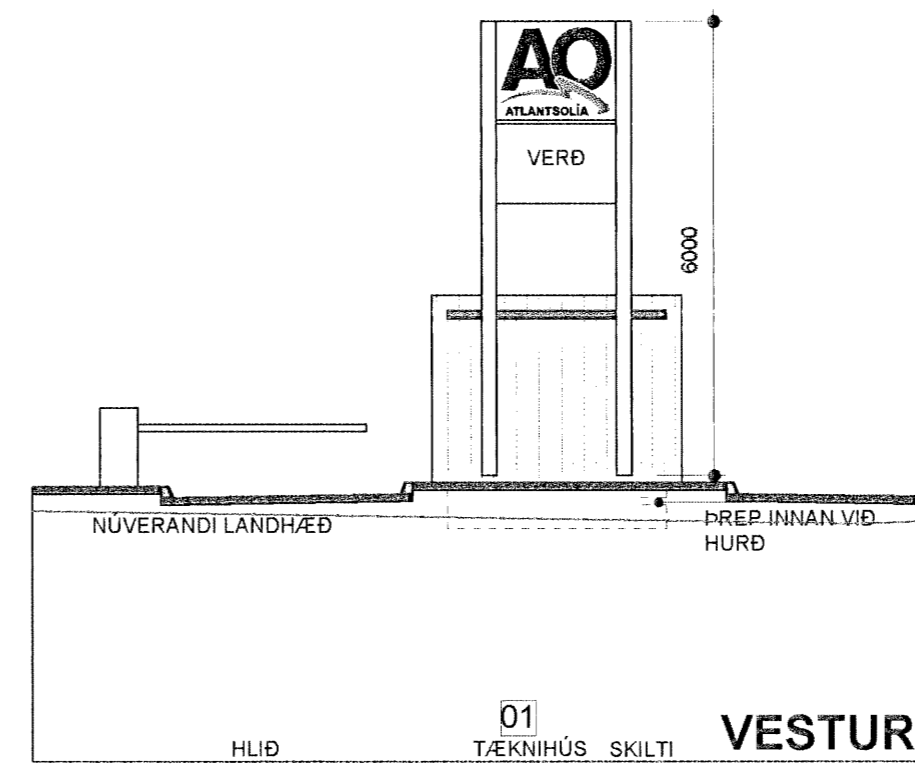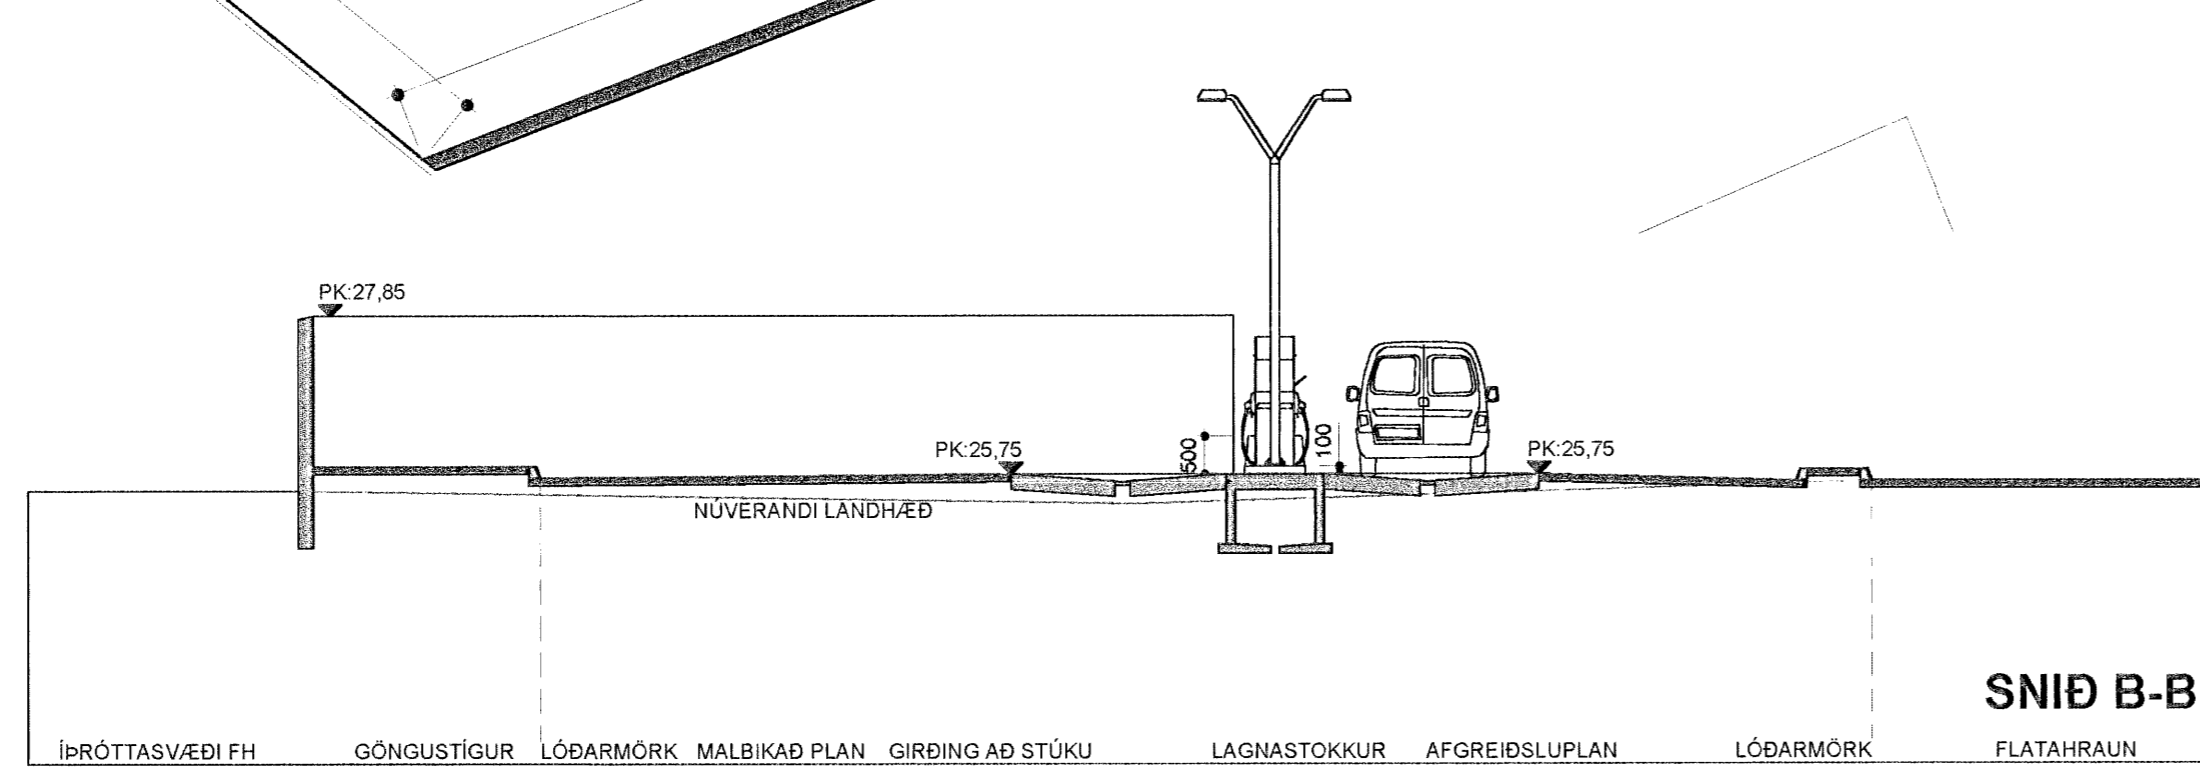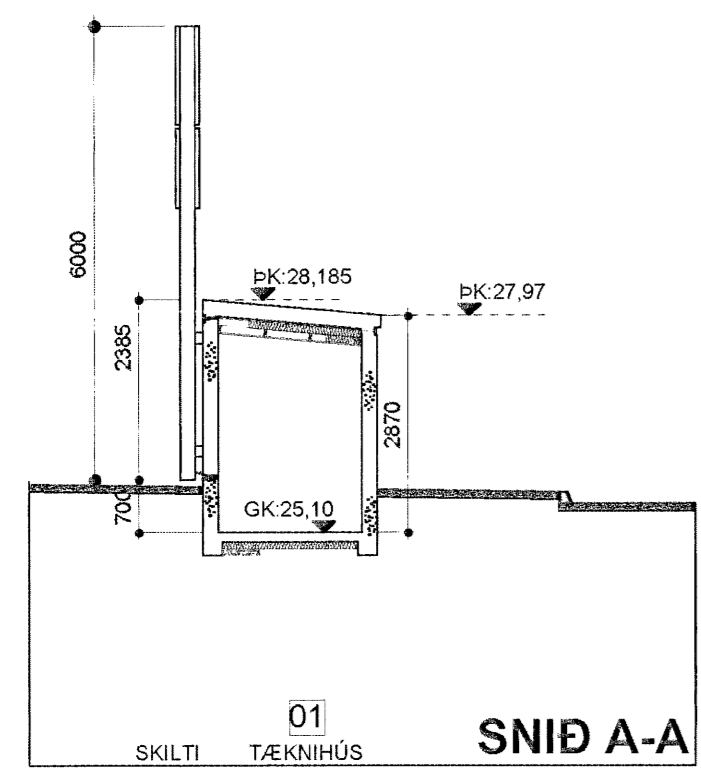

*22/2'06*  
Stökkvið höfuðopnarsvæðisins þ.s.  
*S. Þorarinsson*

EFNI: GRUNNMYND  
SNID - ÚTLIT  
ÁFANGI: AÐALTEIKNING  
MÆLIKVARDI: 1:100  
DAGSETNING: 21 02 2006  
TEIKNINGARNÚMÉR: A3480-9-02  
BREYTING: 00