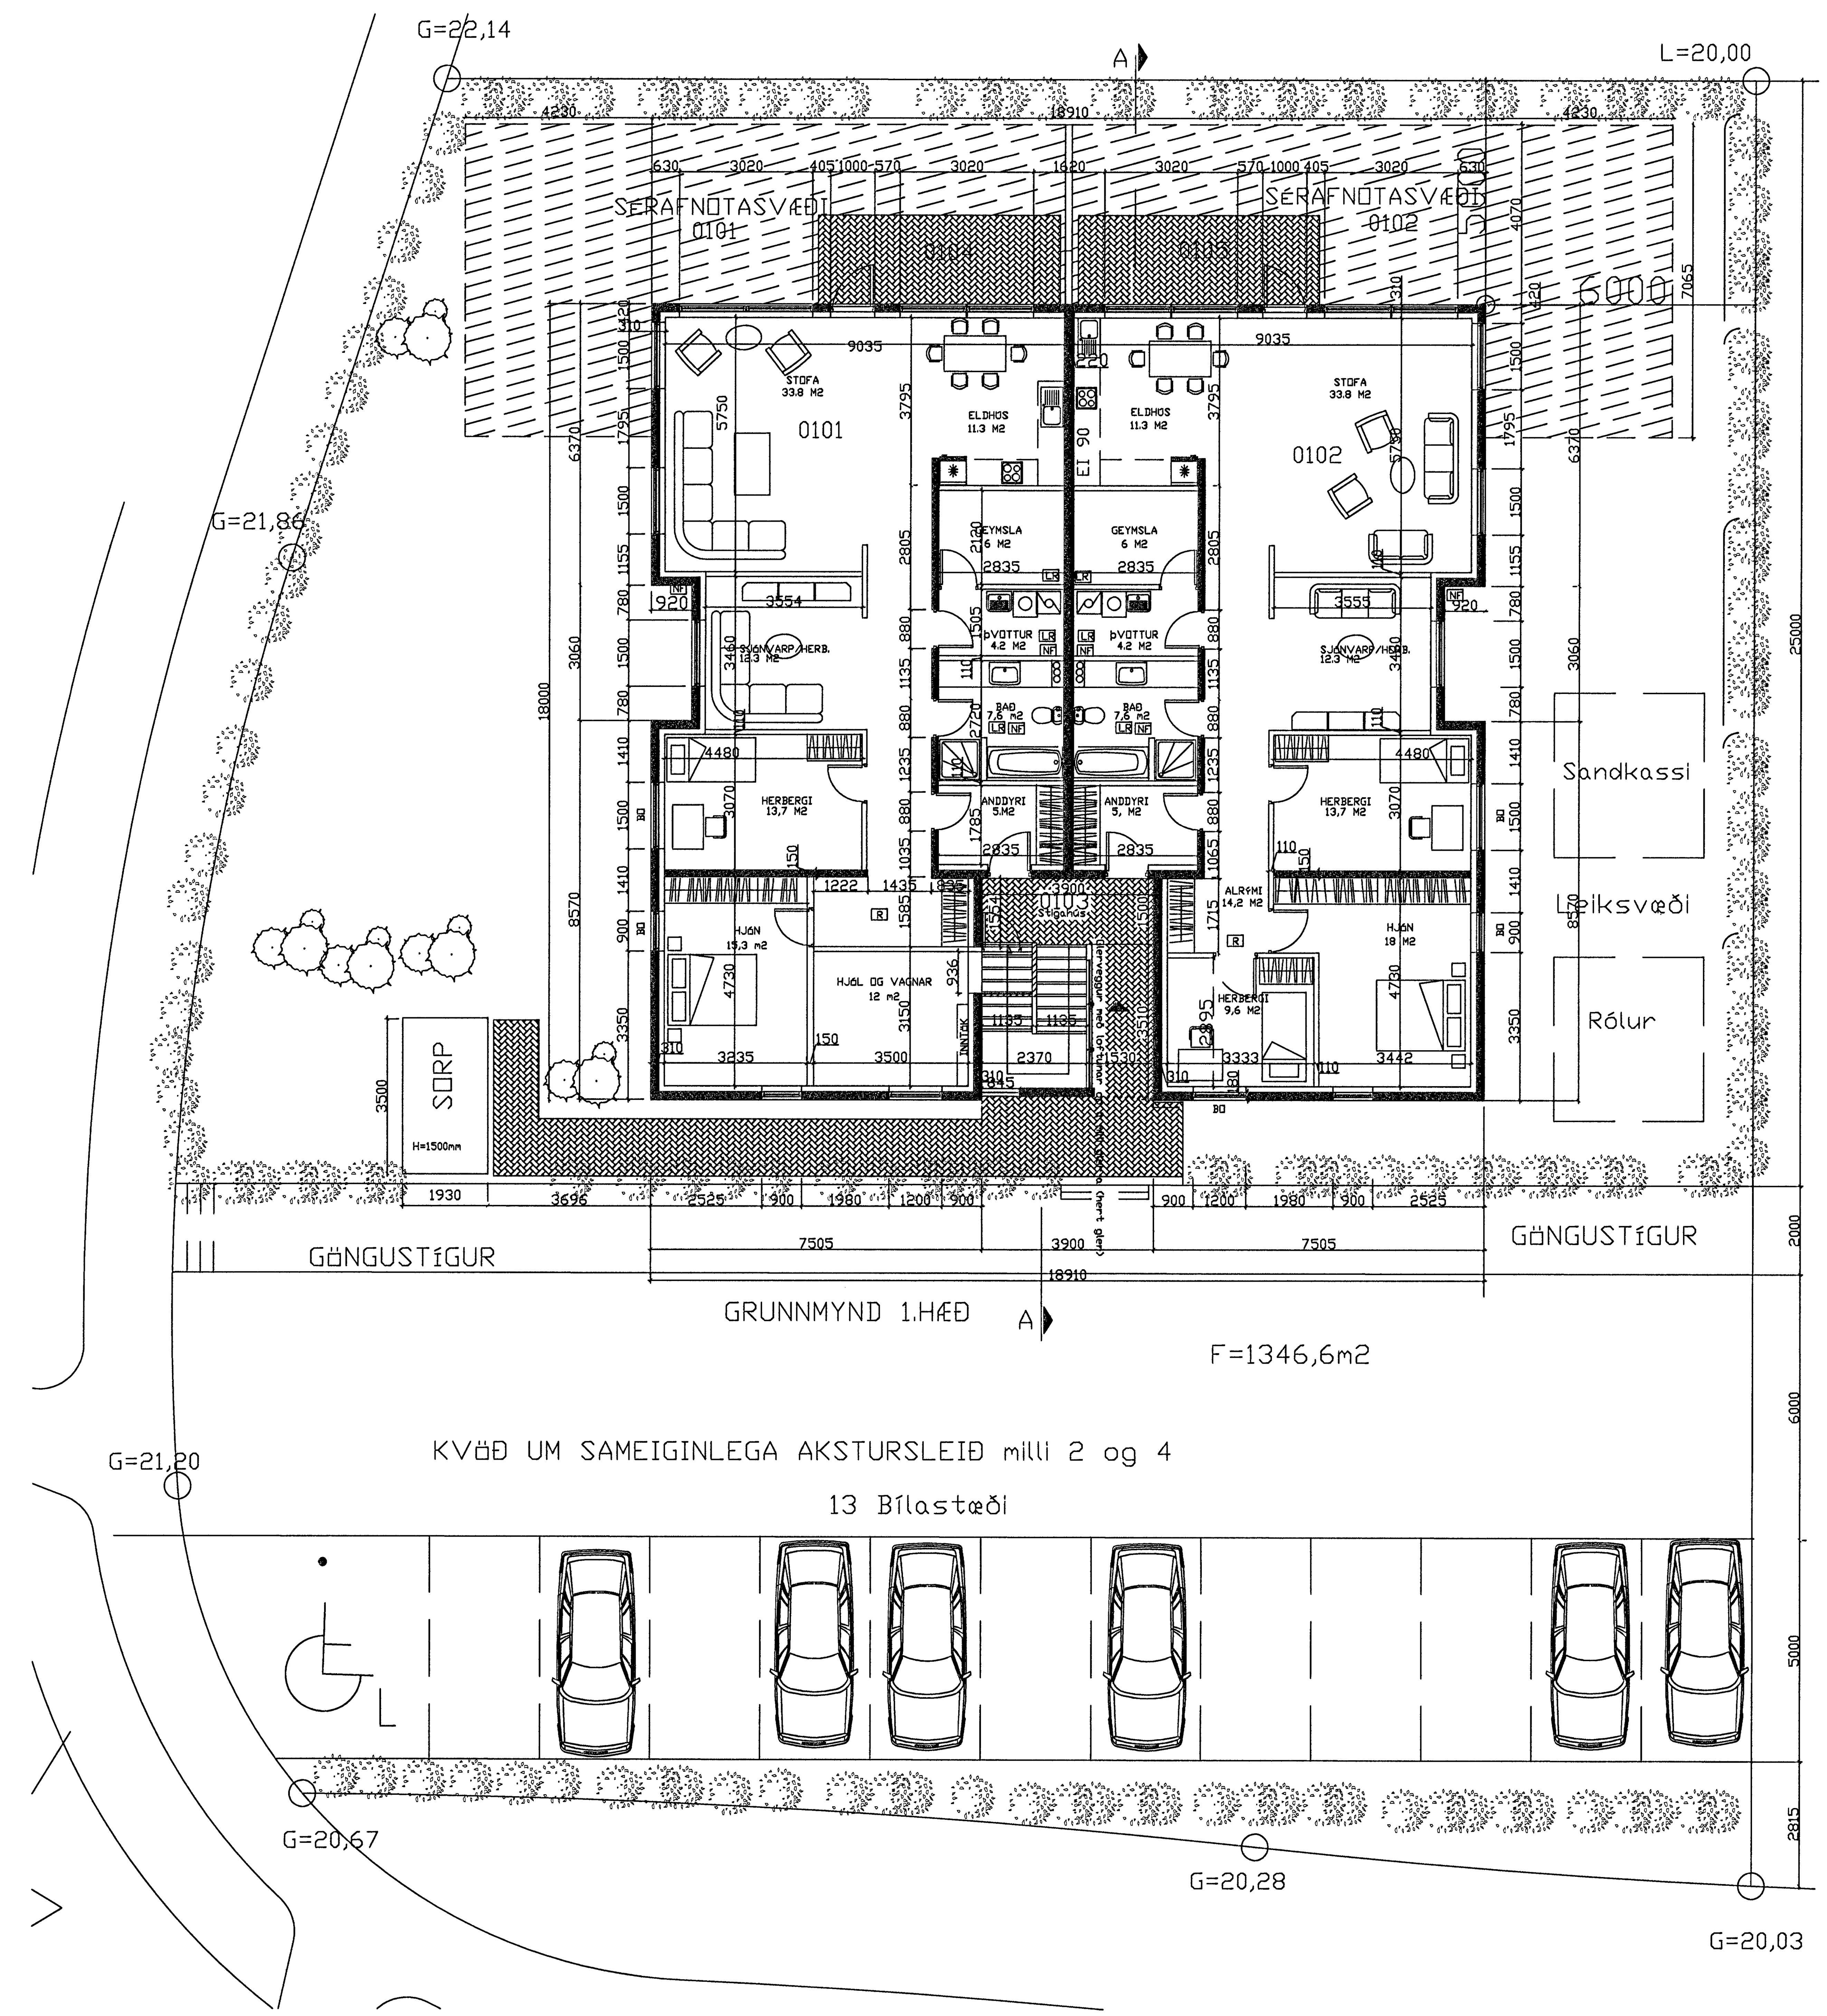

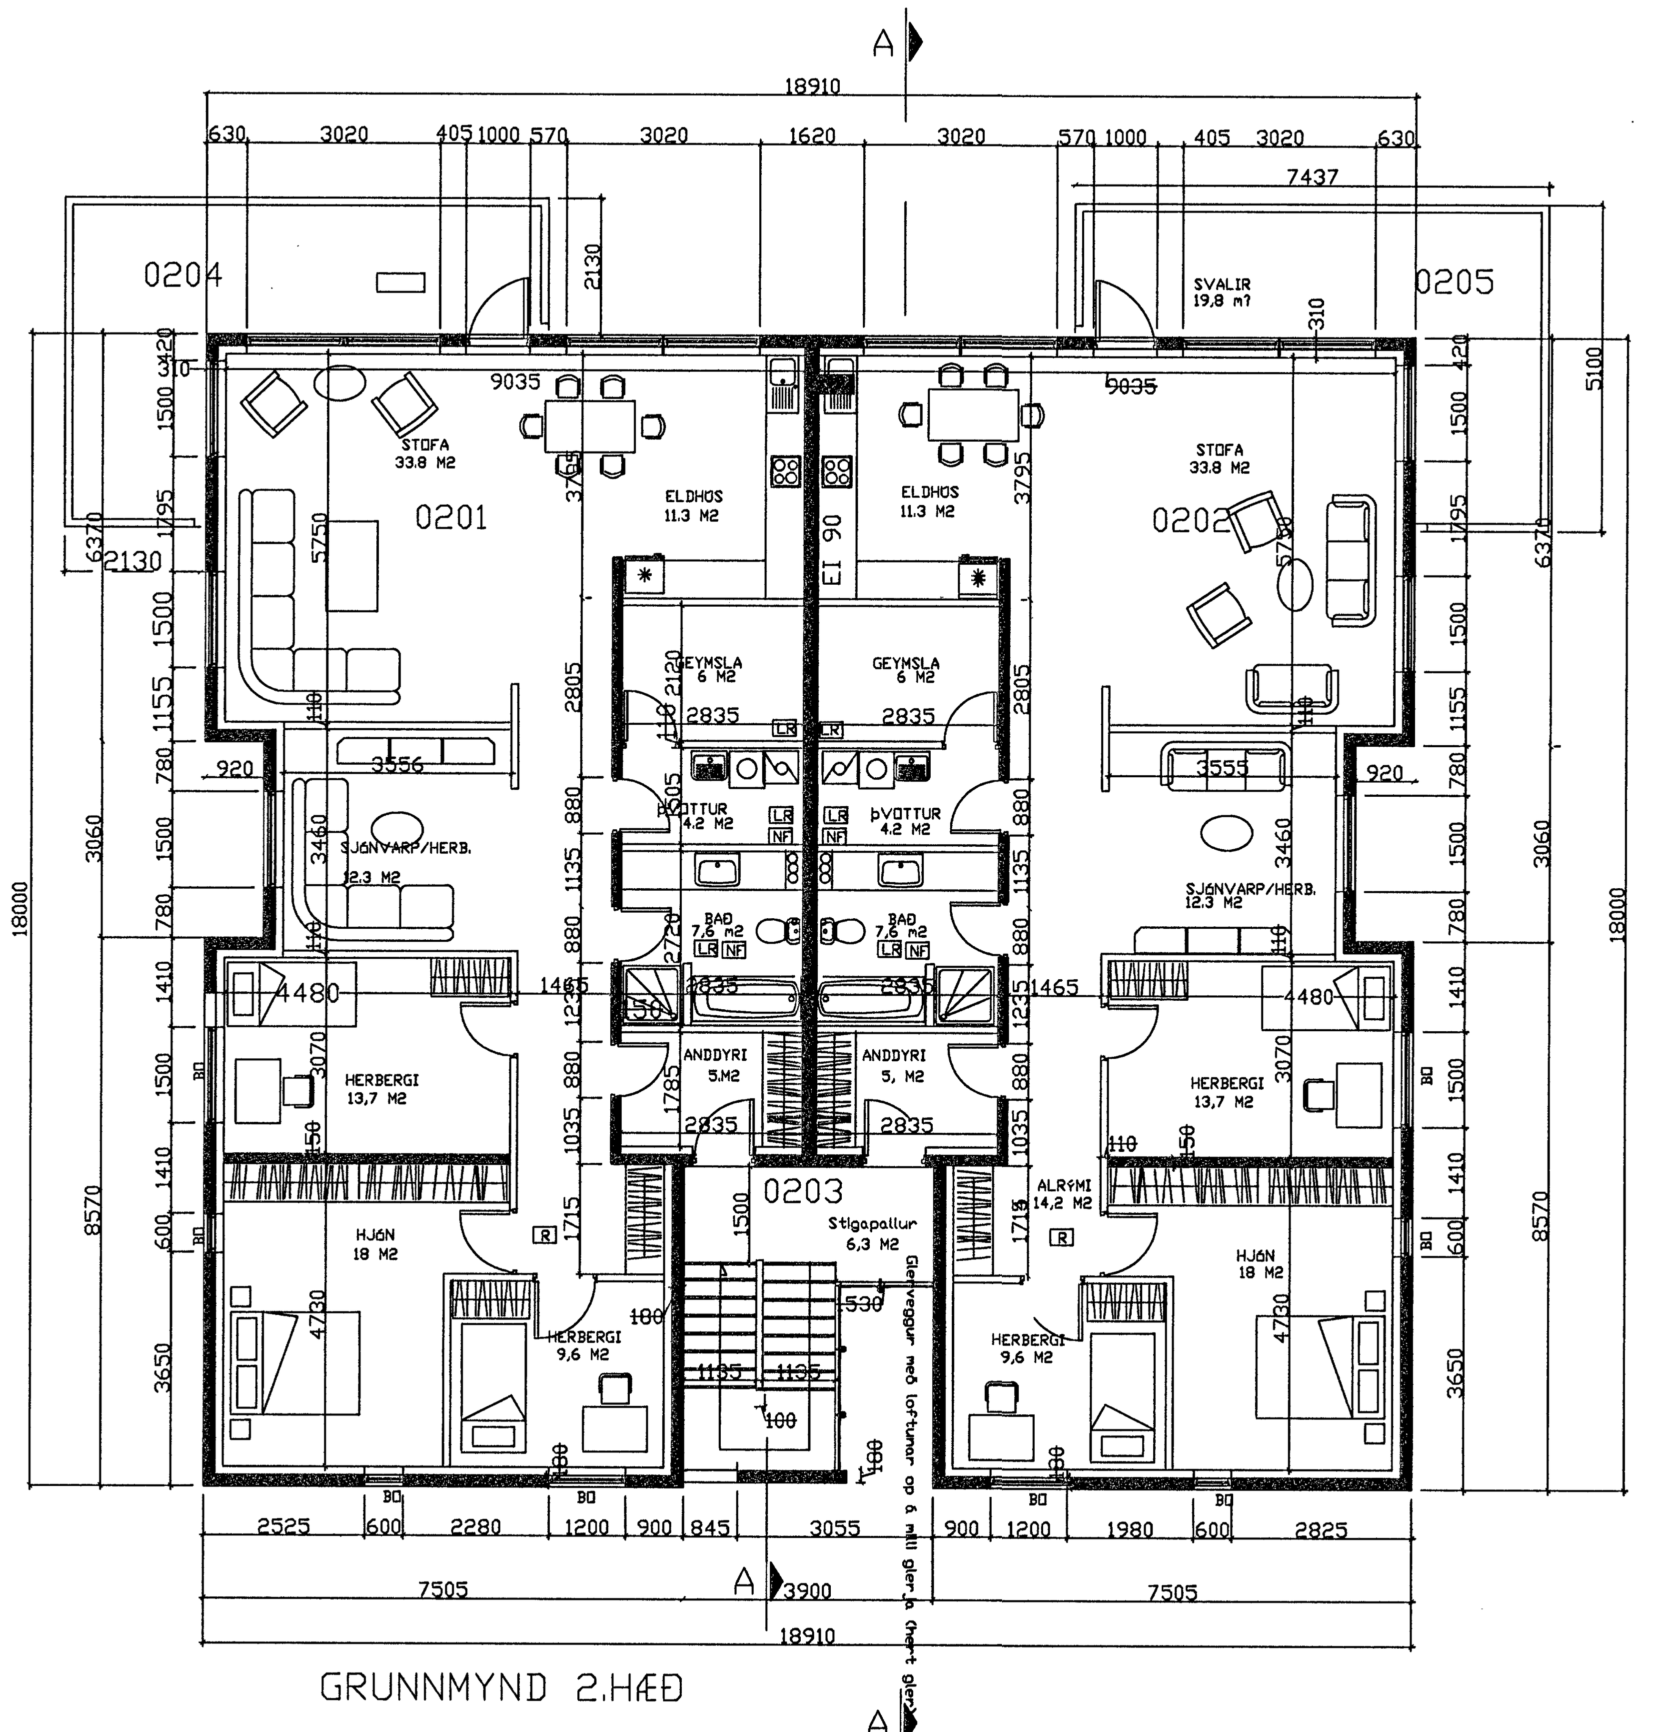

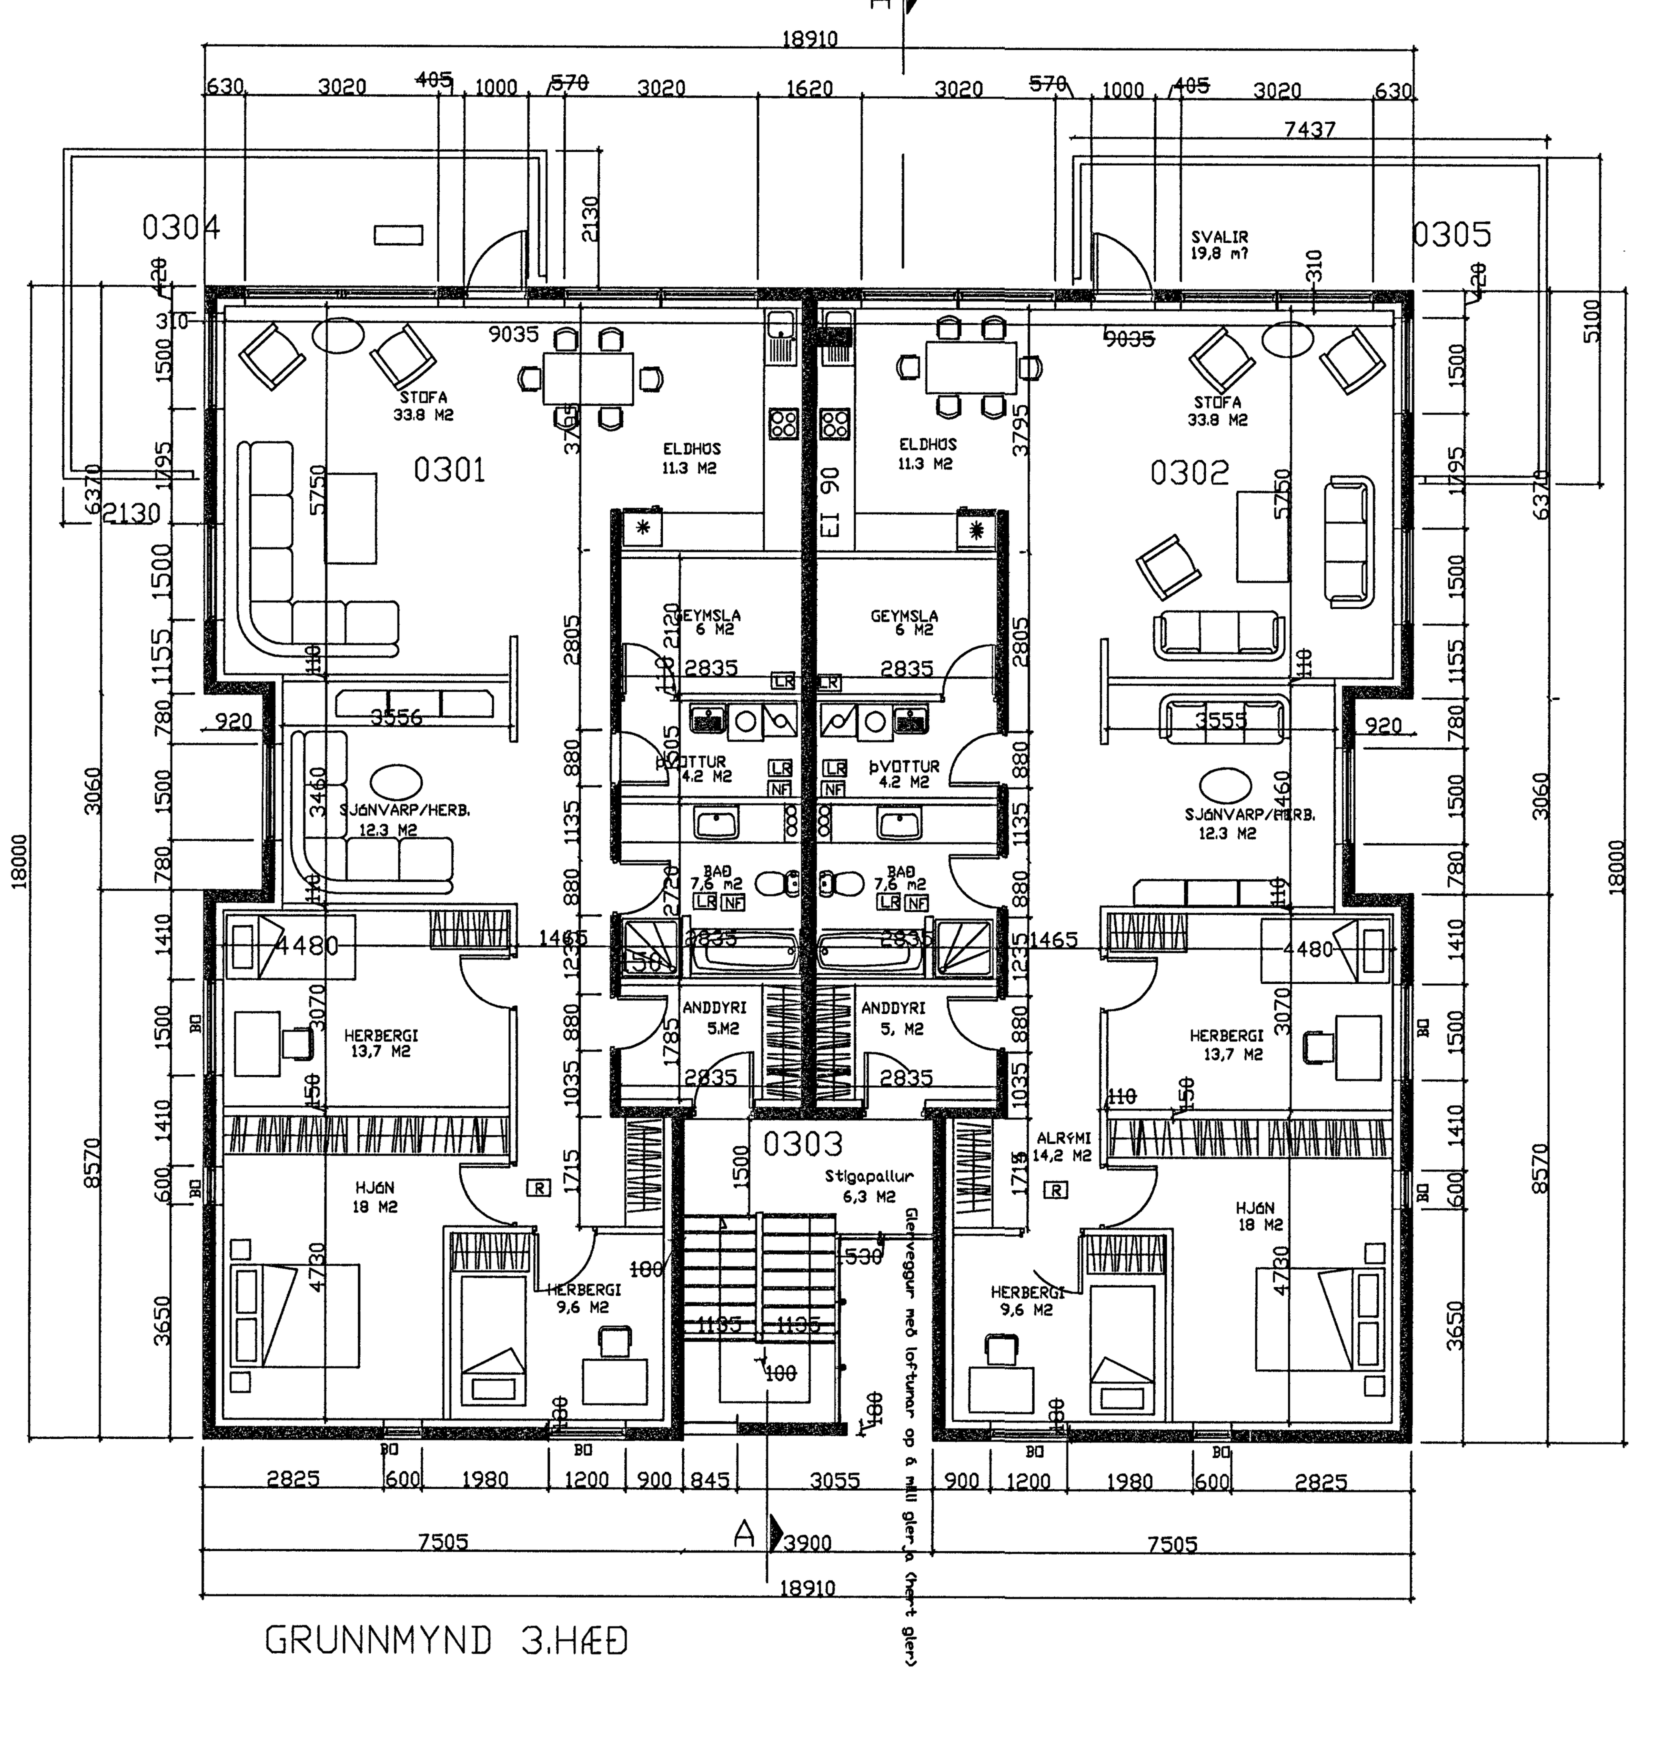

Byggingarfulltrúi samþykkir erindið.

2 1 MARS 2006

Bent skal á að samþykkt þessi verður ekki virk, fyrr en eftir þinglýsingu eignaskiptayfirlýsingarinnar og skráningu hennar hjá Fasteignamati ríkisins.

Byggingafulltrúinn í Hafnarfirði
F.h. Kristján Þórarinsson

Byggingarlýsing

Sökklar,botnplata,milligólf ,útveggir og berandi veggir eru staðsteypt úr járnbentri steinsteypu. Handrið eru létt. Útveggir -eru einangraðir með 100 mm plasteinangrun að innan verðu og múrhúðaðir. Þak er flat og einangrað með 200 mm plasteinangrun. Ofan á einangrun er settur PVC dúkur og hann fergður með sjávarmöl. Í gluggum er tvöfa k-gler. Útveggir eru múrhúðaðir með steindri áferð. Loftræsti og frárennslislagnir eru lagðar milli hæða í lagnastokka með viðurkenndum eldvarnarfrágangi á milli brunahólfa.
Allar klæðningar eru úr efni í flokki 1.

Kólnunartölur

Þak	u-gildi	0.2 W/m K
útveggir	u-gildi	0.4 W/m K
gluggar	u-gildi	2.0 W/m K
hurðir	u-gildi	3.0 W/m K

Brunavarnir:
Húsið er ein brunasamstæða

Brunahólfun.
Á 1-3 hæð eru 6 íbúðir sem eru eitt brunahólf hvor um sig. Reykskynjari er í hverri íbúð. Íbúðir eru aðskildar með EI90 vegg. Stigahús er undir beru lofti.

Burðarþol.
Brunamótstaða burðarvirkis verður a.m.k. REI60

Kæðningar
Allar klæðningar eru í flokki.1

Flóttaleiðir.
Frá hverju brunahólfi eru a.m.k. 2 óháðar flóttaleiðir.
Hvergi er lengra en 15 metrar í útgang.

Breyting:

EGGERT GUÐMUNDSSON BF

Kt. 230156-2399
Vesturhólar 1 111 R.
Sími 8204057

Verkheiti	AKURVELLIR 4
Verkhluti	GRUNNMYNDIR
Hannað	E G
Teiknað	E G
Blað nr.	1 af 2
Mkv.	1:100
Dags.	5. DES. 2004