





Samþykkt þann

12 APR. 2006


Byggingefulltrúinn í Hafnarfirði/
F.h. Kristján Þórarinnsson

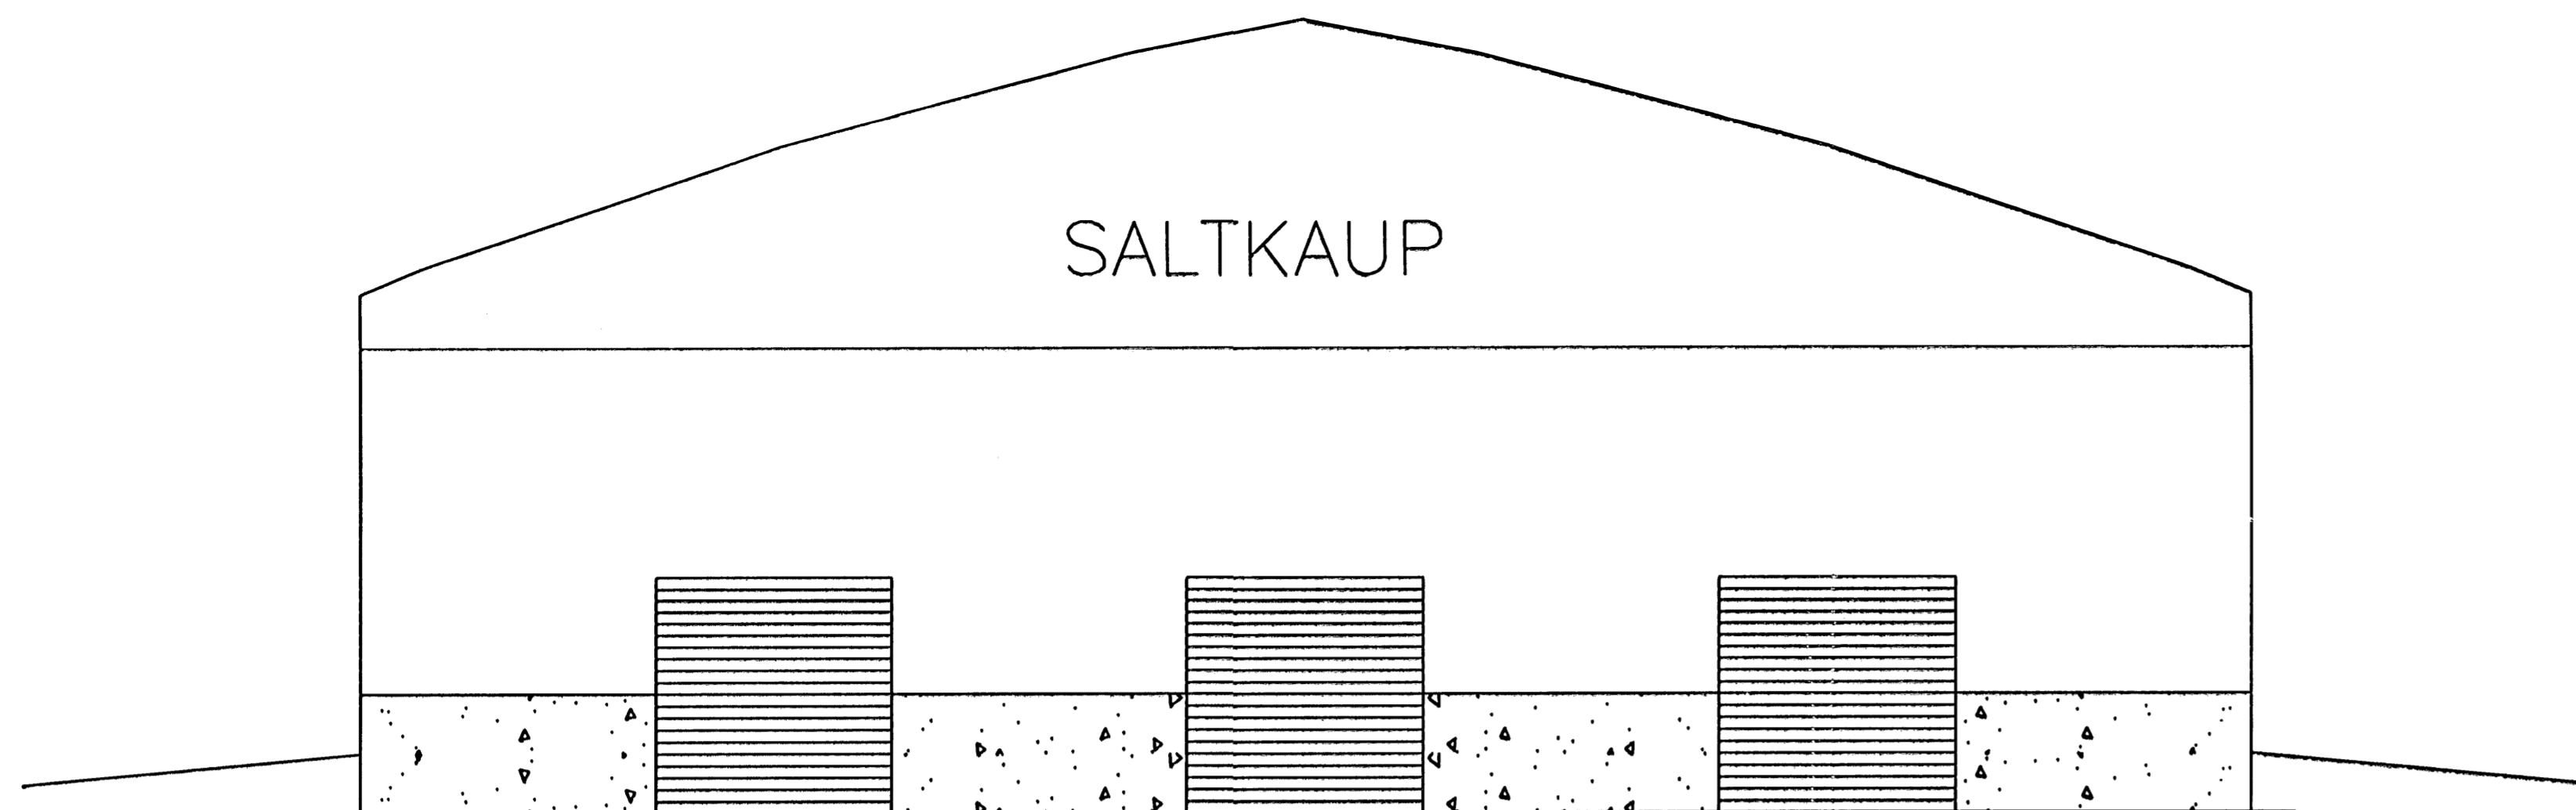

Gafl austur 1:100

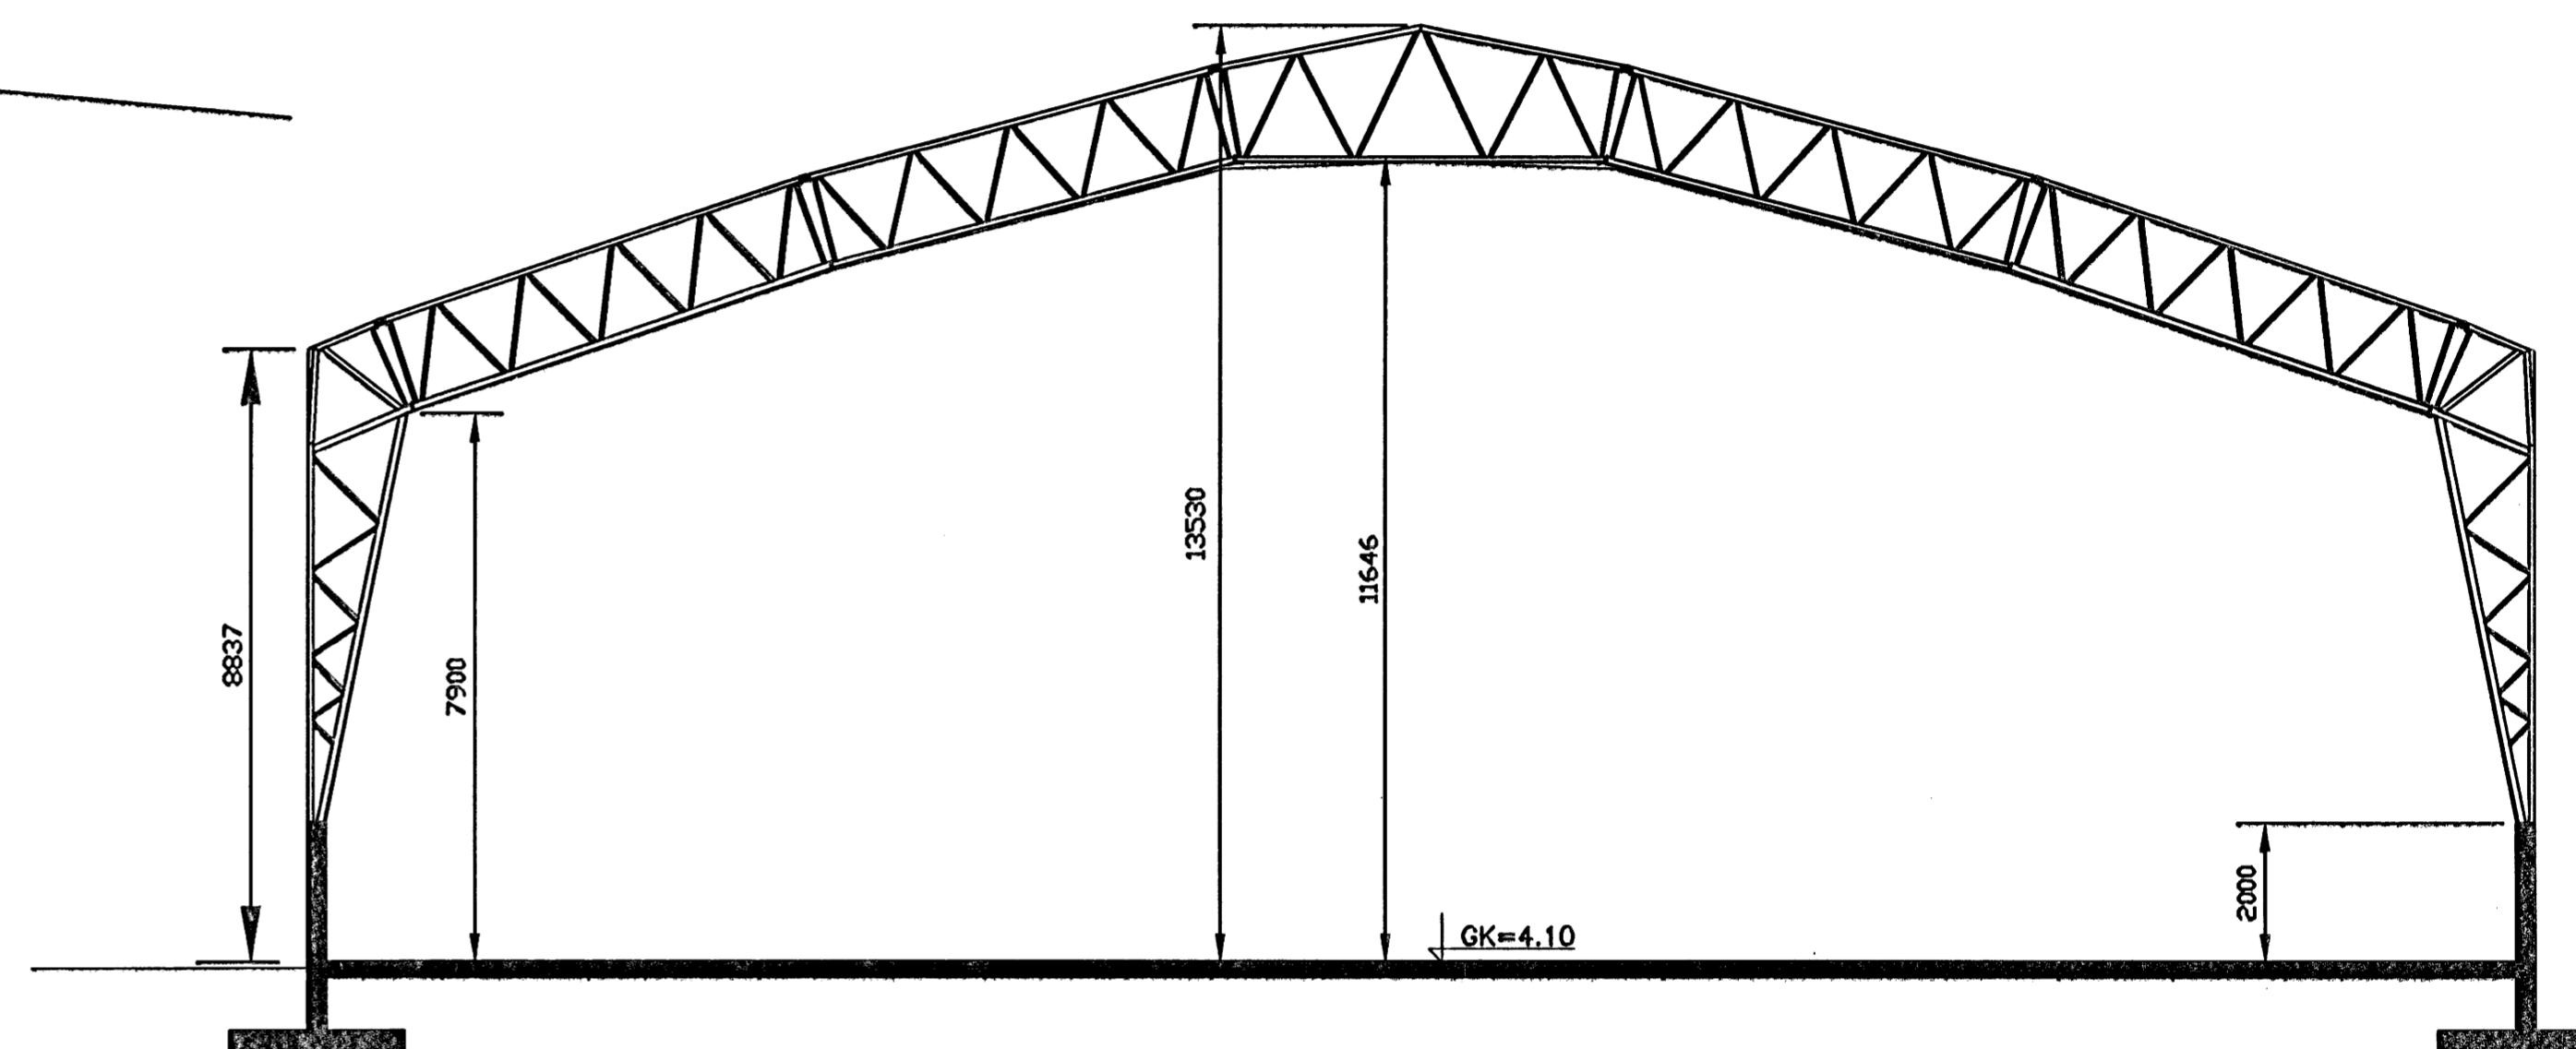

Þversnið 1:100

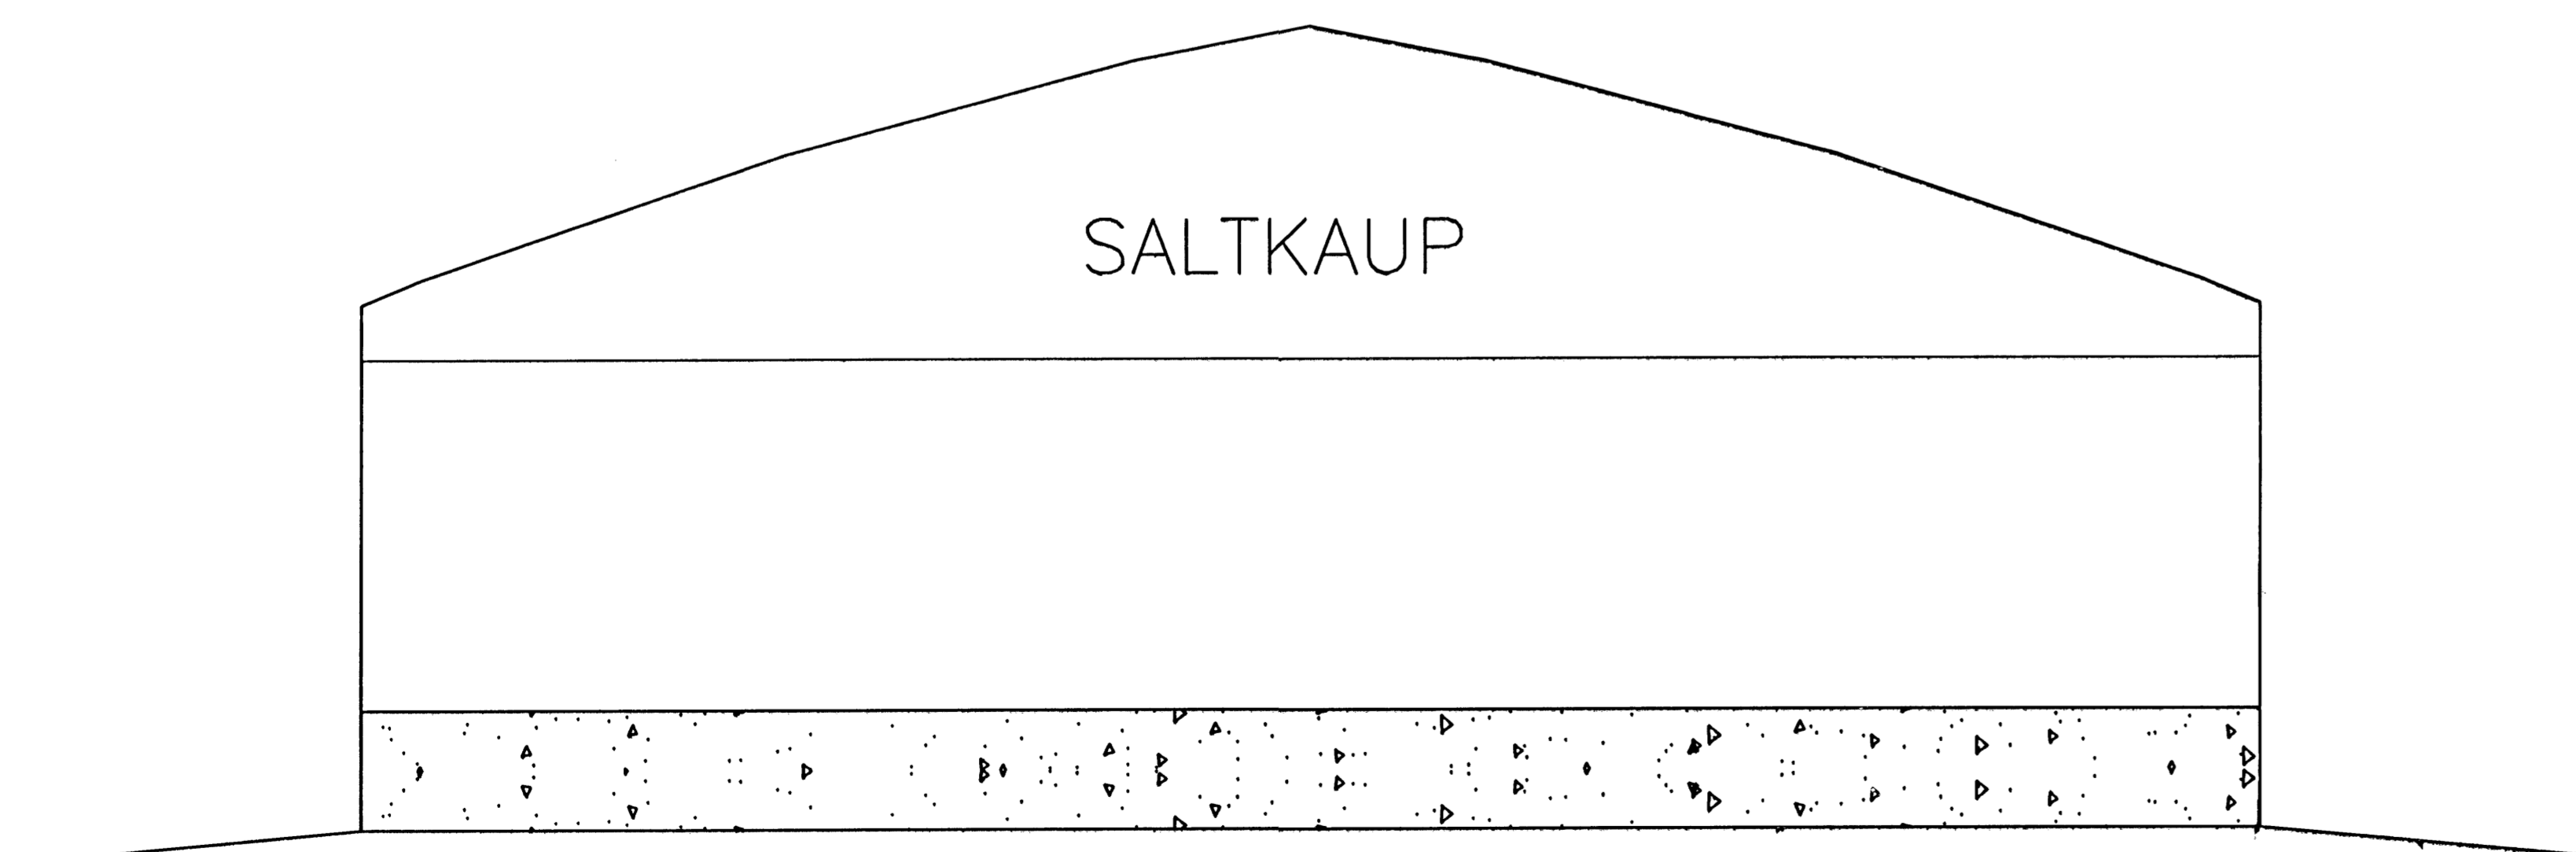

Gafl vestur 1:100

BR.	DAGS.	EDLI BREITINGA	SIGN.

Cuxhafengata 3
Hafnarfirði

ÚTLIT OG SNID

MKV 1:100

DAGS. sept 2005

VERK NR. 2520

TEIKN. NR. 0-03

HANNAÐ

TEIKNAD GH

YFIRFARID

TEKNIJÓNUSTA SIGURDAR ÞORLEIFSSONAR ehf

STRANDGÖTU 11 220 HAFNARFIRÐI
SÍMI 555-4255 FAX 565-2875
E-mail tsth@almnet.is