



Samþykkt þann
12 APR. 2006
Byggingafræðingur, í Hafnarfirði
Efn. Kristján Þorarinsson

KVÖÐ UM GEGNUMAKSTUR

G=3,97

G=3,85

F=12257,8m²

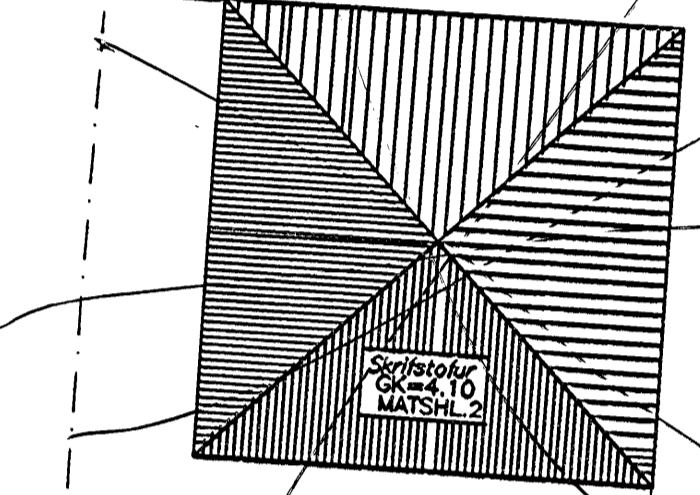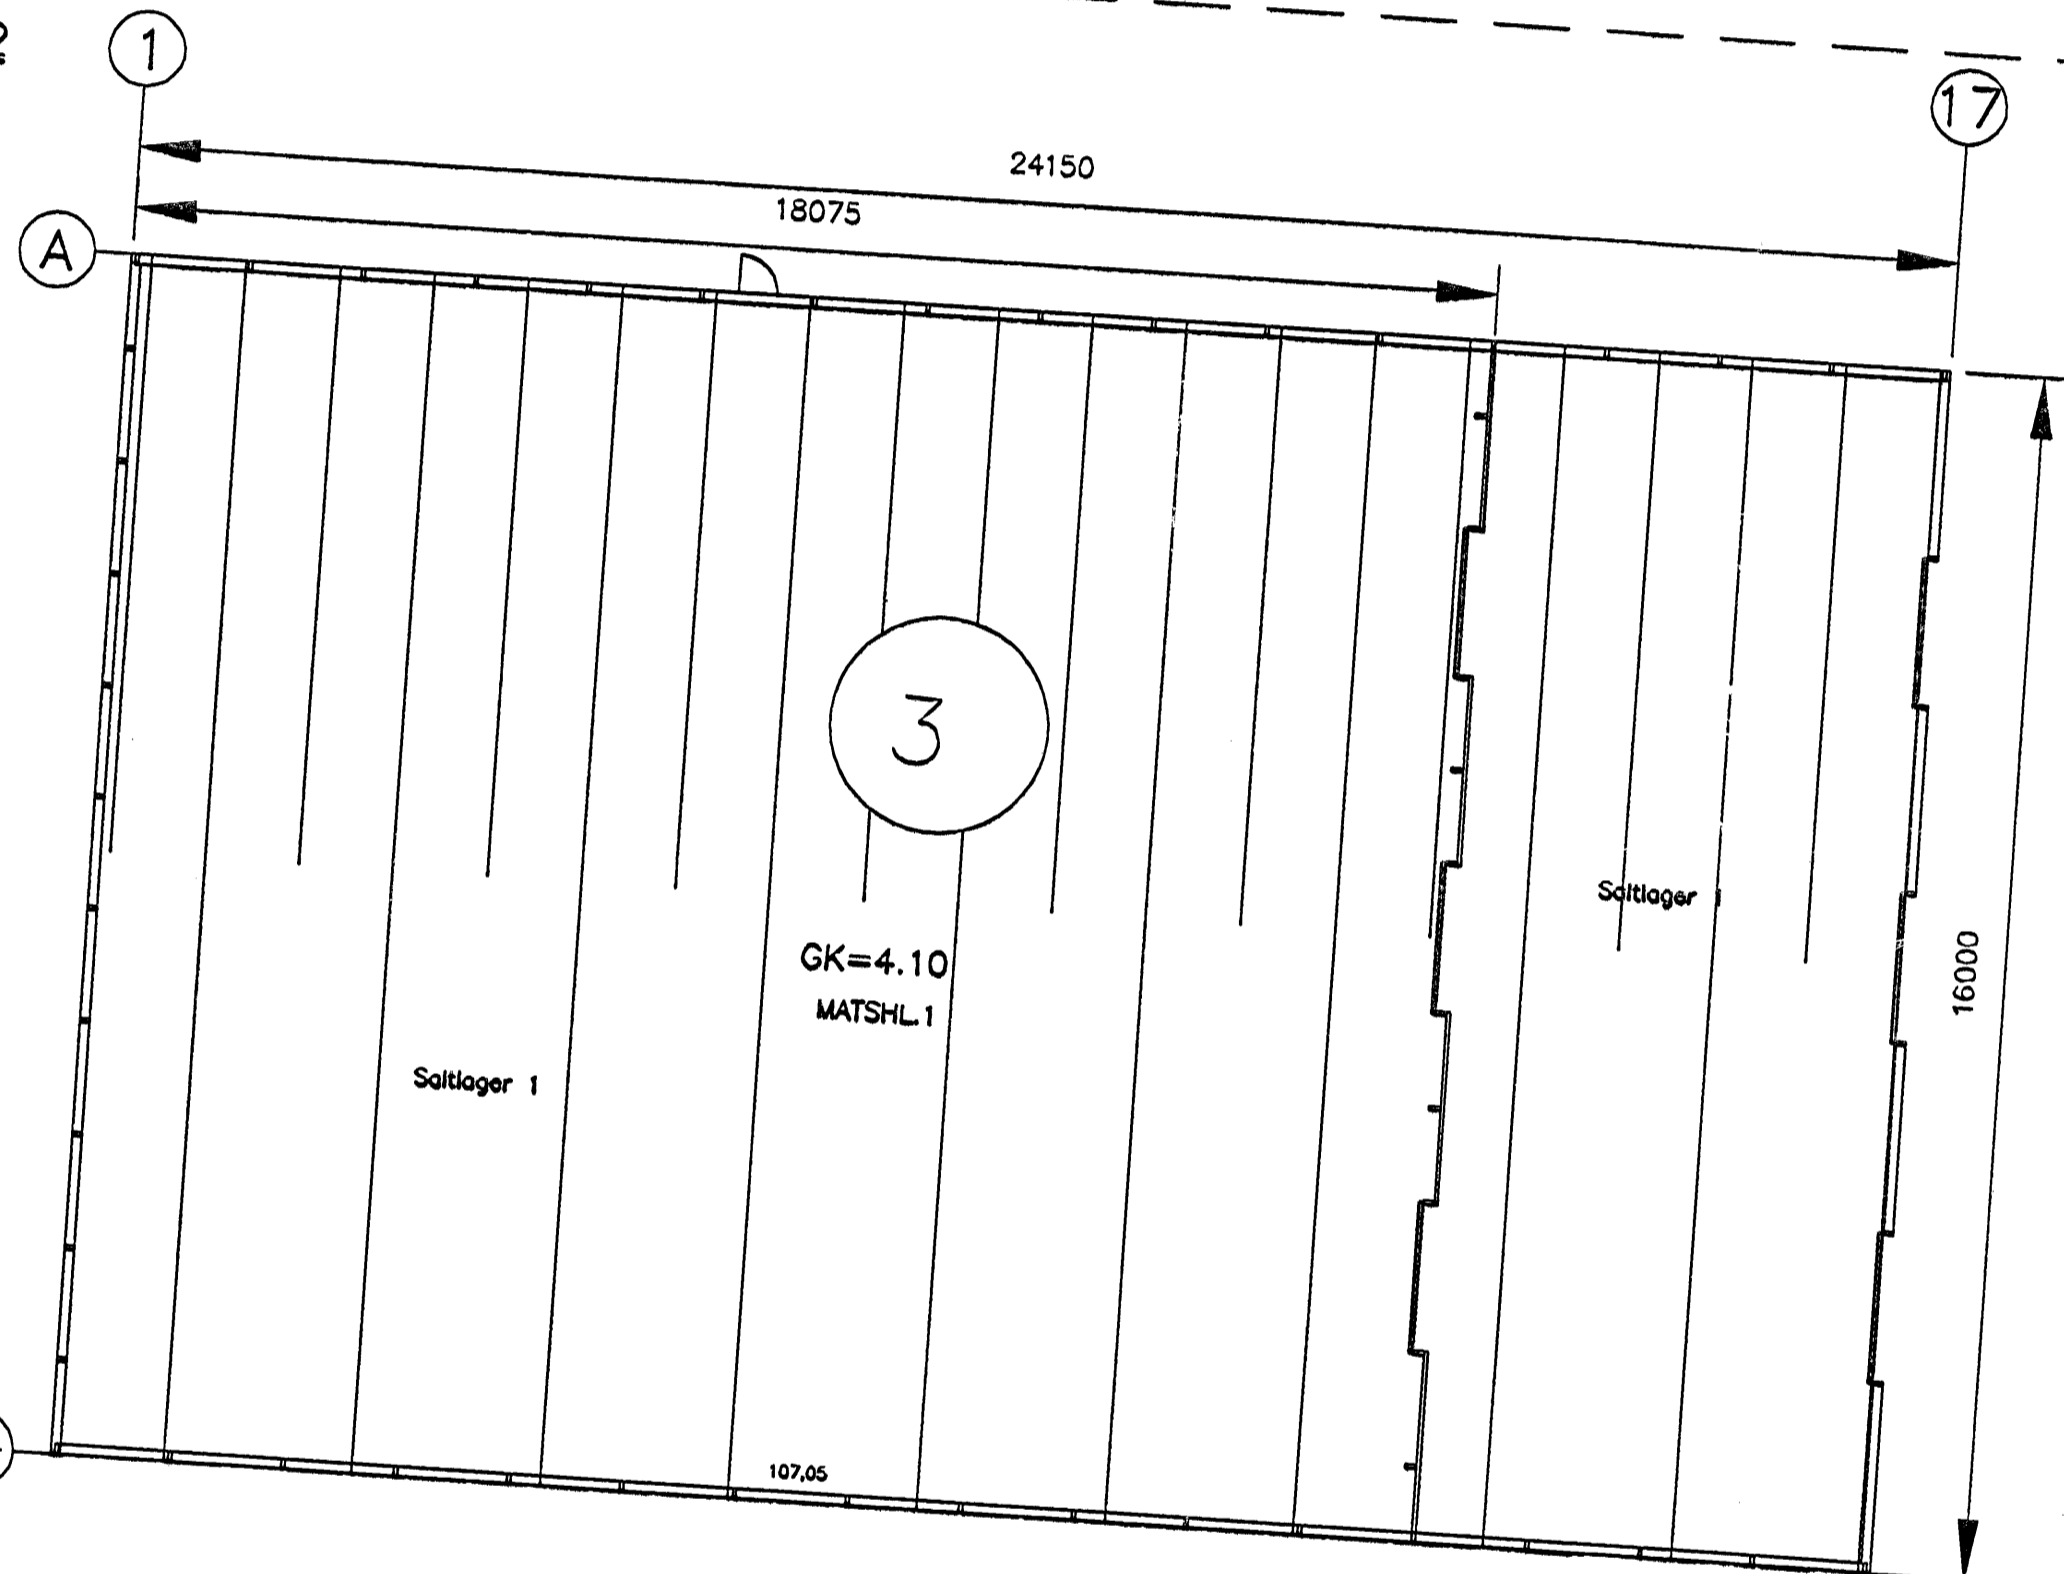

20 bílastæði

Skjal í þessu
lyftara/mni 03
MATSHL.3

Sorpgámur

Saltlager

GK=4,10
MATSHL.1

Saltlager 1

A?koma

HAFNARHLÍÐ

Kontstíðn

12 bílastæði

S26

G=4,09

G=4,38

AFSTÖÐUMYND 1:200

1-10. apr 06 þett inn kótum á lóðarmörkum sig
BR. DAGS. EDLI BREITINGA SIGN.

Cuxhafengata 3
Hafnarfirði

AFSTÖÐUMYND

MKV 1:200
DAGS. SEPT. 2005

VERK NR. 2520

TEIKN. NR. 0-06

HANNAÐ SIG. ÞORLEIFSS. KT. 241148-3009

TEIKNAD GH

YFIRFARID

TEIKNINGUNUSTA SIGURDAR ÞORLEIFSSONAR ehf
STRANDGÖTU 11 220 HAFNARFIRÐI
SÍMI 555-4255 FAX 565-2875
E-mail taeknihjonusta@islandia.is

Stjórnandi eða gras
12 bílastæði fyrir þá sem lenda á hafnarstíðnu

Cuxhafengata